

HERNA - DENNÍ MÍSTNOST
104

HERNA - LOŽNICE
105

LEGENDA ZAŘÍZOVACÍCH PŘEDMĚTŮ

ZNAČKA	POPIS SESTAVY	POČET
WC 1	ZÁCHODOVÁ MÍSA KERAMICKÁ ZÁVĚSNÁ BÍLÁ S HLUBOKÝM SPLACHOVÁNÍM INSTALAČNÍ PRVEK PRO ZÁVĚSNOU ZÁCHODOVOU MÍSU OVLÁDACÍ TLAČÍTKO K INSTALAČNÍMU PRVKU ZÁCHODOVÉ SEDÁTKO PLASTOVÉ BÍLÉ	5
U 1	UMYVADLO KERAMICKÉ BÍLÉ, š.=55cm ZÁPACHOVÁ UZÁVĚRKA UMYVADLOVÁ PLASTOVÁ BÍLÁ BATERIE UMYVADLOVÁ STOJÁNKOVÁ - CHROM	6
U 2	UMÝVÁTKO KERAMICKÉ BÍLÉ ZÁPACHOVÁ UZÁVĚRKA UMYVADLOVÁ PLASTOVÁ BÍLÁ BATERIE UMYVADLOVÁ STOJÁNKOVÁ - CHROM	2
S 1	SPRCHA ZÁPACHOVÁ UZÁVĚRKA SPRCHOVÁ PLASTOVÁ BÍLÁ BATERIE SPRCHOVÁ NÁSTĚNNÁ POCHROMOVANÁ S RUČNÍ SPRCHOU A DRŽÁKEM ODTOKOVÝ ŽLAB SPRCHOVÝ	3
D 1	DŘEZ NEREZOVÝ S ODKAPÁVAČÍ PLOCHOU BATERIE DŘEZOVÁ STOJÁNKOVÁ S RAMÍNKEM BEZ VÝPUSTI - CHROM	2
VL 1	VÝLEVKA KERAMICKÁ SAMOSTATNĚ STOJÍCÍ BATERIE DŘEZOVÁ STOJÁNKOVÁ S RAMÍNKEM BEZ VÝPUSTI - CHROM	2
TV 1	STACIONÁRNÍ OHŘÍVAČ VODY 300 l ODPAD DN 50 PRO POJISTNÝ VENTIL	1
P 1	PISOÁR KERAMICKÝ S AUTOMATICKÝM SPLACHOVÁNÍM	2
TČ 1	NAPOJENÍ POJISTNÉHO VENTILU - SIFON PODOMÍTKOVÝ	1

ZÁDVEŘÍ
101

CHODBA - ŠATNA
102

SCHODIŠTĚ
103

WC 1
UMYVÁRNA, WC
106

WC 1
výška WC 300-340 mm

SKLAD
114

AS 1

Š1

napojit na stávající
kanalizaci

PŘÍPRAVNA
108

CHODBA, ŠATN
107

PŘEDSÍŇKA
109

KANCELÁŘ
111

stávající ležatou kanalizaci
napojit na nové potrubí

ÚKLIDOVÁ MÍSTN
112
VL 1

PŘEDSÍŇKA
118

PŘEDSÍŇKA
119

120

121

122

113

TV 1

TČ 1

LEGENDA POTRUBÍ


POTRUBÍ SPLAŠKOVÉ KANALIZACE PLASTOVÉ
PŘIPOJOVACÍ, SVODNÉ A VĚTRACÍ POTRUBÍ - HT SYSTÉM
SVODNÉ LEŽATÉ POTRUBÍ - KG SYSTÉM

LEGENDA OZNAČENÍ

STOUPACÍ POTRUBÍ SPLAŠKOVÉ KANALIZACE

Poznámka:
STOUPACÍ POTRUBÍ 1, 7, 4a ODVĚTRÁNO NAD STŘECHU
A ZAKONČENO VĚTRACÍ HLAVICÍ DN 100

Zodp. projektant	Vypracoval	Kreslil	Ing. David Robotka Náměstí 6 594 42 Měřín email: david@robotka.cz	
Ing. Pavel Konvalinka	Ing. David Robotka	Ing. David Robotka		
				
Investor: Římskokatolická farnost Velké Meziříčí Náměstí 16/18, , 59401 Velké Meziříčí				
Akce: 7099 Špitálek č.p. 123/13, p.č. 214, 216/1, k.ú. Velké Meziříčí			Číslo zakázky	702024
			Datum	10/2024
			Formát	2 A4
			Účel	DSP
			Měřítko	1:50
Obsah: ZDRAVOTNĚ TECHNICKÉ INSTALACE PŮDORYS 1.NP			Číslo výkresu	Číslo kopie
			D 1.2.2.2	

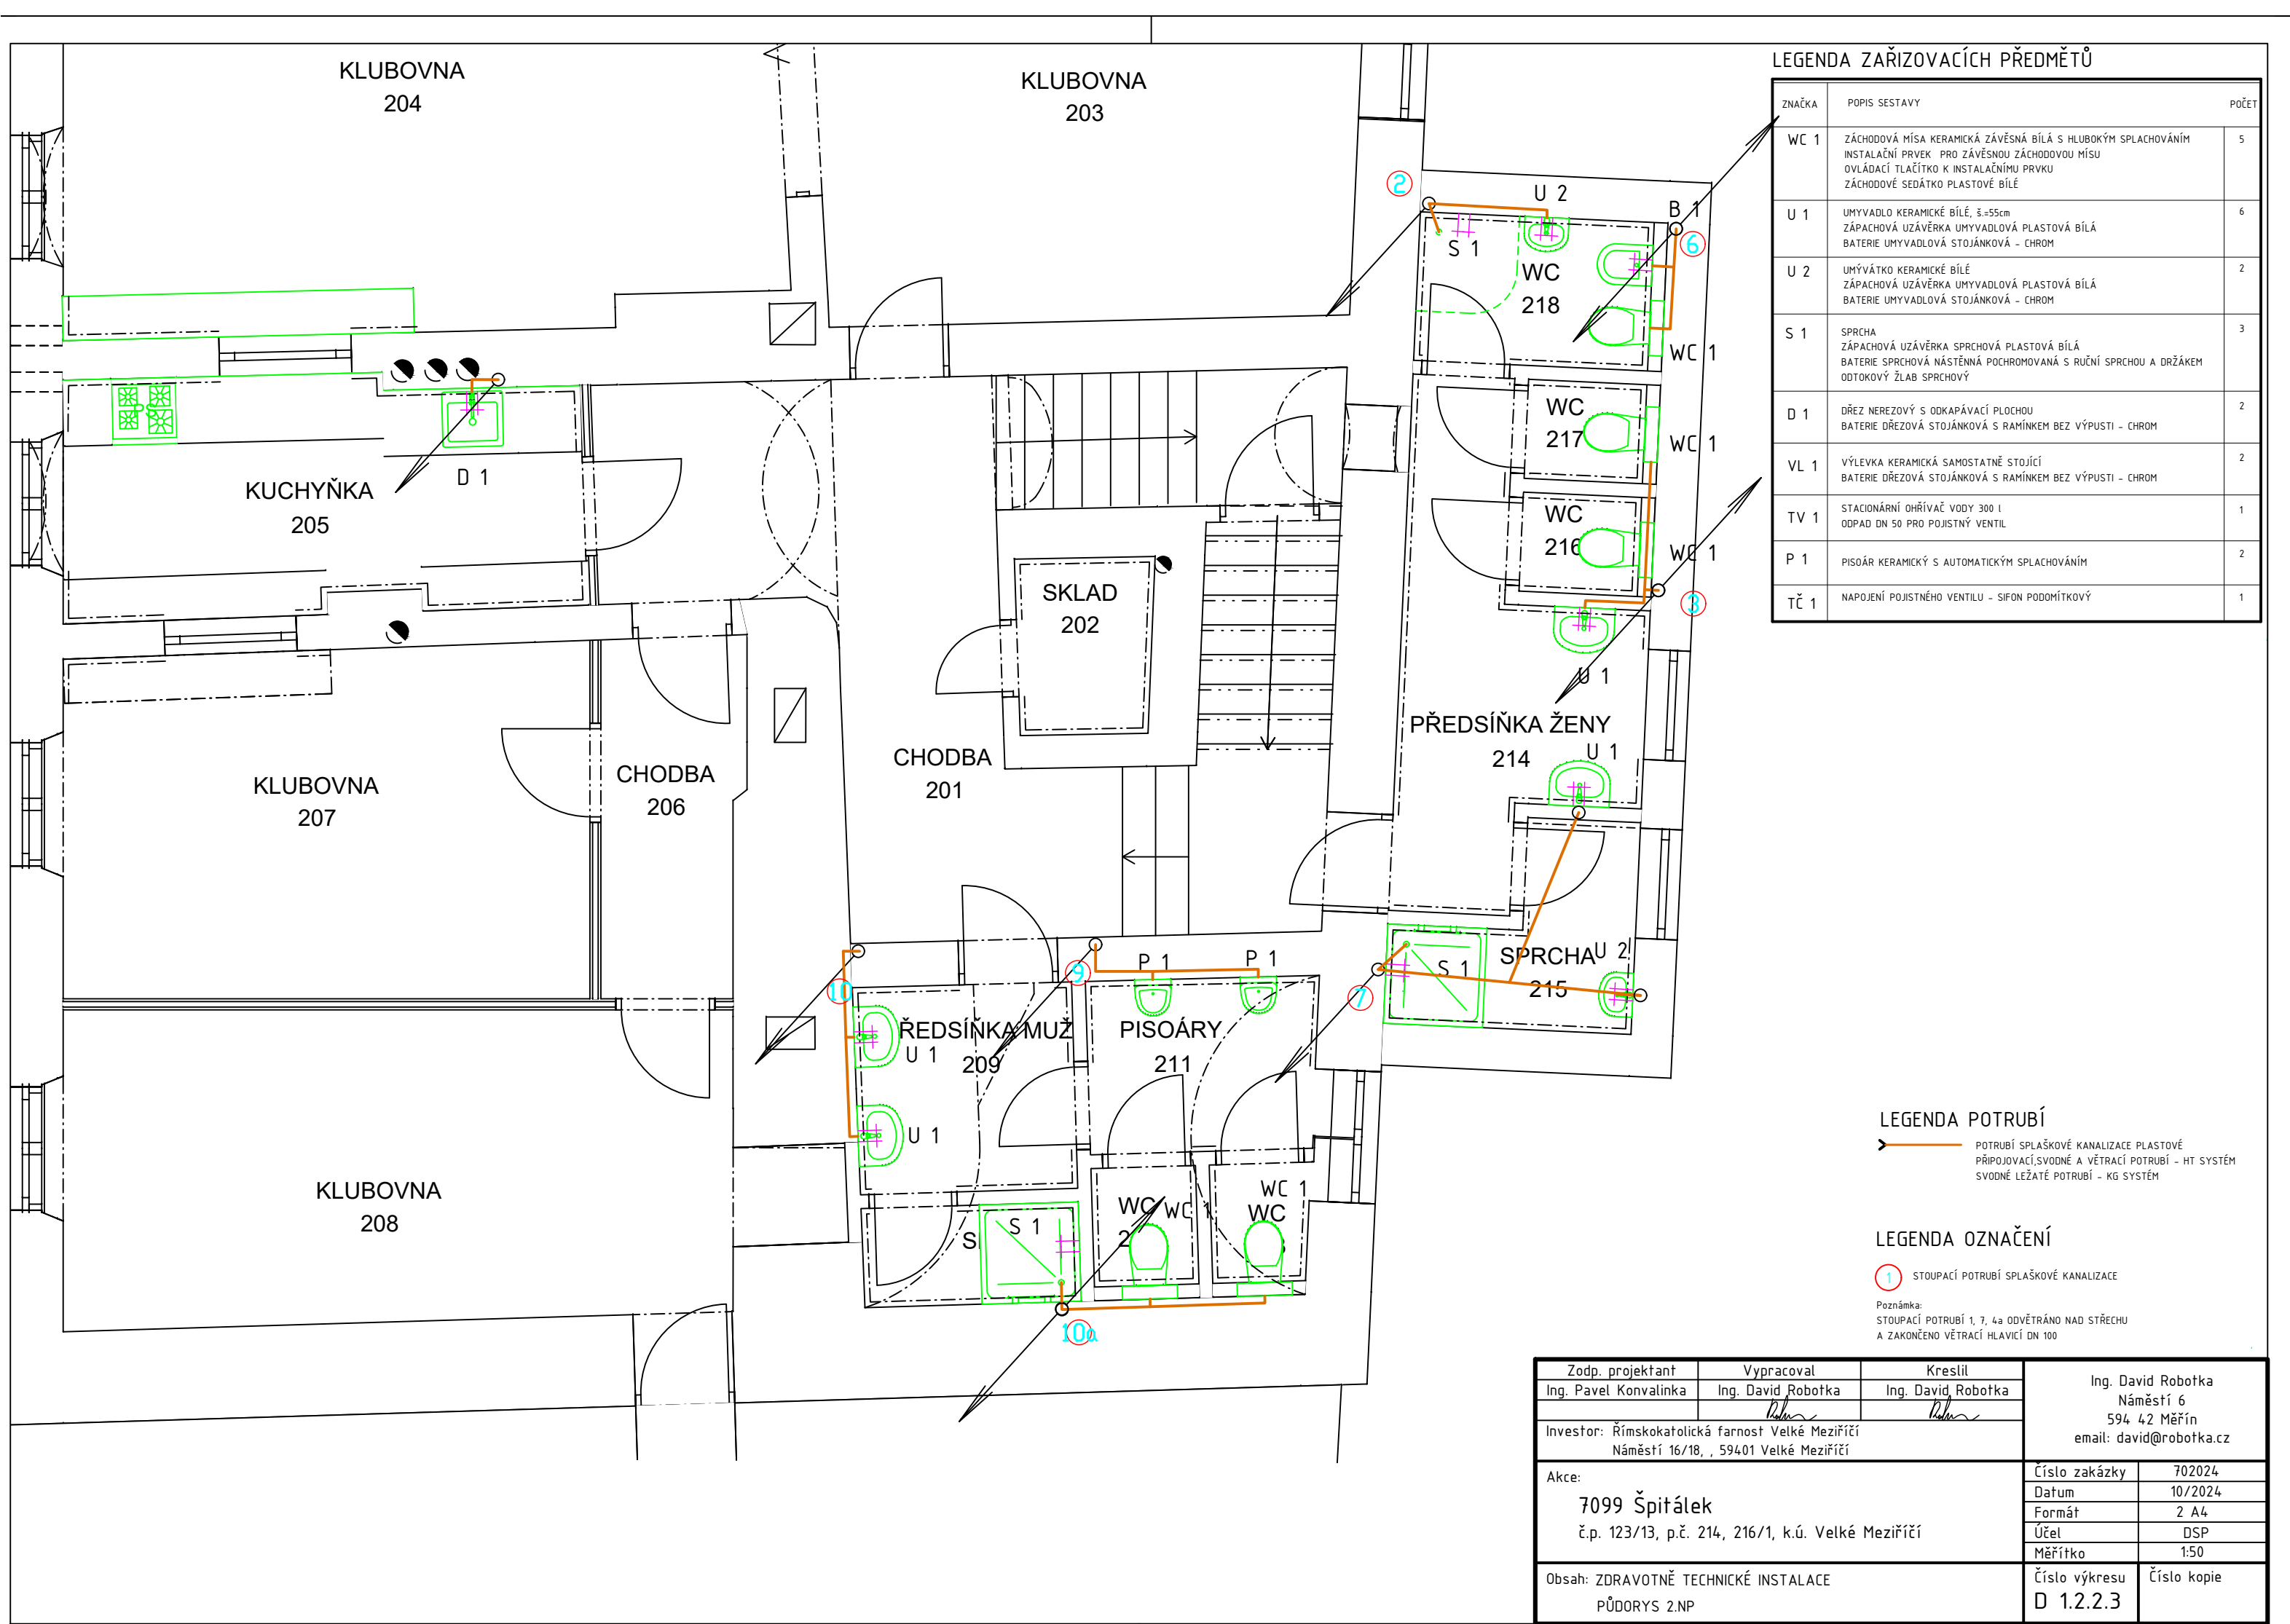

LEGENDA ZAŘIZOVACÍCH PŘEDMĚTŮ

ZNAČKA	POPIS SESTAVY	POČET
WC 1	ZÁCHODOVÁ MÍSA KERAMICKÁ ZÁVĚSNÁ BÍLÁ S HLUBOKÝM SPLACHOVÁNÍM INSTALAČNÍ PRVEK PRO ZÁVĚSNOU ZÁCHODOVOU MÍSU OVLÁDACÍ TLAČÍTKO K INSTALAČNÍMU PRVKU ZÁCHODOVÉ SEDÁTKO PLASTOVÉ BÍLÉ	5
U 1	UMÝVADLO KERAMICKÉ BÍLÉ, š.=55cm ZÁPACHOVÁ UZÁVĚRKA UMYVADLOVÁ PLASTOVÁ BÍLÁ BATERIE UMYVADLOVÁ STOJÁNKOVÁ - CHROM	6
U 2	UMÝVÁTKO KERAMICKÉ BÍLÉ ZÁPACHOVÁ UZÁVĚRKA UMYVADLOVÁ PLASTOVÁ BÍLÁ BATERIE UMYVADLOVÁ STOJÁNKOVÁ - CHROM	2
S 1	SPRCHA ZÁPACHOVÁ UZÁVĚRKA SPRCHOVÁ PLASTOVÁ BÍLÁ BATERIE SPRCHOVÁ NÁSTĚNNÁ POCHROMOVANÁ S RUČNÍ SPRCHOU A DRŽÁKEM ODTOKOVÝ ŽLAB SPRCHOVÝ	3
D 1	DŘEZ NEREZOVÝ S ODKAPÁVACÍ PLOCHOU BATERIE DŘEZOVÁ STOJÁNKOVÁ S RAMÍNKEM BEZ VÝPUSTI - CHROM	2
VL 1	VÝLEVKA KERAMICKÁ SAMOSTATNĚ STOJÍCÍ BATERIE DŘEZOVÁ STOJÁNKOVÁ S RAMÍNKEM BEZ VÝPUSTI - CHROM	2
TV 1	STACIONÁRNÍ OHŘÍVAČ VODY 300 l ODPAD DN 50 PRO POJISTNÝ VENTIL	1
P 1	PISOÁR KERAMICKÝ S AUTOMATICKÝM SPLACHOVÁNÍM	2
TČ 1	NAPOJENÍ POJISTNÉHO VENTILU - SIFON PODOMÍTKOVÝ	1


LEGENDA POTRUBÍ

- POTRUBÍ SPLAŠKOVÉ KANALIZACE PLASTOVÉ
- PŘIPOJOVACÍ,SVODNÉ A VĚTRACÍ POTRUBÍ - HT SYSTÉM
- SVODNÉ LEŽATÉ POTRUBÍ - KG SYSTÉM

LEGENDA OZNAČENÍ

- STOUPACÍ POTRUBÍ SPLAŠKOVÉ KANALIZACE
- Poznámka:
STOUPACÍ POTRUBÍ 1, 7, 4a ODVĚTRÁNO NAD STŘECHU
A ZAKONČENO VĚTRACÍ HLAVICÍ DN 100

Zodp. projektant	Vypracoval	Kreslil	Ing. David Robotka Náměstí 6 594 42 Měřín email: david@robotka.cz	
Ing. Pavel Konvalinka	Ing. David Robotka	Ing. David Robotka		
				
Investor: Římskokatolická farnost Velké Meziříčí Náměstí 16/18, , 59401 Velké Meziříčí				
Akce: 7099 Špitálek č.p. 123/13, p.č. 214, 216/1, k.ú. Velké Meziříčí			Číslo zakázky	702024
			Datum	10/2024
			Formát	2 A4
			Účel	DSP
			Měřítko	1:50
Obsah: ZDRAVOTNĚ TECHNICKÉ INSTALACE PŮDORYS 2.NP			Číslo výkresu	Číslo kopie
			D 1.2.2.3	

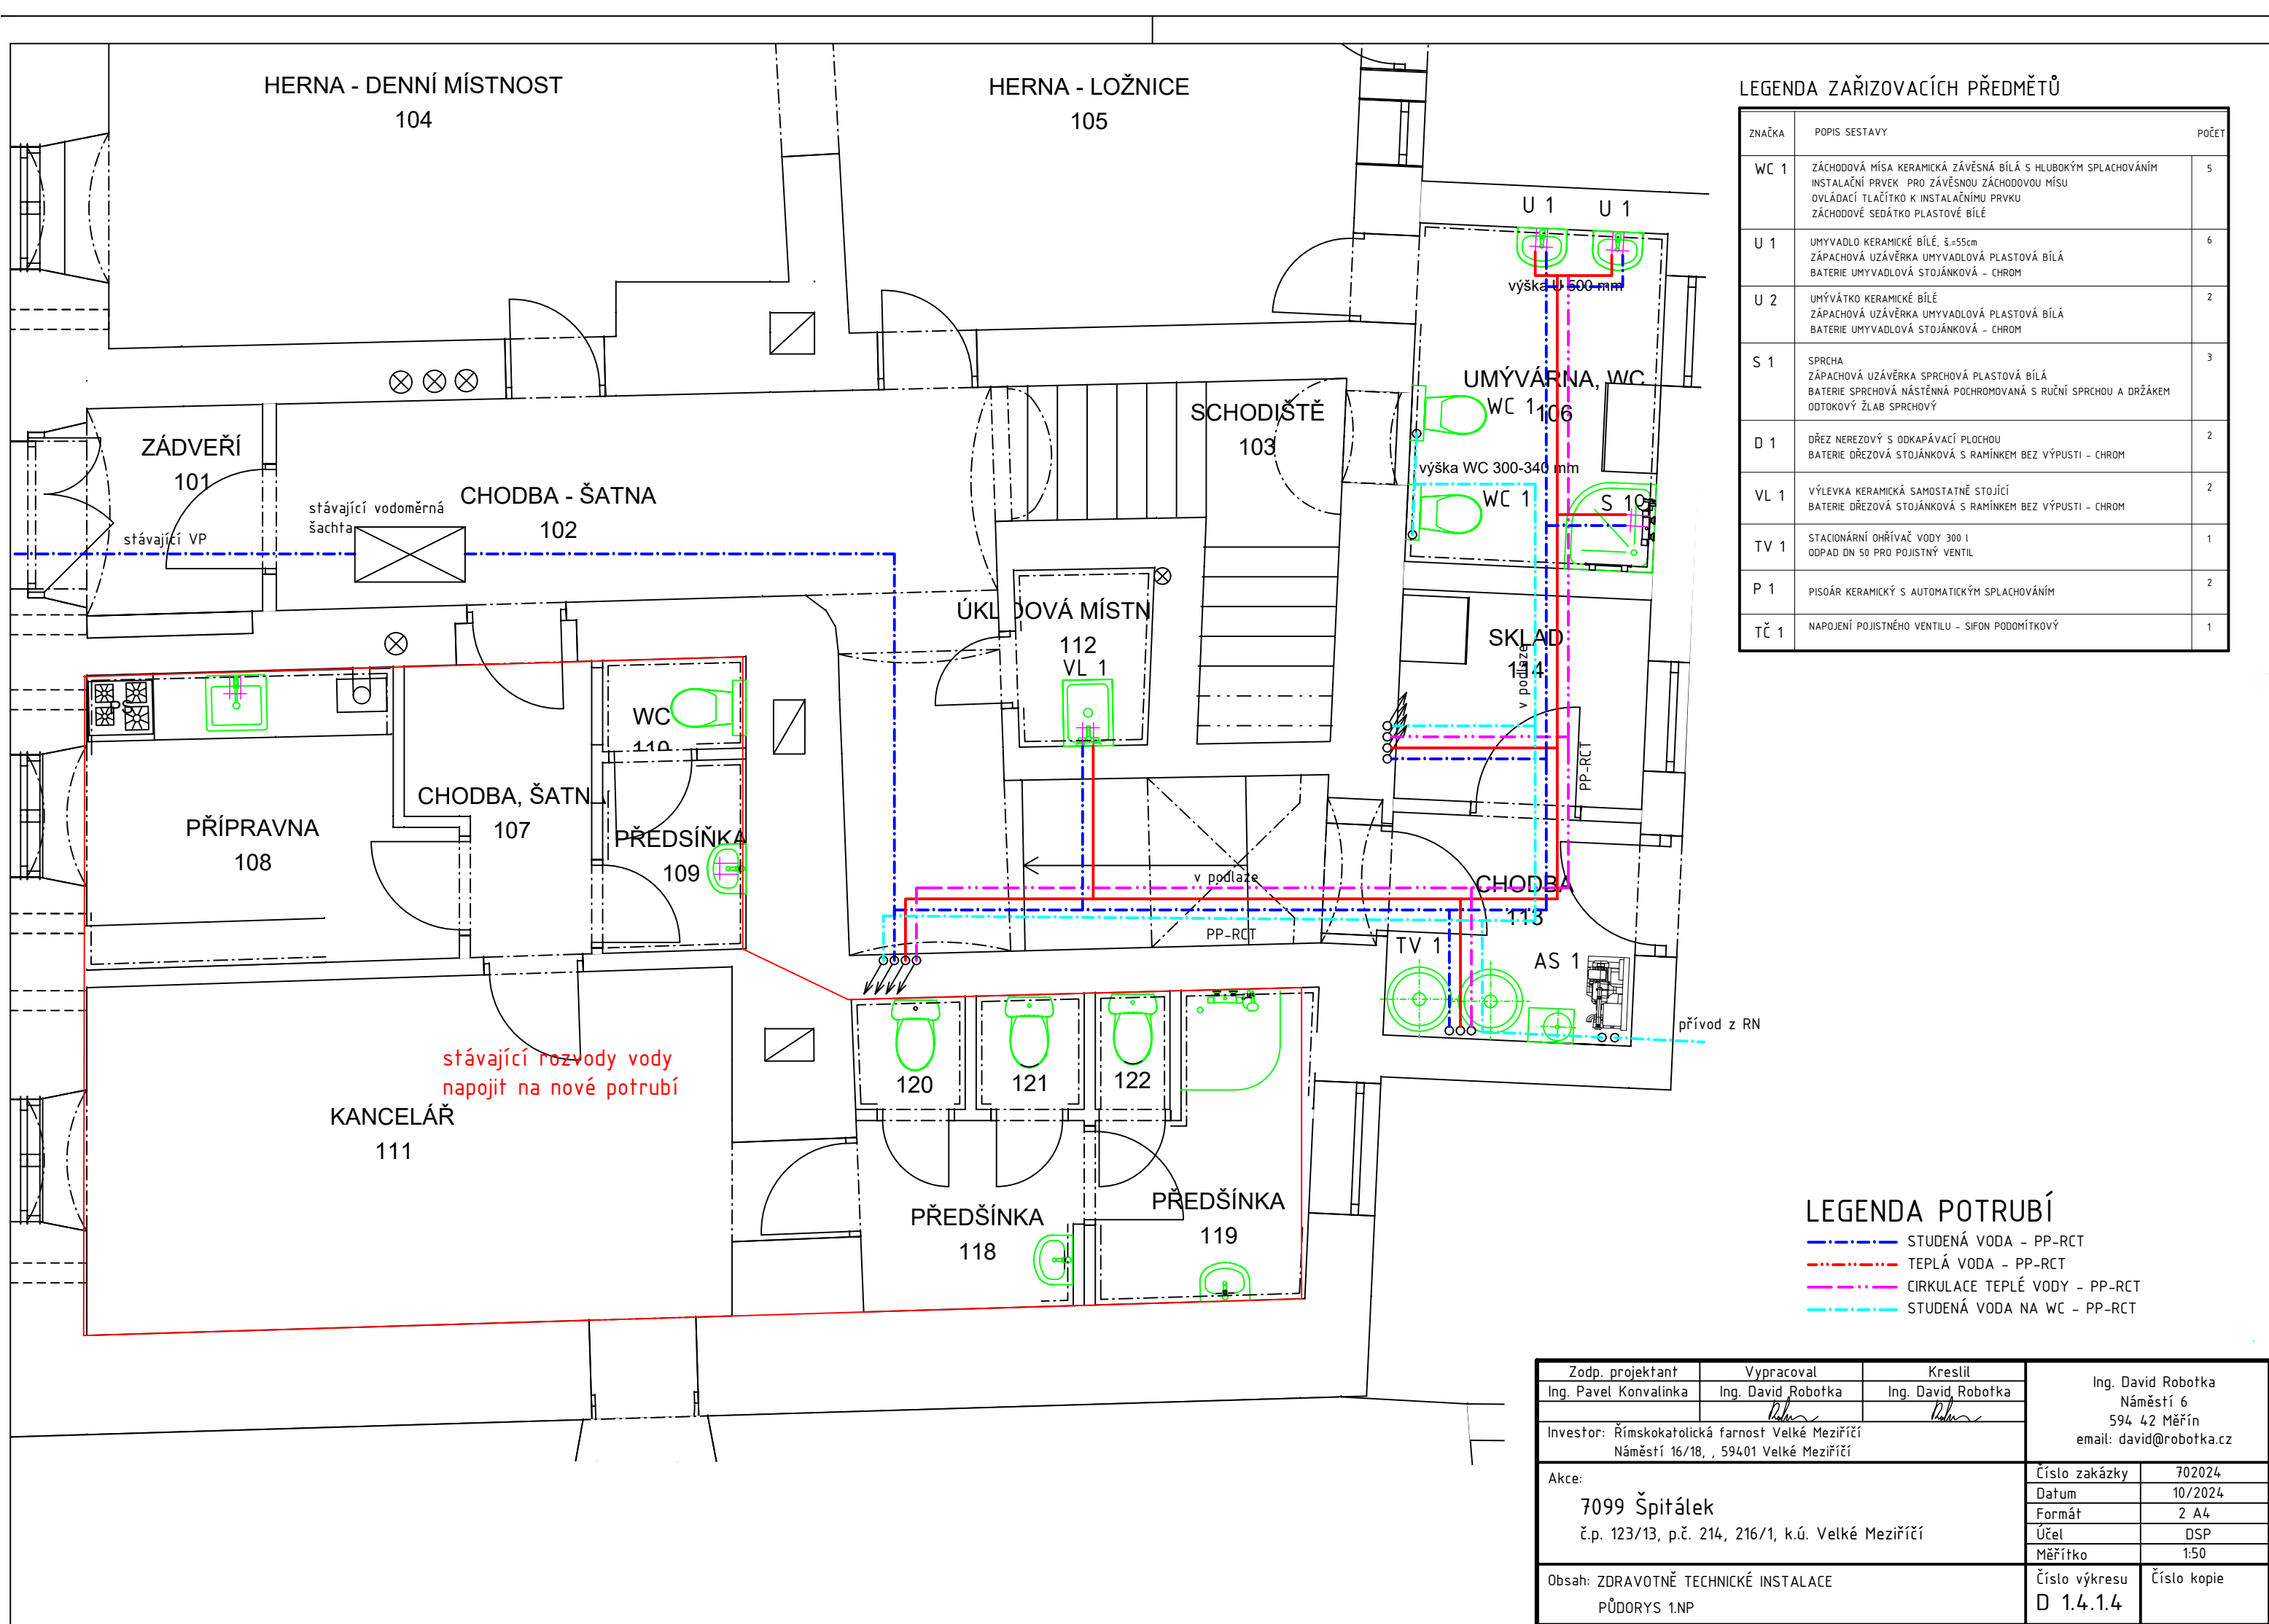


LEGENDA ZAŘÍZOVACÍCH PŘEDMĚTŮ

ZNAČKA	POPIS SESTAVY	POČET
WC 1	ZÁCHODOVÁ MÍSA KERAMICKÁ ZÁVĚSNÁ BÍLÁ S HLUBOKÝM SPLACHOVÁNÍM INSTALAČNÍ PRVEK PRO ZÁVĚSNOU ZÁCHODOVOU MÍSU OVLÁDACÍ TLAČÍTKO K INSTALAČNÍMU PRVKU ZÁCHODOVÉ SEDÁTKO PLASTOVÉ BÍLÉ	5
U 1	UMÝVADLO KERAMICKÉ BÍLÉ, š.=55cm ZÁPACHOVÁ UZÁVĚRKA UMYVADLOVÁ PLASTOVÁ BÍLÁ BATERIE UMYVADLOVÁ STOJÁNKOVÁ - CHROM	6
U 2	UMÝVÁTKO KERAMICKÉ BÍLÉ ZÁPACHOVÁ UZÁVĚRKA UMYVADLOVÁ PLASTOVÁ BÍLÁ BATERIE UMYVADLOVÁ STOJÁNKOVÁ - CHROM	2
S 1	SPRCHA ZÁPACHOVÁ UZÁVĚRKA SPRCHOVÁ PLASTOVÁ BÍLÁ BATERIE SPRCHOVÁ NÁSTĚNNÁ POCHROMOVANÁ S RUČNÍ SPRCHOU A DRŽÁKEM ODTOKOVÝ ŽLAB SPRCHOVÝ	3
D 1	DŘEZ NEREZOVÝ S ODKAPÁVACÍ PLOCHOU BATERIE DŘEZOVÁ STOJÁNKOVÁ S RAMÍNKEM BEZ VÝPUSTI - CHROM	2
VL 1	VÝLEVKO KERAMICKÁ SAMOSTATNĚ STOJÍCÍ BATERIE DŘEZOVÁ STOJÁNKOVÁ S RAMÍNKEM BEZ VÝPUSTI - CHROM	2
TV 1	STACIONÁRNÍ OHŘÍVAČ VODY 300 l ODPAD DN 50 PRO POJISTNÝ VENTIL	1
P 1	PISOÁR KERAMICKÝ S AUTOMATICKÝM SPLACHOVÁNÍM	2
TČ 1	NAPOJENÍ POJISTNÉHO VENTILU - SIFON PODOMÍTKOVÝ	1

LEGENDA POTRUBÍ

- STUDENÁ VODA - PP-RCT
- TEPLÁ VODA - PP-RCT
- CIRKULACE TEPLÉ VODY - PP-RCT
- STUDENÁ VODA NA WC - PP-RCT

Zodp. projektant	Vypracoval	Kreslil	Ing. David Robotka Náměstí 6 594 42 Měřín email: david@robotka.cz	
Ing. Pavel Konvalinka	Ing. David Robotka	Ing. David Robotka		
				
Investor: Římskokatolická farnost Velké Meziříčí Náměstí 16/18, , 59401 Velké Meziříčí				
Akce: 7099 Špitálek č.p. 123/13, p.č. 214, 216/1, k.ú. Velké Meziříčí			Číslo zakázky	702024
			Datum	10/2024
			Formát	2 A4
			Účel	DSP
			Měřítko	1:50
Obsah: ZDRAVOTNĚ TECHNICKÉ INSTALACE PŮDORYS 1.NP			Číslo výkresu	Číslo kopie
			D 1.4.1.4	

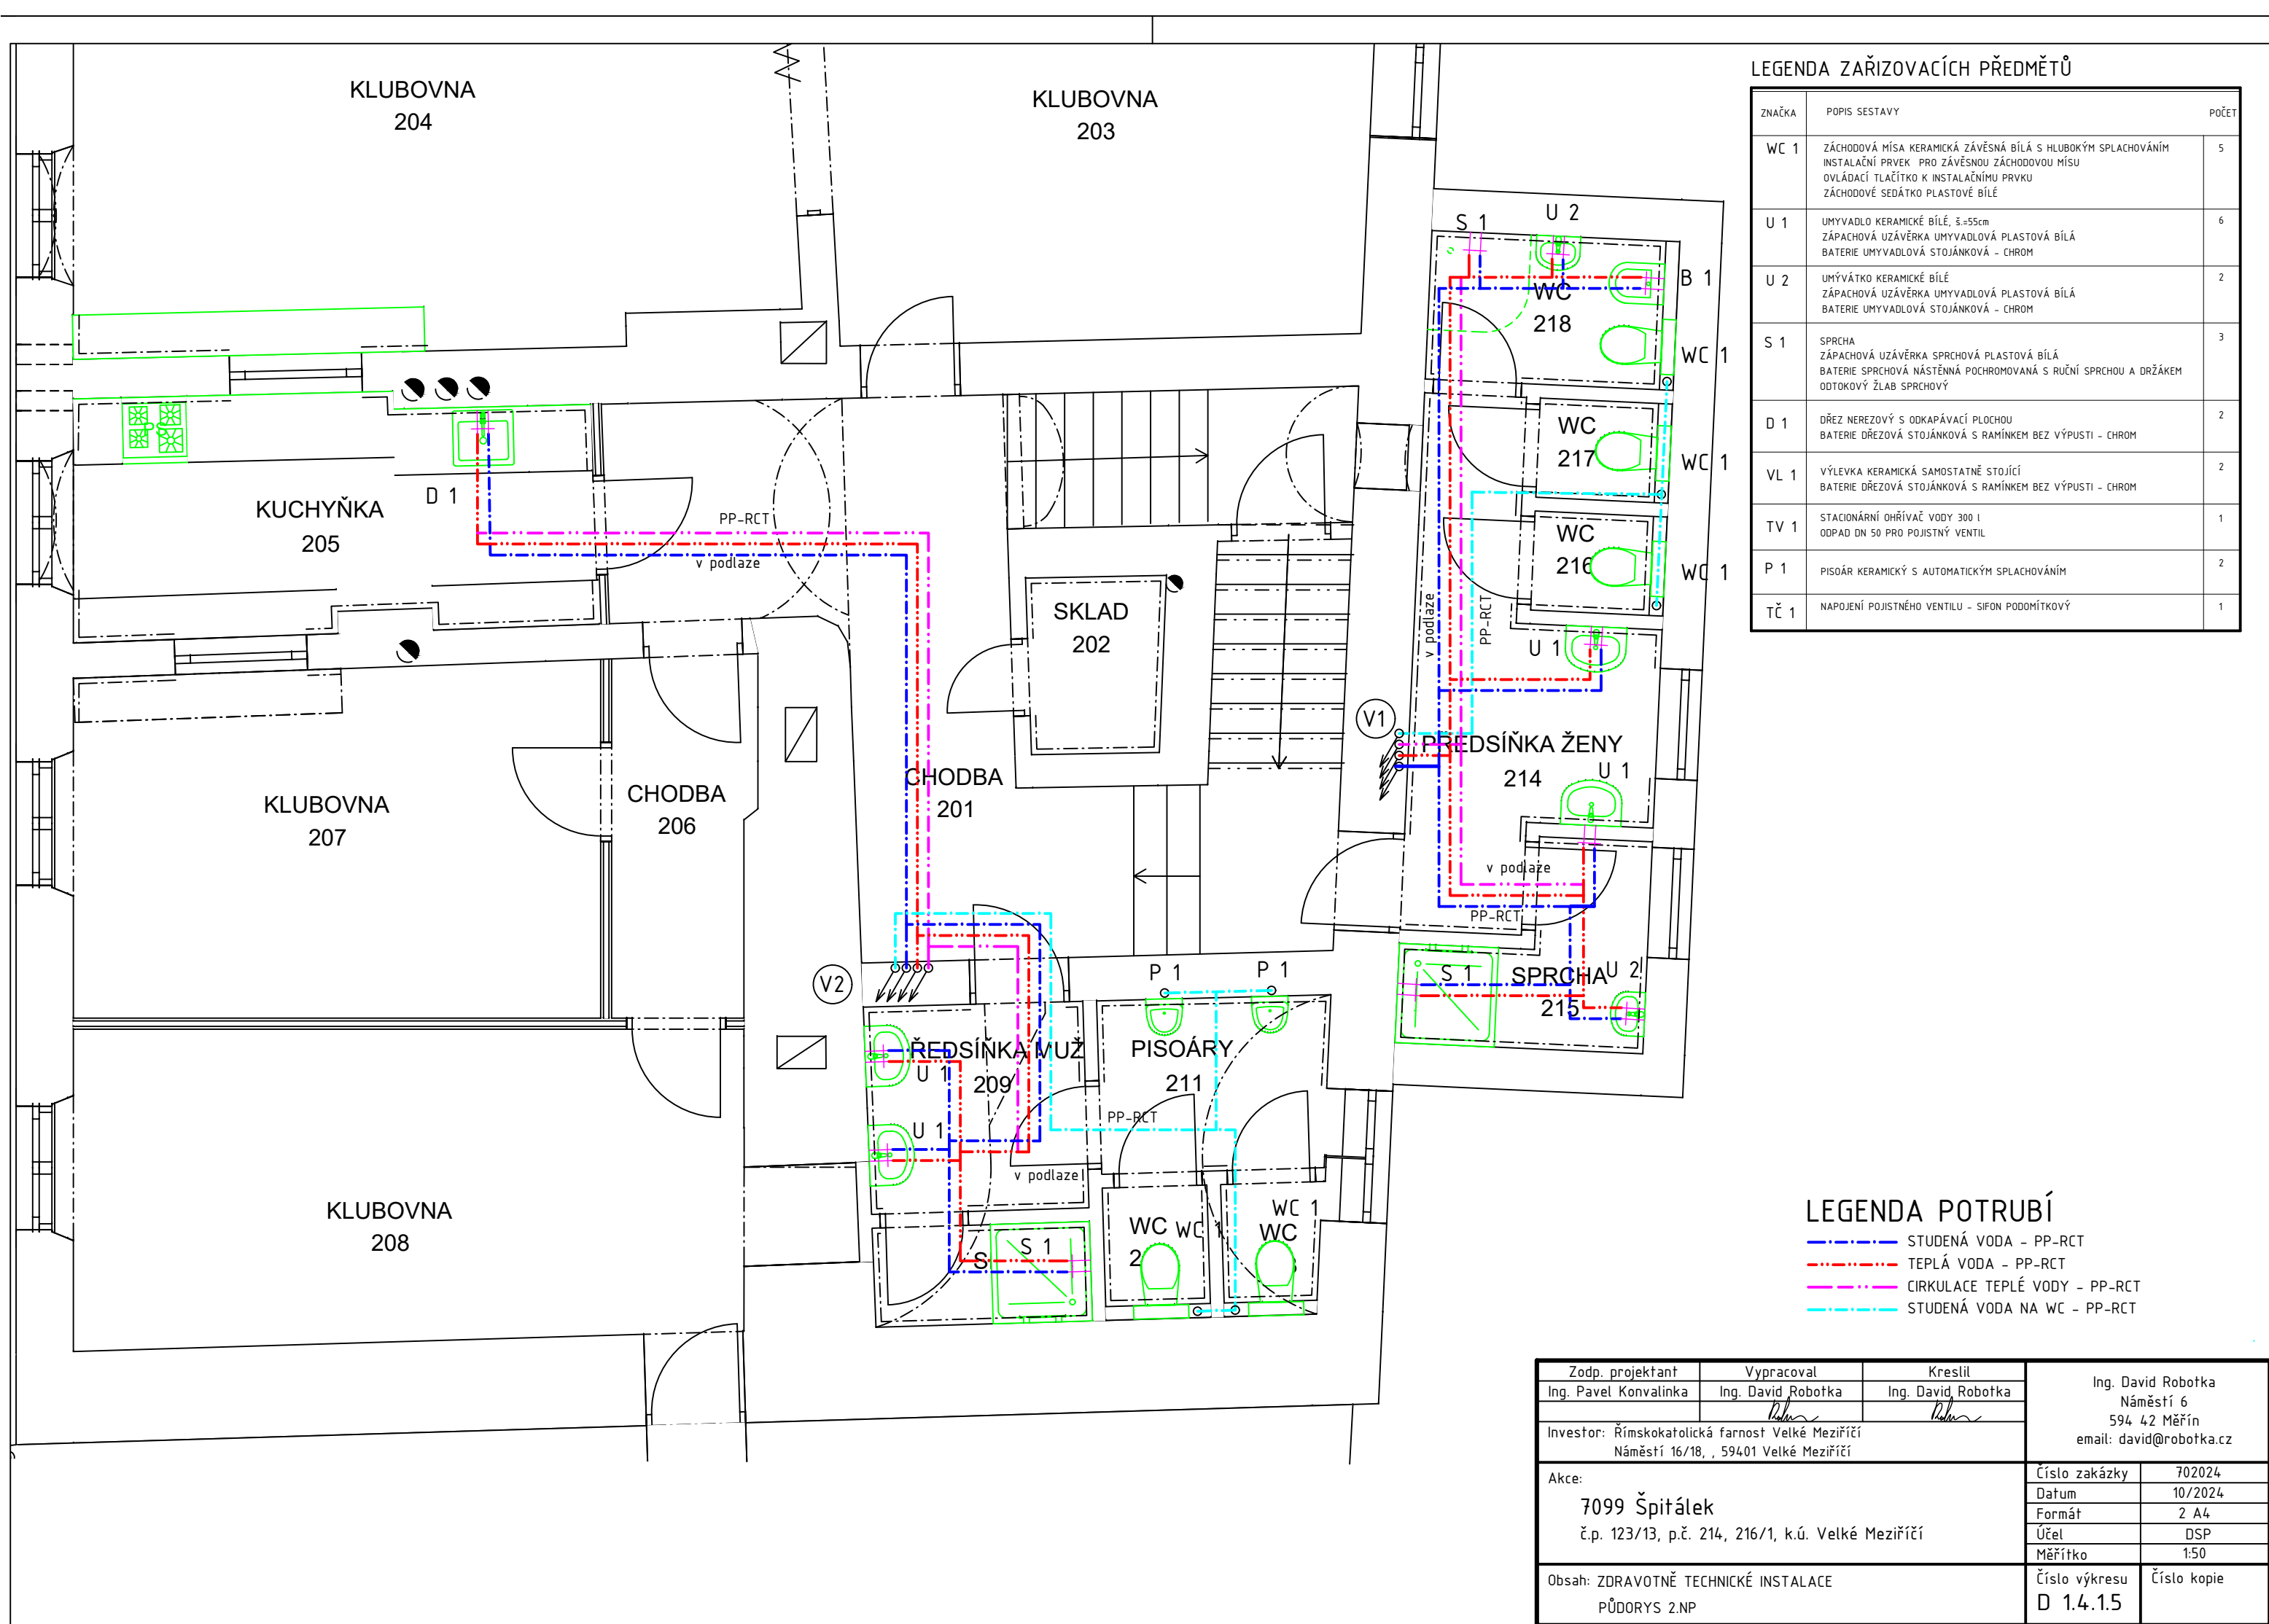

LEGENDA ZAŘÍZOVAČÍCH PŘEDMĚTŮ

ZNAČKA	POPIS SESTAVY	POČET
WC 1	ZÁCHODOVÁ MÍSA KERAMICKÁ ZÁVĚSNÁ BÍLÁ S HLUBOKÝM SPLACHOVÁNÍM INSTALAČNÍ PRVEK PRO ZÁVĚSNOU ZÁCHODOVOU MÍSU OVLÁDACÍ TLAČÍTKO K INSTALAČNÍMU PRVKU ZÁCHODOVÉ SEDÁTKO PLASTOVÉ BÍLÉ	5
U 1	UMYVADLO KERAMICKÉ BÍLÉ, š=55cm ZÁPACHOVÁ UZÁVĚRKA UMYVADLOVÁ PLASTOVÁ BÍLÁ BATERIE UMYVADLOVÁ STOJÁNKOVÁ - CHROM	6
U 2	UMÝVÁTKO KERAMICKÉ BÍLÉ ZÁPACHOVÁ UZÁVĚRKA UMYVADLOVÁ PLASTOVÁ BÍLÁ BATERIE UMYVADLOVÁ STOJÁNKOVÁ - CHROM	2
S 1	SPRCHA ZÁPACHOVÁ UZÁVĚRKA SPRCHOVÁ PLASTOVÁ BÍLÁ BATERIE SPRCHOVÁ NÁSTĚNNÁ POCHROMOVANÁ S RUČNÍ SPRCHOU A DRŽÁKEM ODTOKOVÝ ŽLAB SPRCHOVÝ	3
D 1	DŘEZ NEREZOVÝ S ODKAPÁVACÍ PLOCHOU BATERIE DŘEZOVÁ STOJÁNKOVÁ S RAMÍNKEM BEZ VÝPUSTI - CHROM	2
VL 1	VÝLEVKVA KERAMICKÁ SAMOSTATNĚ STOJÍCÍ BATERIE DŘEZOVÁ STOJÁNKOVÁ S RAMÍNKEM BEZ VÝPUSTI - CHROM	2
TV 1	STACIONÁRNÍ OHŘÍVAČ VODY 300 l ODPAD DN 50 PRO POJISTNÝ VENTIL	1
P 1	PISOÁR KERAMICKÝ S AUTOMATICKÝM SPLACHOVÁNÍM	2
TČ 1	NAPOJENÍ POJISTNÉHO VENTILU - SIFON PODOMÍTKOVÝ	1

LEGENDA POTRUBÍ

- STUDENÁ VODA - PP-RCT
- TEPLÁ VODA - PP-RCT
- CIRKULACE TEPLÉ VODY - PP-RCT
- STUDENÁ VODA NA WC - PP-RCT

Zodp. projektant	Vypracoval	Kreslil	Ing. David Robotka Náměstí 6 594 42 Měřín email: david@robotka.cz	
Ing. Pavel Konvalinka	Ing. David Robotka	Ing. David Robotka		
				
Investor: Římskokatolická farnost Velké Meziříčí Náměstí 16/18, , 59401 Velké Meziříčí				
Akce: 7099 Špitálek č.p. 123/13, p.č. 214, 216/1, k.ú. Velké Meziříčí			Číslo zakázky	702024
			Datum	10/2024
			Formát	2 A4
			Účel	DSP
			Měřítko	1:50
Obsah: ZDRAVOTNĚ TECHNICKÉ INSTALACE PŮDORYS 2.NP			Číslo výkresu D 1.4.1.5	Číslo kopie