


PŮDORYS 2.NP

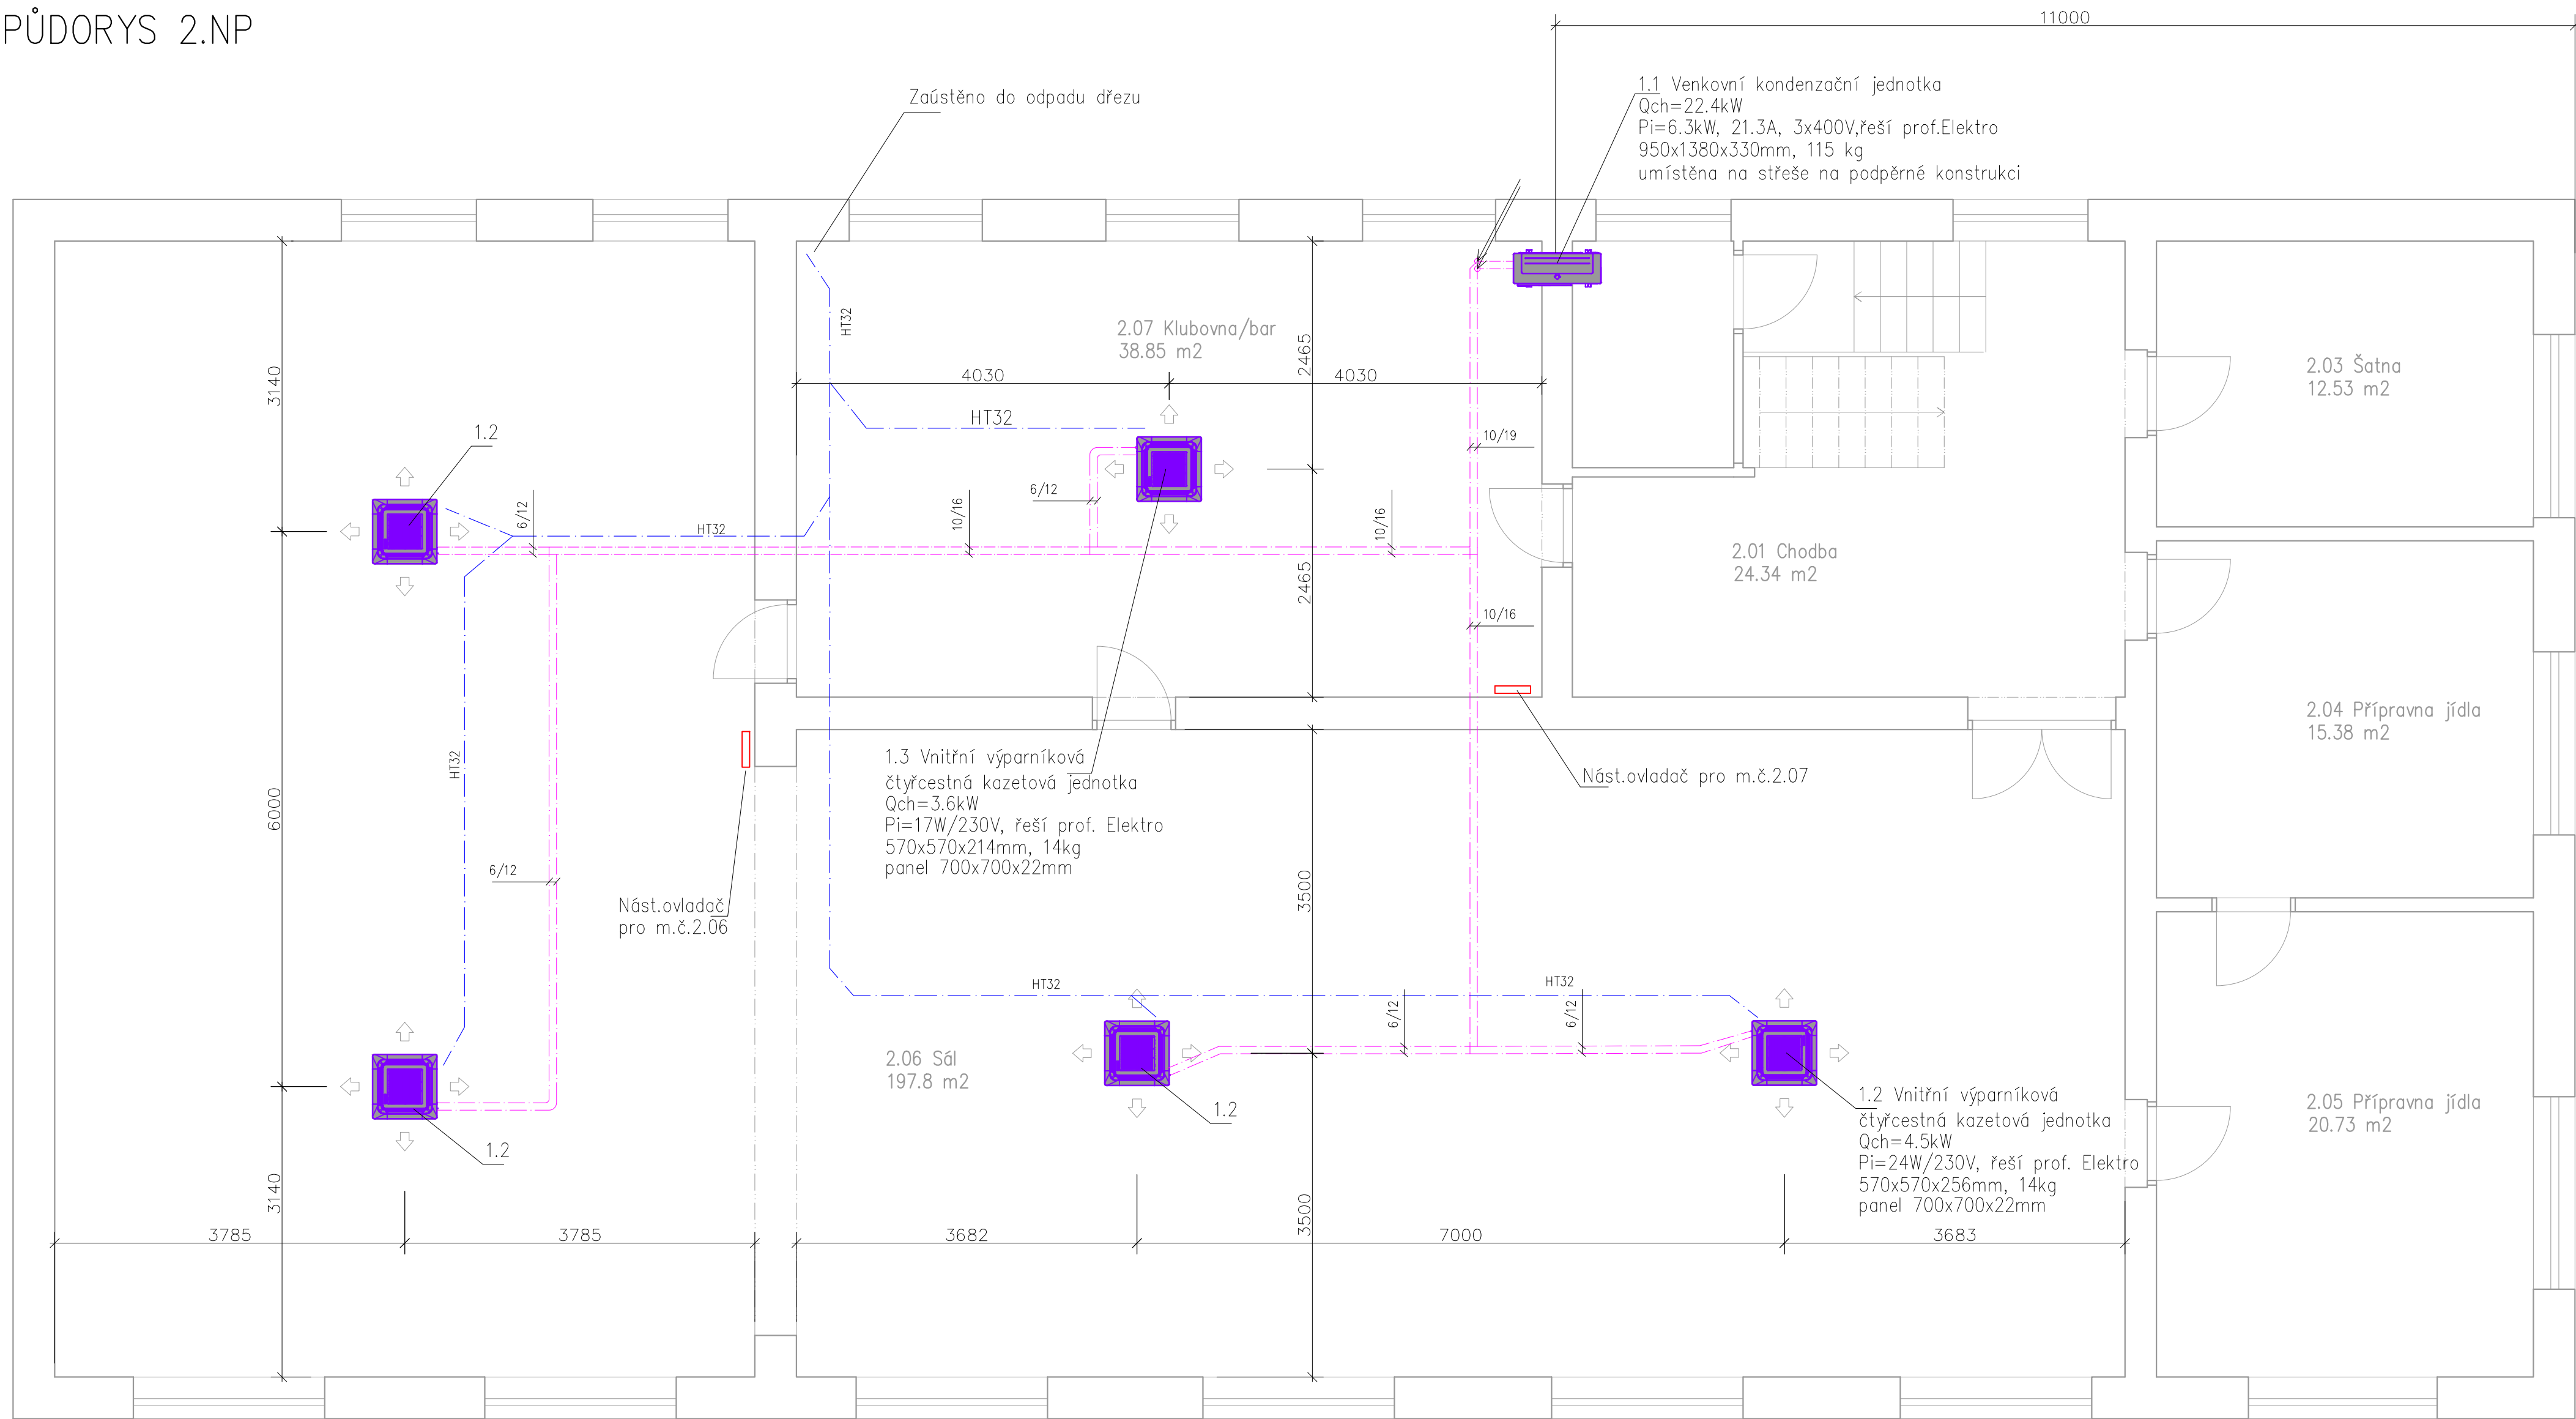

Legenda:

- potrubí Cu (kapalina/plyn)
- potrubí odvodu kondenzátu

ZODPOVĚDNÝ PROJEKTANT Ing. Marian Kriskhe		VYPRACOVAL Ing. David Kaplan		 KRAKOVSKÁ 1095/33. 70030 Ostrava	
INVESTOR	OBEC OLBRAMICE, PROSTORNÁ 132, 742 83 OLBRAMICE			STUPEŇ PD	RDS
NÁZEV AKCE	KLIMATIZACE V BUDOVĚ OBECNÍHO ÚŘADU A KULTURNÍHO DOMU V OLBRAMICÍCH			DATUM	11/2018
MÍSTO STAVBY	Prostorná 132, 742 83 Olbramice, p.č. 271, k.ú. Olbramice			ZAK. ČÍSLO	52/2018
OBJEKT	-			FORMÁT	4xA4
ČÁST	D.1.4.3 TECHNIKA PROSTŘEDÍ STAVEB - VZDUCHOTECHNIKA A CHLAZENÍ			MĚŘÍTKO:	ČÍSLO VÝKRESU:
OBSAH	Půdorys 1. NP			1:50	D.1.4.3-02