


STŘECHA

2.NP

1.NP

I.PP

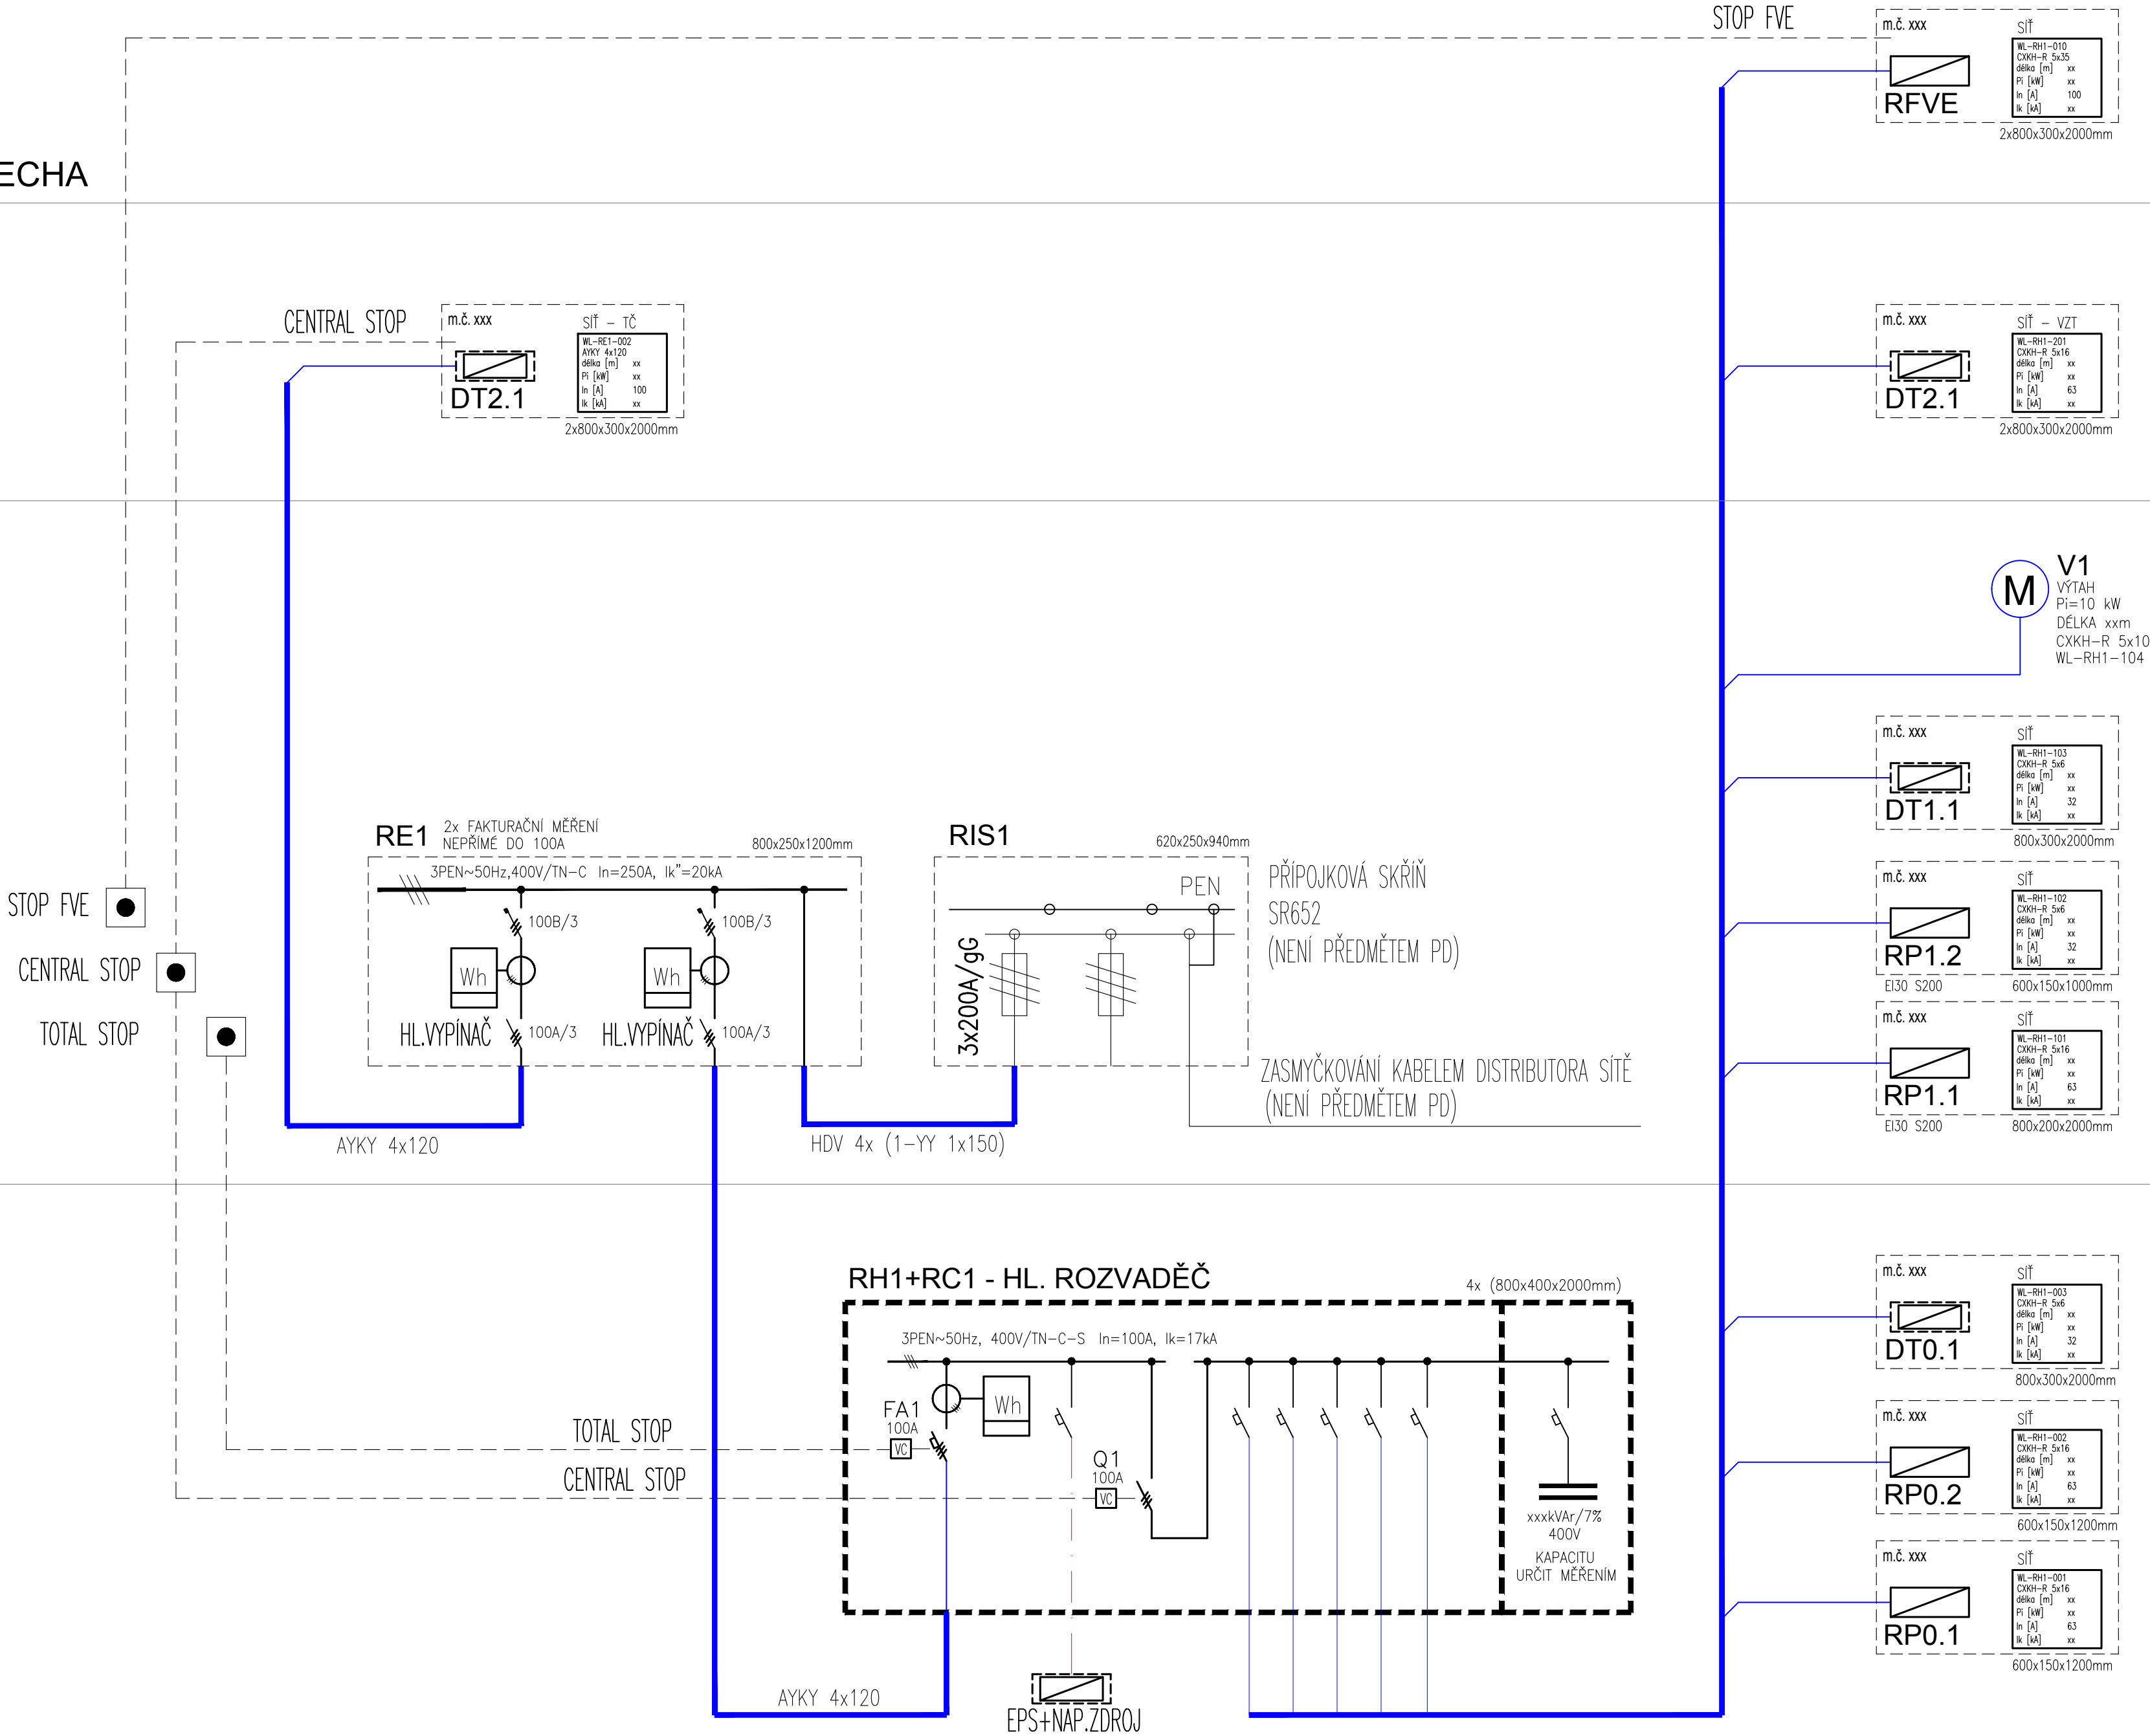

LEGENDA ZNAČEK SILNOPROUDU:	
	ROZVODY NN, NEZÁLOHOVANÉ
	ROZVODY NN, ZÁLOHOVANÉ
	ROZVODY NN POŽÁRNÍ, ZÁLOHOVANÉ
	KABELY CENTRAL A TOTAL STOP
	PŘÍPOJNICOVÝ SYSTÉM
	ROZVADĚČ - SÍŤOVÉ NAPÁJENÍ
	ROZVADĚČ - SÍŤOVÉ A ZÁLOŽNÍ NAPÁJENÍ
	ROZVADĚČ - SÍŤOVÉ NAPÁJENÍ NENÍ PŘEDMĚTEM PD SILNOPROUD
	ROZVADĚČ - SÍŤOVÉ A ZÁLOŽNÍ NAPÁJENÍ NENÍ PŘEDMĚTEM PD SILNOPROUD

ROZVODNÁ SOUSTAVA : NN ČÁST - 3+N+PE, AC 50Hz, 230/400V / TN-C-S
OCHRANA PŘED NEBEZPEČNÝM DOTYKEM DLE ČSN 33 2000-4-41 ed.3
NN ČÁST: ZÁKLADNÍ - IZOLACÍ, KRYTÍM
NN ČÁST: PŘI PORUŠĚ - AUTOMATICKÝM ODPOJENÍM OD ZDROJE
V OBJEKTU PROVEDENO POSPOJOVÁNÍ DLE ČSN 33 2000-5-54 ed.3

±0,000 = 467,50 m n. m.
SPORTOVNÍ HALA VELKÉ MEZÍŘÍČÍ
U Světlé, Velké Meziříčí
investor:
Město Velké Meziříčí
Radnická 29/1, 594 13 Velké Meziříčí
architekt a generální projektant:
CUBOID ARCHITEKTI s.r.o.
Krohova 2595/43a, 160 00 Praha 6
stupeň:
DOKUMENTACE PRO SPOLEČNÉ POVOLENÍ
část:
D.1.4.4 - ELEKTROINSTALACE - SILNOPROUD
zodpovědný projektant části:
ExPlan s.r.o.
Michelská 18/12a, 140 00 Praha 4
Jiří Veselský
vypracoval:
Ing. Tomáš Marek
datum:
06/2024
výkres:
SCHÉMA NN
měřítko:
-
kód výkresu:
číslo paré:

HVM_DSR_D.1.4.4_201_00