


2.NP

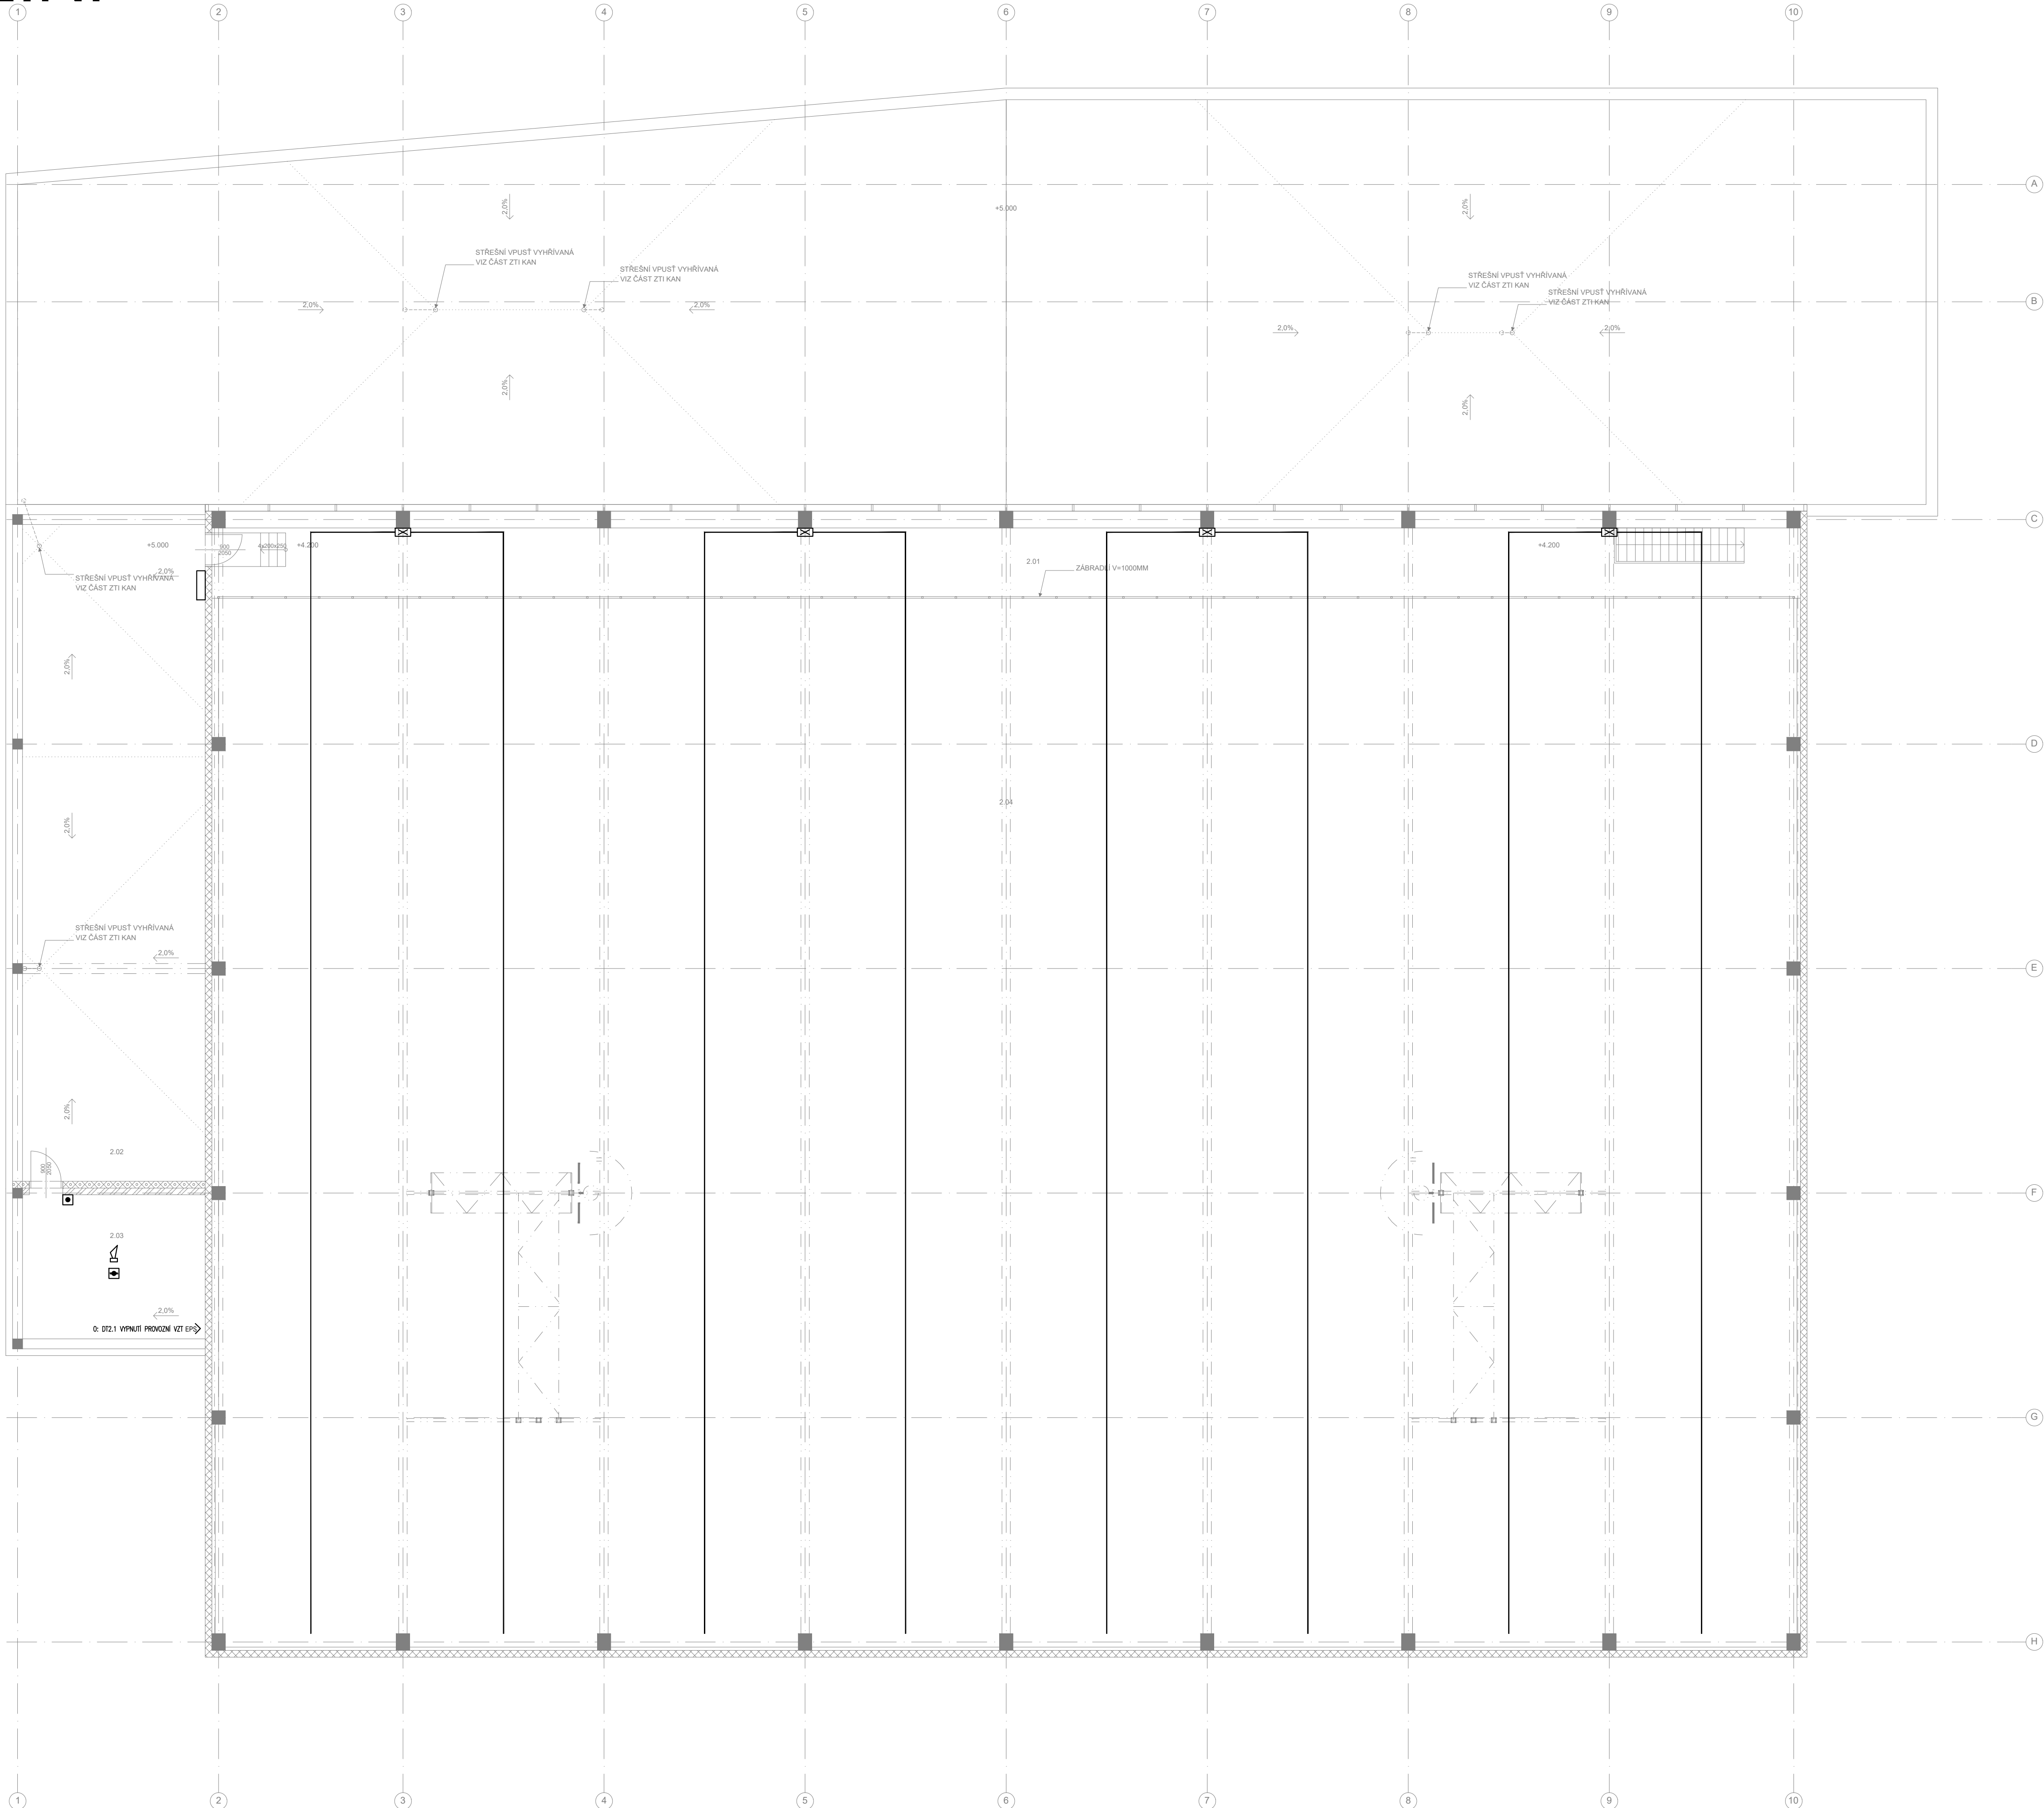

LEGENDA EPS:

	ústředna EPS
	zařízení dálkového přenosu
	externí zobrazovací panel pro hasiče
	obslužný panel požární ochrany
	klíčový trezor požární ochrany
	tačtový hlásič, dvoustupňové
	multisenzorový hlásič na stropě
	zálohovaný napájecí zdroj 3A/26Ah
	I/O box pro vstupní/výstupní moduly
	výstražný zábleskový maják
	sírená EPS
	ovládané/monitorované zařízení EPS
	násadiv systém EPS
	truba nasávacího systému EPS

LEGENDA MÍSTNOSTÍ			
Č. M.	NÁZEV MÍSTNOSTI	PLOCHA m ²	Em lx
2.01	OCHOZ	95.8	200
2.02	OTEVŘENÝ PROSTOR TZB	114.2	300
2.03	ZASTŘEŠENÝ PROSTOR TZB	26.5	300
2.04	PROSTOR HALY		-
PLOCHA CELKEM		210.0	

POZNÁMKY:

- A) KABELOVÉ TRÁSKY V PODLEDU A POD ODMÍTKO.
- KABELY ULOŽENÉ DO DRÁTEKÝCH ŽLABŮ CI TRUBEK
- KABELY VLOŽENÉ DO POŽÁRNÍ ODMÍTKOSTI PROVĚDY
DE DOPORUČENÍ VYROBE A 2727/2008.
- B) PROJEKTY TRÁVNI NA DORUČENÍ PŘEDPISYCH
TRÁVNI V OBLASTI OCHRANY PŘÍSTROJE A ZAŘÍZENÍ.
- C) POUŽITÁ ZAŘÍZENÍ MUSÍ MÍT SHODNÉ PARAMETRY
JAKO NAVRHOVANÉ.
- D) STAVBA ZAJISTÍ VYBUDOVÁNÍ KABELOVÝCH PROSTUPŮ
V OBLASTI OCHRANY PŘÍSTROJE A ZAŘÍZENÍ.
- E) KABELY PROSTUPY MĚJÍ JEJEDNOT. POŽÁRNÍMI ÚSE
BUDEJ UTEŠENÍ PROTIPOŽÁRNÍMI PŘEPÁRKA
V OBLASTI OCHRANY PŘÍSTROJE A ZAŘÍZENÍ.
- F) ELEKTROINSTALACE MUSÍ BÝT PROVĚZENÁ V SOULAD
S PLATNÝMI PŘEDPISY A SN ZMĚNĚNA V OBLASTI
OCHRANY PŘÍSTROJE A ZAŘÍZENÍ.
- G) PRO VÝKRESY BUDOPROJEKTŮ, UMÍSTĚNÉ NA
PODLEDY, V INSTALACÍCH SAČIACH, BUDE
UMÍSTĚN PŘÍKAZ.
- H) VÝKRESY MUSÍ BÝT SOUADNĚNÝMI KOORDINACI
VÝKRESY A VÝKRESY INSTALACÍ.

$$\pm 0,000 = 467,50 \text{ m n. m.}$$

SPORTOVNÍ HALA VELKÉ MEZIRÍČÍ

U Světlé, Velké Meziříčí

investor:

Město Velké Meziříčí

Radnická 29/1, 594 13 Velké Meziříčč

architekt a generální projektant

CUBOID ARCHITEKTI s.r.o.

Krohova 2595/43a, 160 00 Praha 6

stupeň:

DOKUMENTACE PRO SPOLEČNÉ POVOLENÍ

část:

D.1.4.5 - ELEKTROINSTALACE - SLABOPROUD

zodpovědný projektant části

ExPlan s.r.l.

Michelská 18/12a, 140 00 Praha 4

Jiří Veselský

vypracoval

Lukáš Lang

datum:

06/2024

νόκτες:

PIJNDORYS 2 NP - EPS

môžítka

1:100

1.100

kód vykreslu: _____ číslo páru: _____

HVM DSR D.1.4.5 102a 00

explain