


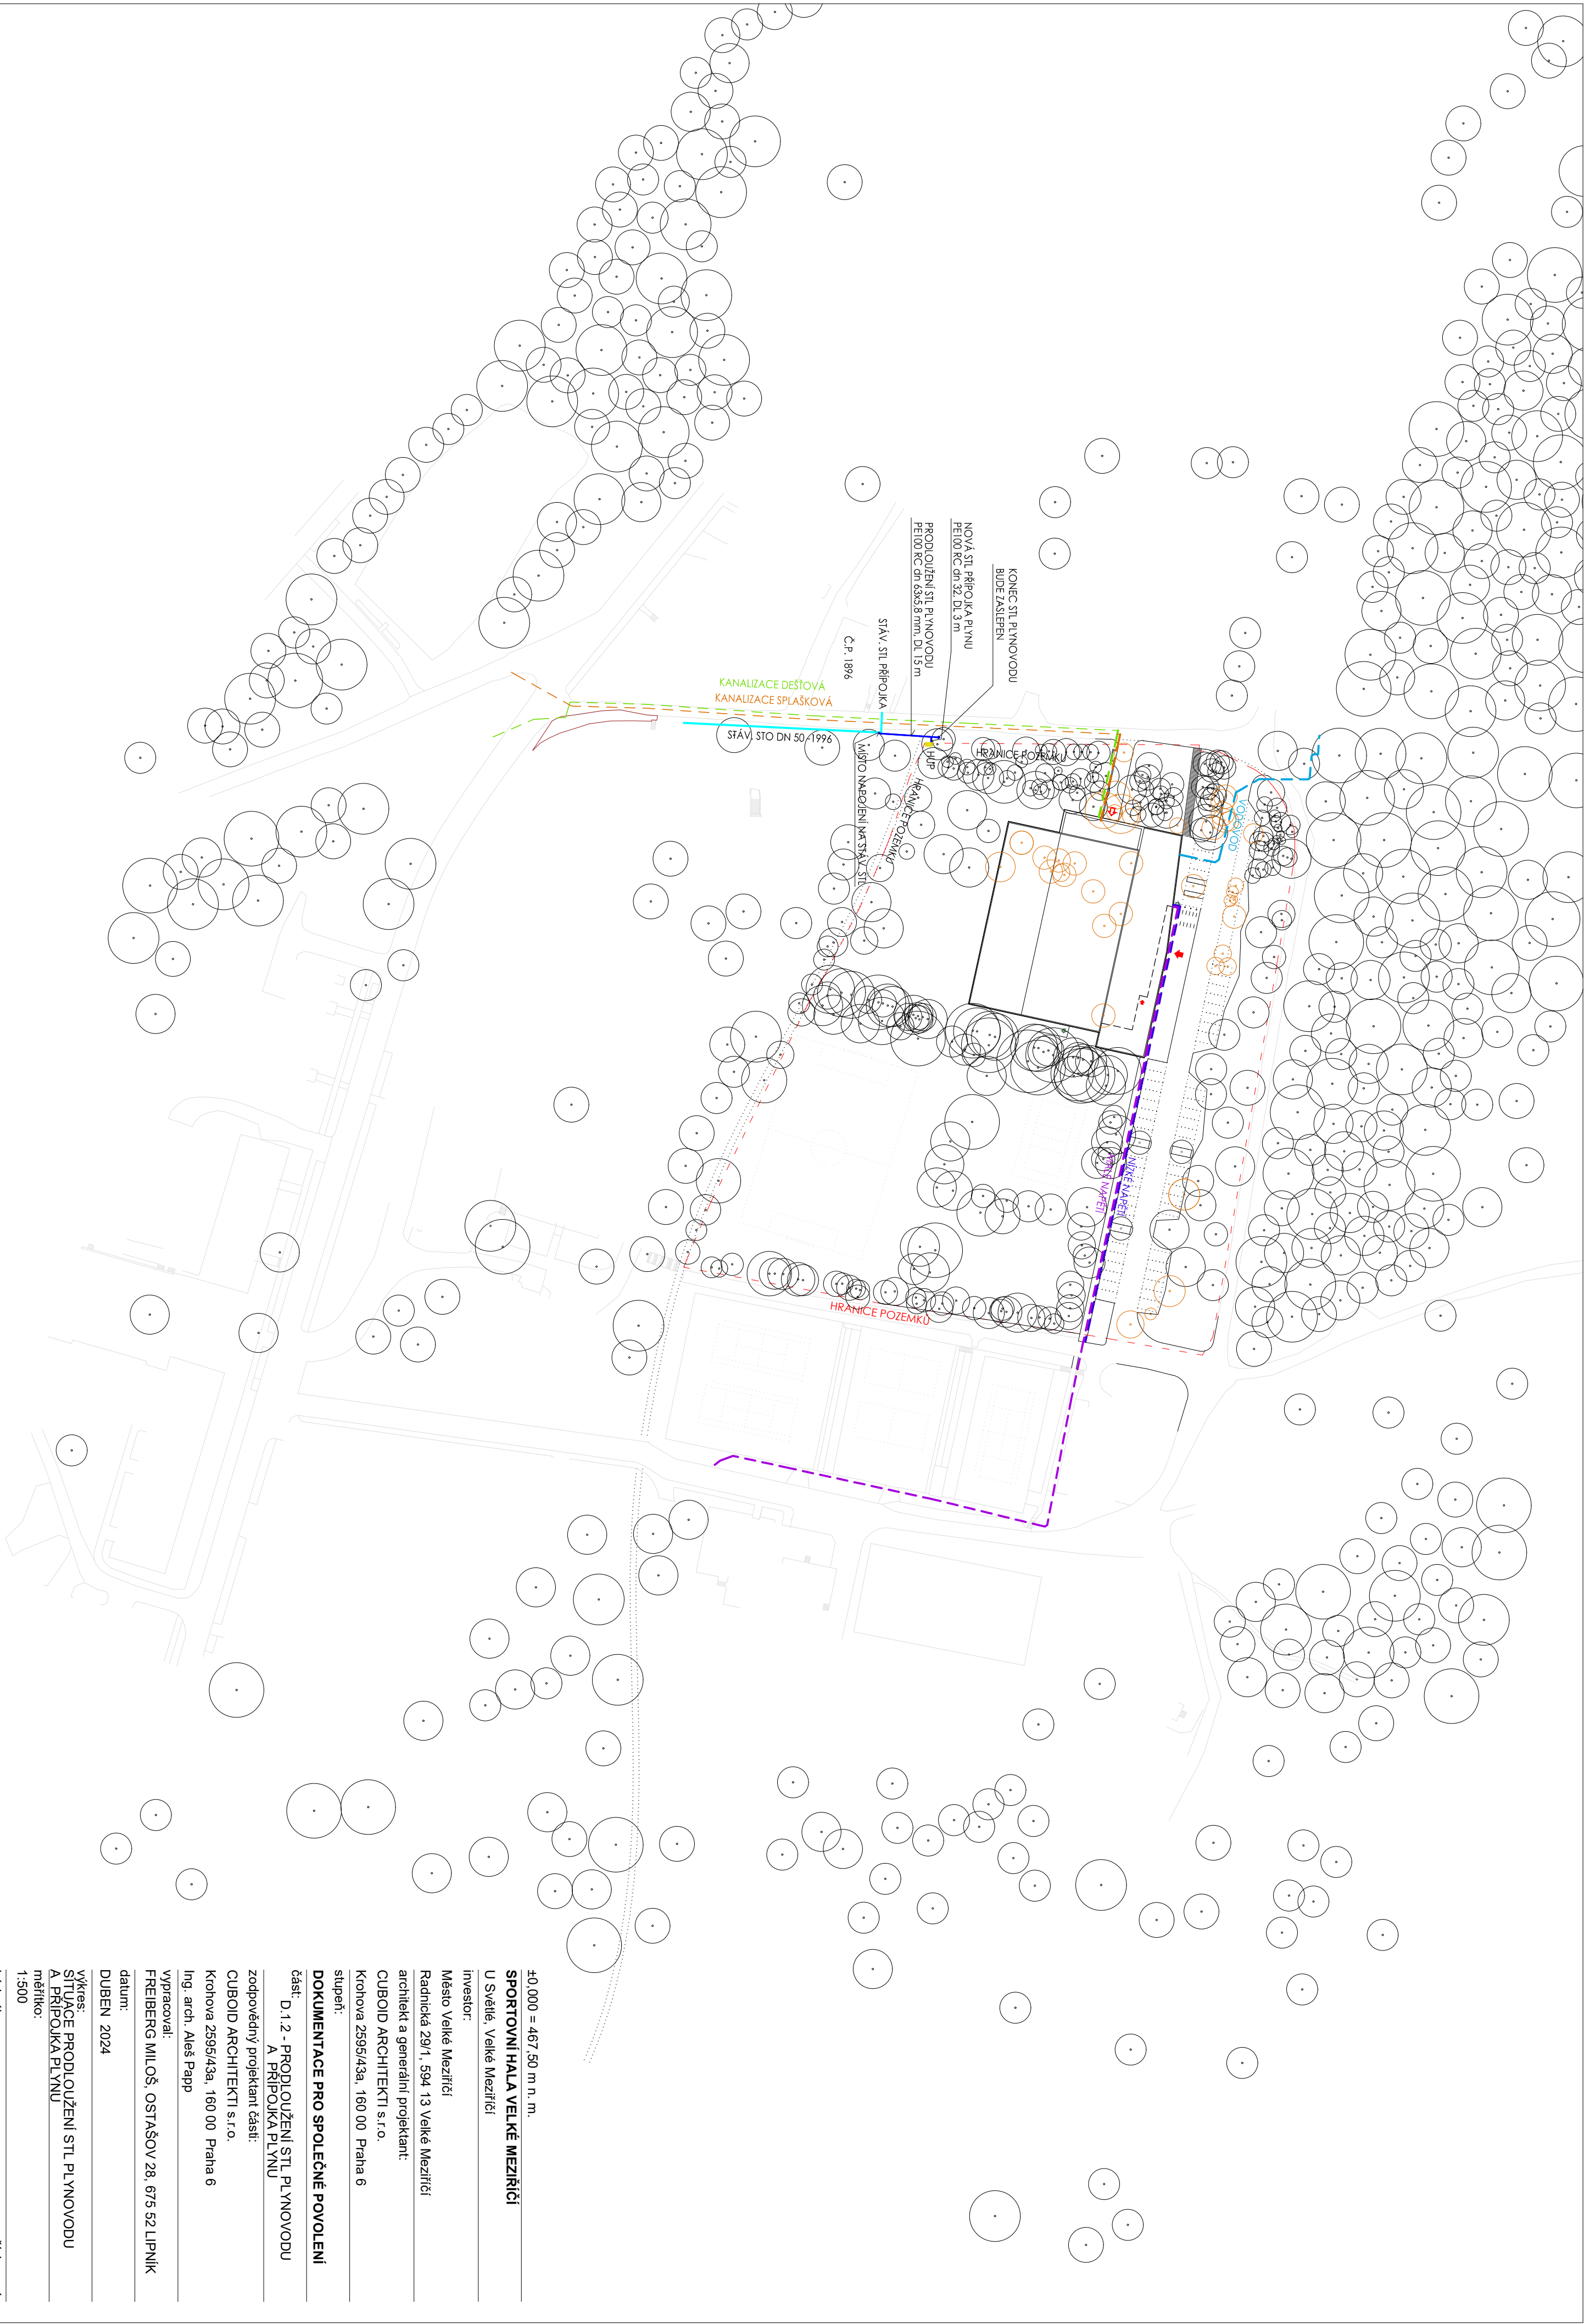

±0.000 = 467.50 m n. m.
SPORTOVNÍ HALA VELKÉ MEZIŘÍČÍ
U Světlé, Velké Meziříčí
Investor:
Město Velké Meziříčí
Radnická 29/1, 594 13 Velké Meziříčí
architekti a generální projektant:
CUBOID ARCHITEKTI s.r.o.
Krochova 2595/43a, 160 00 Praha 6
Ing. arch. Aleš Papp
vyráběl:
FREIBERG MILOŠ, OSTAŠOV 28, 675 52 LIPNÍK
datum:
DUBEN 2024
výkres:
SITUACE PRODLOUŽENÍ STL PLYNOVODU
A. PŘÍPOJKA PLYNŮ
mřítko:
1:500
Kód výkresu:
HVM DSR D1.2 01
číslo paré: