

±0,000 = 467,50 m n. m.

SPORTOVNÍ HALA VELKÉ MEZIŘÍČÍ

U Světlé, Velké Meziříčí

investor:

Město Velké Meziříčí

Radnická 29/1, 594 13 Velké Meziříčí

architekt a generální projektant:

CUBOID ARCHITEKTI s.r.o.

Krohova 2595/43a, 160 00 Praha 6

stupeň:

DOKUMENTACE PRO SPOLEČNÉ POVOLENÍ

část: D.2.1 PRODLOUŽENÍ STL PLYNOVODU
A STL PŘÍPOJKA

zodpovědný projektant části:

CUBOID ARCHITEKTI s.r.o.

Krohova 2595/43a, 160 00 Praha 6

Ing. arch. Aleš Papp

vypracoval:

FREIBERG MILOŠ, OSTAŠOV 28, 675 52 LIPNÍK

datum:

DUBEN 2024

výkres:

PODÉLNÝ ŘEZ PRODLOUŽENÍ PLYNOVODU


měřítko:

1:100

kód výkresu:

HVM DSR D.1.2 02

číslo paré:

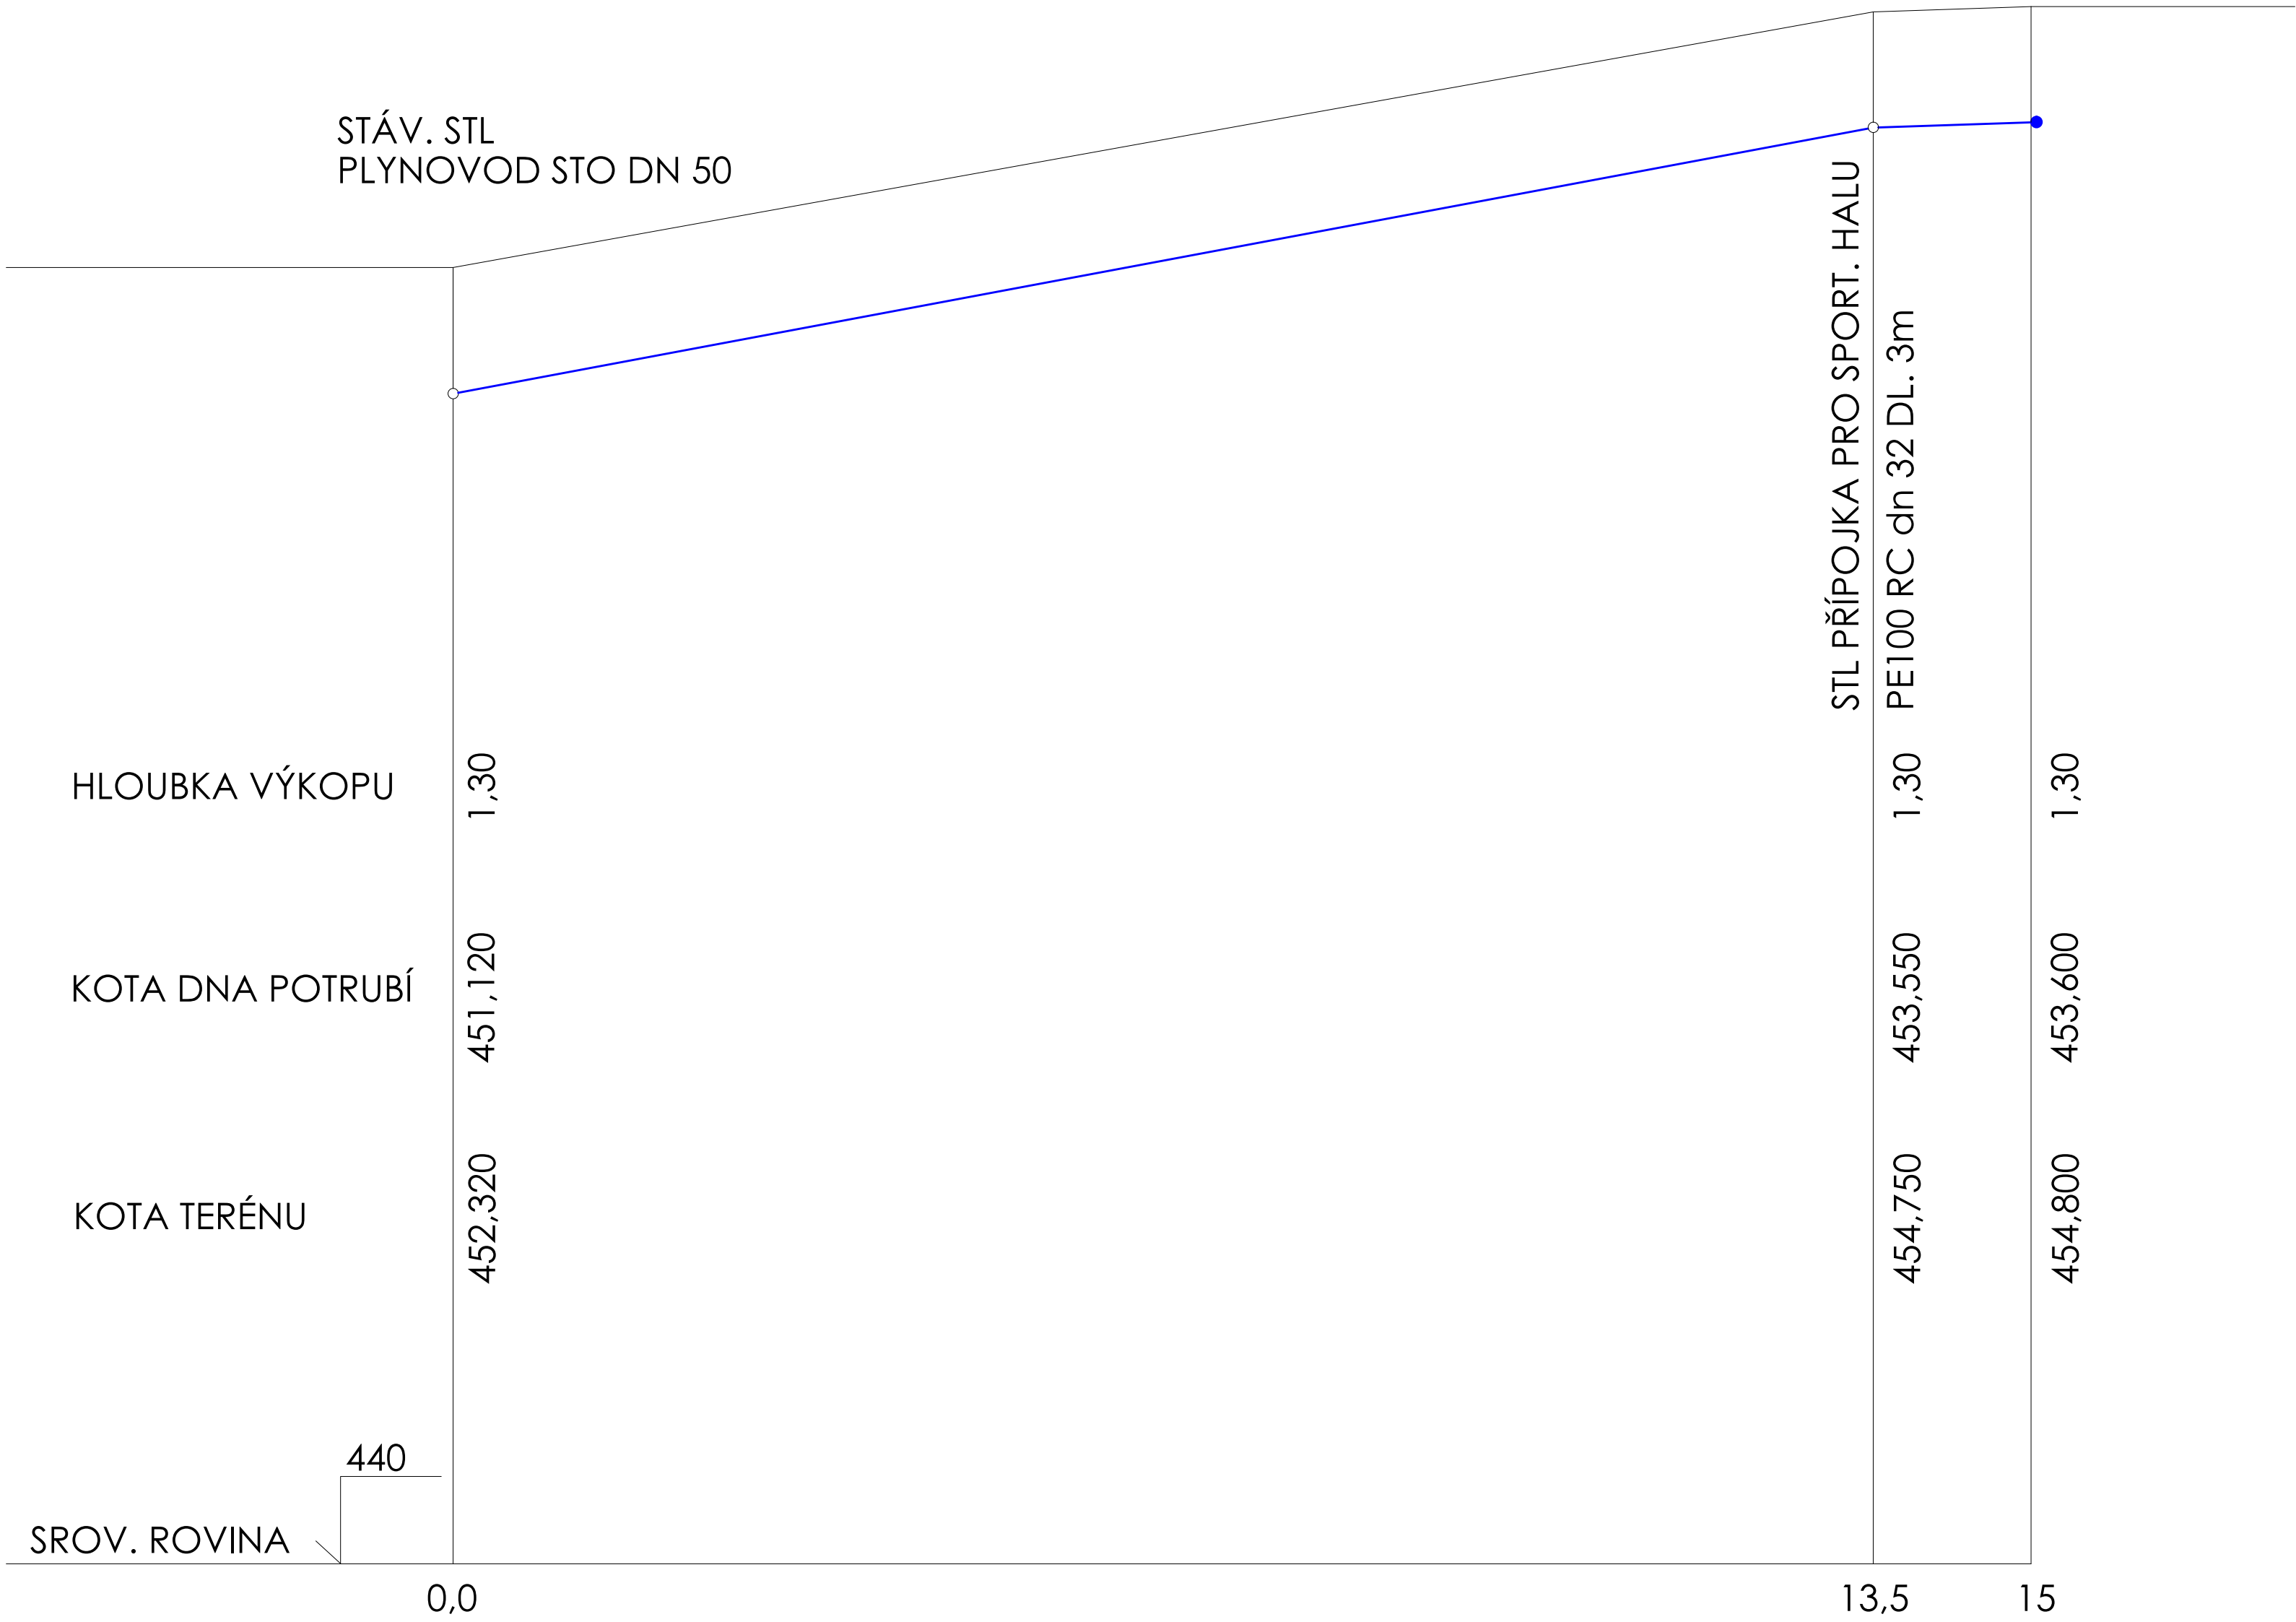

MATERIÁL	DN	DÉLKA m	PE100 RC dn 63x5,8 mm	15
SPÁD	DN	DÉLKA m	18	13,5
				3,3
				1,5