

**PODÉLNÝ PROFIL - MÍSTNÍ KOMUNIKACE MOK 5,5/50 5.KVĚTNA  
1:500/100**


**k.ú. Jaroměřice nR, parc.č. 2658/1**

**ostatní plocha**

asf.beton ACO tl.60mm , recyklace za studena s cementem tl.180mm

**MOK 5.5/50 - ul. 5.kvĕtna l.etapa**

**Katastrální území**  
**Stávaj.využití pozemku**  
**Povrch komunikace**

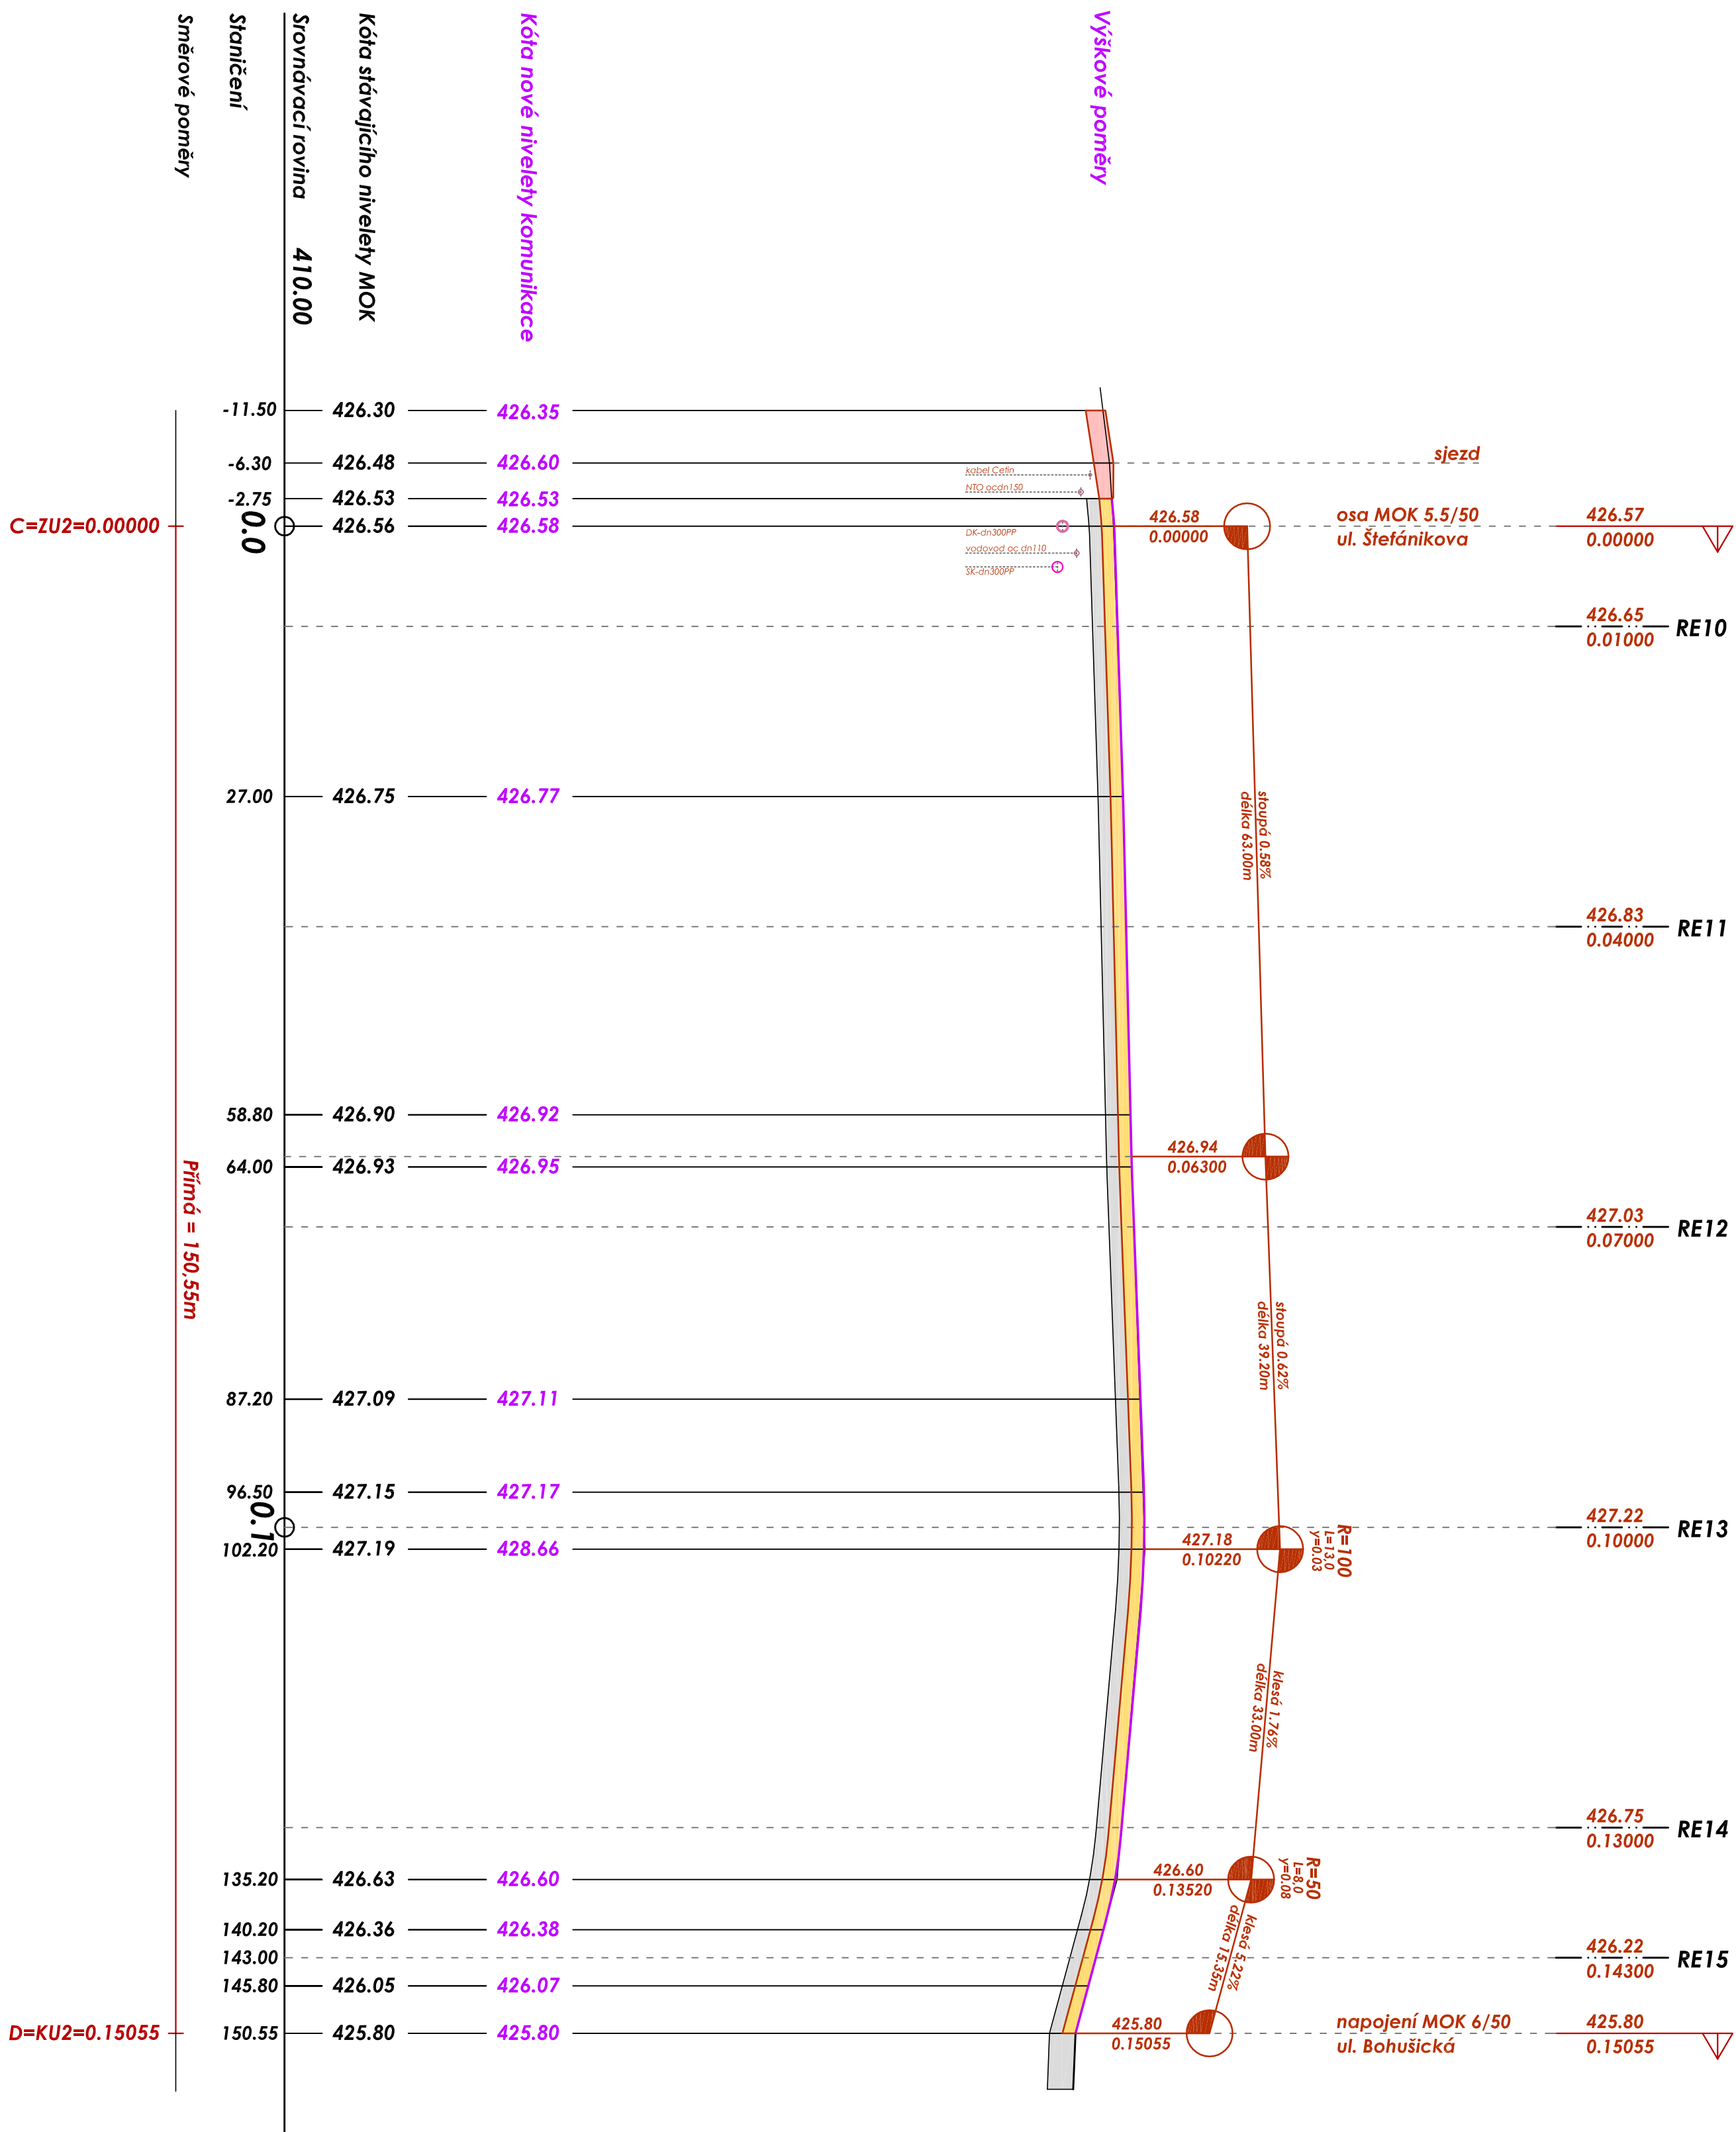

**LEGENDA:**

- |  |   |
|--|---|
|  | stojaci komunikace MOK 6,5/50 - ul. 5.května<br>ostřelí.vozovka - před úpravou                                                                |
|  | Upravená komunikace MOK 5,5/50 - ul. 5.května letapa<br>konstrukce opravy vozovky tl.240mm / ACO 11+ tl.60mm , recyklače za studena tl. 180mm |
|  | Sleza na MOK<br>konstrukce tl.480mm / bet. tlizba tl.80mm /                                                                                   |

|                        |                                                                                               |                                                                               |                                                                               |  |
|------------------------|-----------------------------------------------------------------------------------------------|-------------------------------------------------------------------------------|-------------------------------------------------------------------------------|--|
| AKCE:                  | Oprava komunikací, chodníků, parkoviště a sjezdy na ul. 5. května a Štefánikova Jaroměřice nR |                                                                               |                                                                               |  |
| INVESTOR:              | Město Jaroměřice nad Rokýmou<br>nám. Míru 2, 675 51 Jaroměřice nad Rokýmou                    |                                                                               |                                                                               |  |
| Zodpovědný projektant: | Vypracoval:                                                                                   | Kreslil:                                                                      | Ing. Bohumil Beroun<br>Stupně: 33 / 2025<br>Formát: 6x A4<br>Datum: 12 / 2025 |  |
| Ing. Bohumil Beroun    | Ing. Bohumil Beroun                                                                           | Ing. Bohumil Beroun                                                           |                                                                               |  |
| Č.dát:                 | D. Dokumentace stav. objektů                                                                  |                                                                               |                                                                               |  |
| Místo:                 | K.ú. Jaroměřice nad Rok. , p.č. 2658/1 a osř                                                  |                                                                               |                                                                               |  |
| Obec:                  | Podélný profil - MOK 5.5/50 ul.5.května                                                       |                                                                               |                                                                               |  |
| Měřítko: 1:500/100     |                                                                                               | Ing. Bohumil Beroun<br>Stupně: 33 / 2025<br>Formát: 6x A4<br>Datum: 12 / 2025 |                                                                               |  |
| Číslo výkresu: D.1.4.  |                                                                                               | POVOLENÍ ZÁMĚRU                                                               |                                                                               |  |