


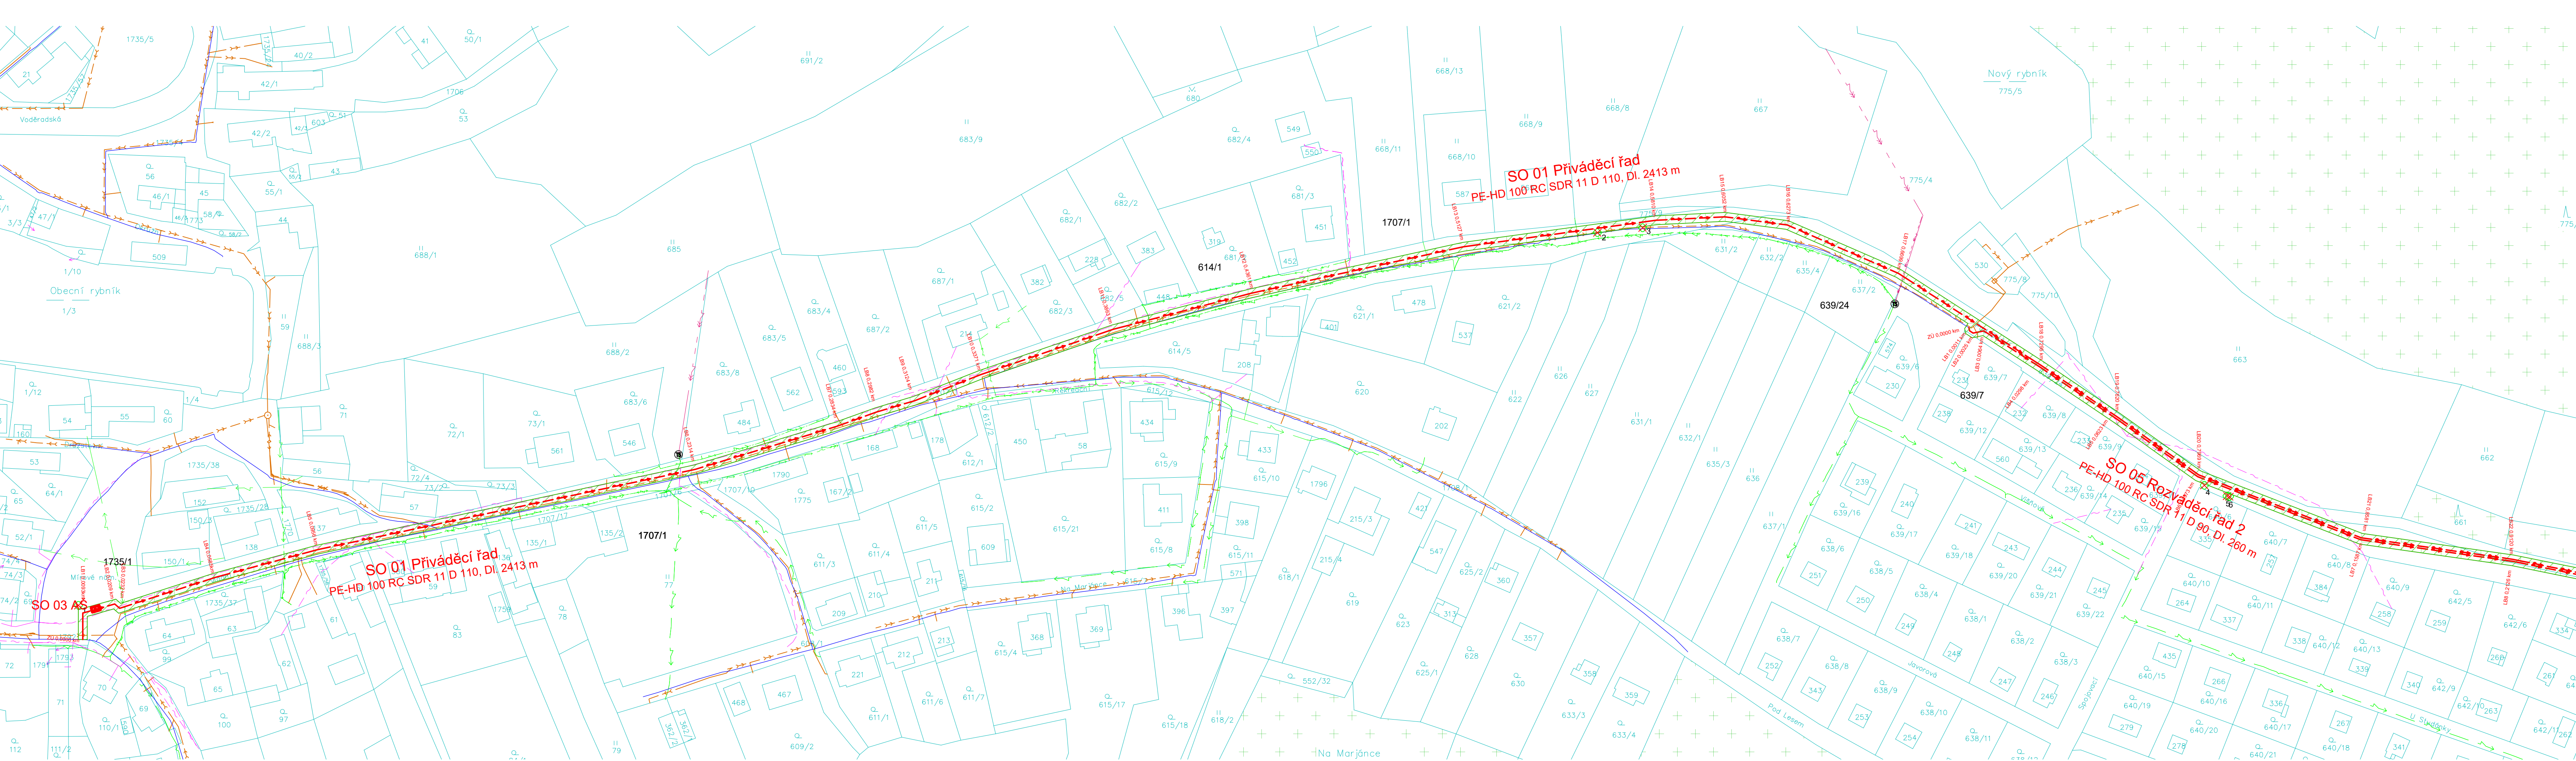

NÁVRH VODOVODU


- VODOVOD NÁVRH
- ODPADNÍ POTRUBÍ
- PŘÍPOJKA NN
- MANIPULAČNÍ PRUH-DOČASNÝ ZÁBOR
- OCHRANNÉ PÁSMO VODOVODU-TRVALÝ ZÁBOR
- HRANICE LESA
- HRANICE OP LESA- 50m

POZEMKY:

- HRANICE POZEMKŮ - KN MAPA
- HRANICE K.Ú.
- POZEMKY DOTČENÉ STAVBOU
- POZEMKY DOTČENÉ OCHRANNÝM PÁSMEM

STÁVAJÍCÍ SÍTĚ

- VODOVOD
- KANALIZACE
- NN podzemní
- NN nadzemní
- VN nadzemní
- SDĚLOVACÍ SÍTĚ

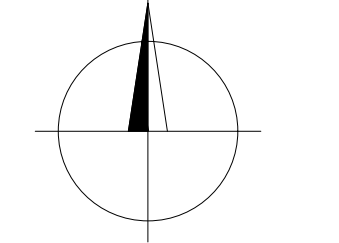

3		
2		
1		
0	07/2025	DPS - ČISTOPIS
REV.	DATUM	POPIS

STAVEBNÍK (OBJEDNATEL): OBEC ČERNÉ VODĚRADY NÁM. LÍPY SVOBODY 47, 281 63 ČERNÉ VODĚRADY			
ZPRACOVATEL DOKUMENTACE: Vodohospodářský rozvoj a výstavba a.s. Nábřeží 90/4, 150 00 Praha 5			
ZPRACOVATEL PŘÍLOH:	ODPOVĚDNÝ PROJEKTANT:	HLAVNÍ PROJEKTANT:	VEDOUcí PROJEKT. TÝMU:
ING. J. ŽUKOVÁ	ING. D. BRÁBNÍK	ING. D. BRÁBNÍK	ING. J. VRŠOČKA
NÁZEV ZÁMĚRU: PŘÍPOJENÍ VODOVODU ČERNÉ VODĚRADY NA SV REGION JIH			
STUPEŇ: DPS			
SOUBOR: C_SITUACE_0prava.dwg			
KRAJ: STŘEDOČESKÝ		DATUM: 07/2025	
K.Ú.: ČERNÉ VODĚRADY		ZAKÁZKA: 4333/002	
NÁZEV ČÁSTI: C. SITUACNÍ VÝKRESY		FORMÁT: 4A4	PARE:
NÁZEV PŘÍLOH: KATASTRÁLNÍ SITUACNÍ VÝKRES		MÉRITKO: 1:1000	
		PŘÍLOHA ČÍSLO:	C.2.1

Tato dokumentace včetně všech příloh (s výjimkou dat poskytnutých objednatelům) je duševním vlastnictvím akciové společnosti Vodohospodářský rozvoj a výstavba a.s. Objednatel této dokumentace je oprávněn ji využít k účelům vyplývajícím z uzavřené smlouvy bez jakéhokoli omezení. Jiné osobní (jak fyzické, tak právnické) nejsou bez předchozího výslovného souhlasu objednatelů oprávněny tuto dokumentaci ani její části jakkoli využívat, kopírovat (ani jiným způsobem rozmnožovat) nebo zpřístupnit dalším osobám.