

KATASTRY
PARCELNÍ ČÍSLA
DRUH POVŘCHU

MĚŘITKA 1:500/100

LEGENDA TYPŮ ČAR
PŮVODNÍ TERÉN
UPRAVENÝ TERÉN

HLOUBKA VÝKOPU

KÓTA DŇA POTRUBÍ


KÓTA PŮVODNÍHO TERÉNU

SROVNÁVACÍ ROVINA

STANIČENÍ [km/m]

DN[mm]—MATERIÁL—DĚLKA[m]

SKLON[?]'—DĚLKA[m]

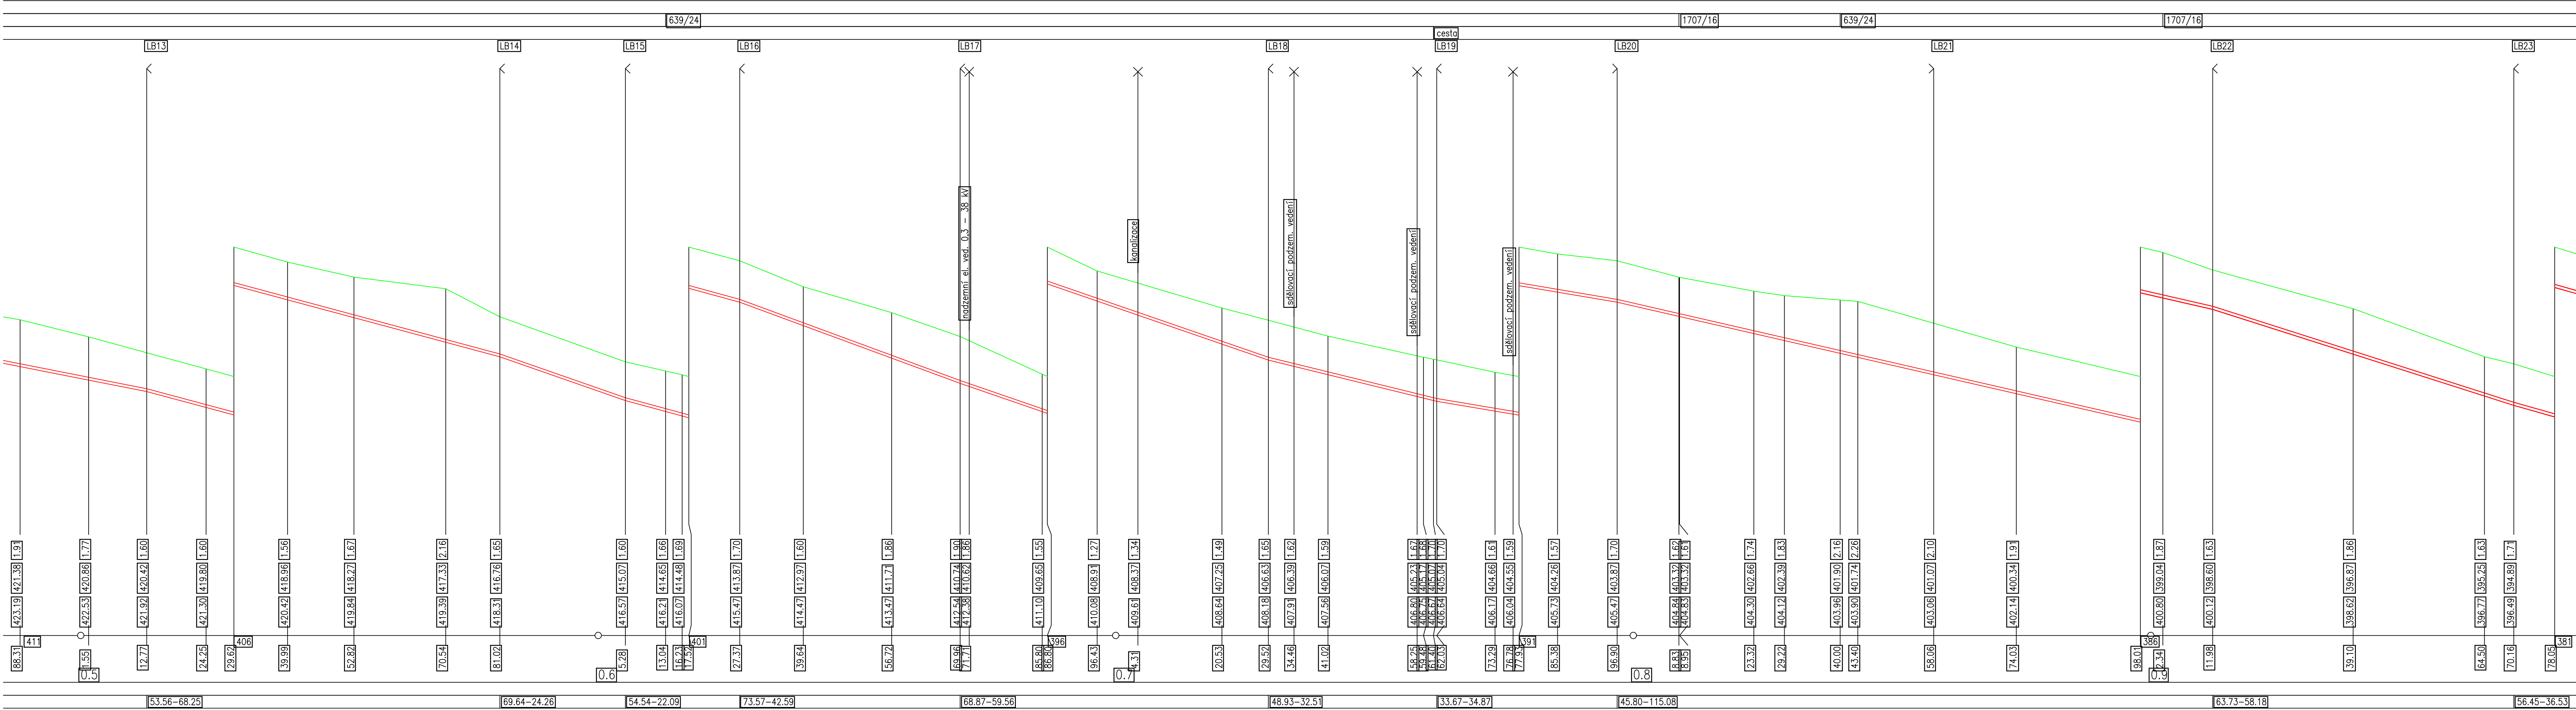

3		
2		
1		
0	07/2025	DPS - ČISTOPIS
REV.	DATUM	POPIS

STAVEBNÍK (OBJEDNATEL):
OBEC ČERNÉ VODĚRADY
NÁM. LÍPY SVOBODY 47, 281 63 ČERNÉ VODĚRADY

ZPRACOVATEL DOKUMENTACE: Vodohospodářský rozvoj a výstavba a.s. Nabřežní 90/4, 150 00 Praha 5

ZPRACOVATEL PŘÍLOHY:
ING. J. ŽUKOVÁ

ODPOVĚDNÝ PROJEKTANT:
ING. D. BRÁBNÍK

HLAVNÍ PROJEKTANT:
ING. D. BRÁBNÍK

VEDOUcí PROJEKT. TÝMU:
ING. J. VRKOC

PRÍPOJENÍ VODOVODU ČERNÉ VODĚRADY NA SV REGION JIH

NÁZEV ČÁSTI:
D.1-01 SO01-3 SO05-6 VODOVODNÍ ŘADY A OBJEKTY

NÁZEV PŘÍLOHY:
PODELNÝ PROFIL SO 01, ČÁST 2/5

STUPEŇ:
DPS

SOUBOR:
PP_SO01_export_2025.dwg

KRAJ:
STŘEDOČESKÝ

DATUM:
07/2025

K.Ú.:
ČERNÉ VODĚRADY

FORMÁT:
3A4

PARE:
-

MÉRITKO:
-

PŘÍLOHA ČÍSLO:
D.1.01-02-1.1

Tato dokumentace včetně všech příloh (s výjimkou dat poskytnutých objednatelem) je duševním vlastnictvím akciové společnosti Vodohospodářský rozvoj a výstavba a.s. Objednatel této dokumentace je oprávněn ji využít k účelům vyplývajícím z uzavřené smlouvy bez jakéhokoli omezení. Jiné osoby (jak fyzické, tak právnické) nejsou bez předchozího výsledného souhlasu objednatele oprávněny tuto dokumentaci ani její části jakkoli využívat, kopírovat (ani jiným způsobem rozmnožovat) nebo zpřístupnit dalším osobám.