
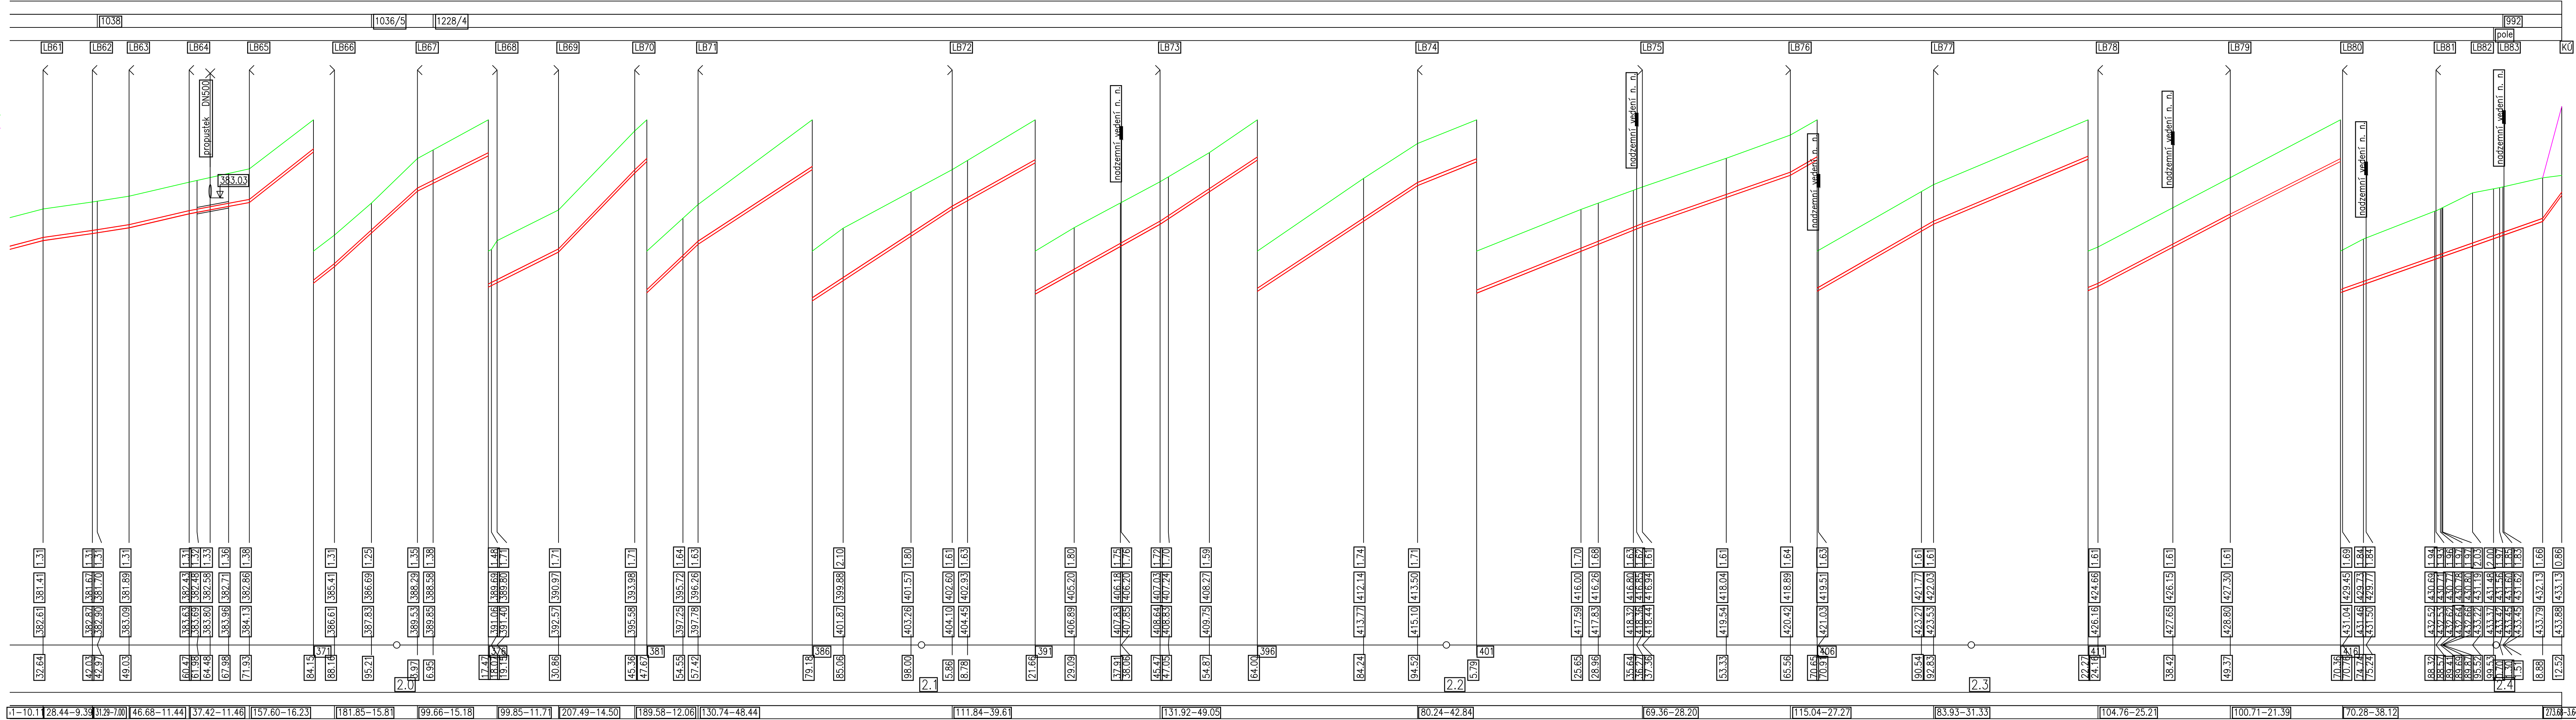


SKLON	?	-DÉLKA	m
-------	---	--------	---

 

STAVEBNÍK (OBJEDNATEL): OBEC ČERNÉ VODĚŘADY NÁM. LÍPY SVOBODY 47, 281 63 ČERNÉ VODĚŘADY			
ZPRACOVATEL DOKUMENTACE: Vodohospodářský rozvoj a výstavba a.s. Nábřeží 90/4, 150 00 Praha 5			
ZPRACOVATEL PŘÍLOHY: ING. J. ŽUKOVÁ	ODPOVĚDNÝ PROJEKTANT: ING. D. BRÁBNÍK		
NÁZEV ZÁMERU: PŘIPOJENÍ VODOVODU ČERNÉ VODĚŘADY NA SV REGION JIH		STUPĚN: DPS	
NÁZEV ČÁSTI: D.1-01 SO01-3 SO05-6 VODOVODNÍ ŘADY A OBJEKTY		SOUBOR: PP_5001_expor2_2025.dwg	
		KRAJ: STŘEDOČESKÝ	DATUM: 07/2025
		K.Ú.: ČERNÉ VODĚŘADY	ZAKÁZKA: 4333/002
		FORMÁT: 3A4	PÁRE:
NÁZEV PŘÍLOHY: PODÉLNÝ PROFIL SO 01, ČÁST 5/5		MĚŘÍTKO: -	
		PŘÍLOHA ČÍSLO: D.1.01-02-1.1	

Tato dokumentace včetně všech příloh (s výjimkou dat poskytnutých objednatелеm) je duševním vlastnictvím akciové společnosti Vodohospodářský rozvoj a výstavba a.s. Objednatel této dokumentace je oprávněn ji využít k účelům vyplývajícím z uzavření smlouvy bez jakéhokoli omezení. Jiné osoby (jak fyzické, tak právnické) nejsou bez předchozího výslovného souhlasu objednatele oprávněny tuto dokumentaci ani její části jakkoli využívat, kopírovat (ani jiným způsobem rozmnožovat) nebo zřizovat další osobám.