

KATASTRY
PARCELNÍ ČÍSLA
DRUH POVRCHU

MĚŘÍTKA 1:500/100


HLOUBKA VÝKOPU

KÓTA DŇA POTRUBÍ

KÓTA PŮVODNÍHO TERÉNU

SROVNÁVACÍ ROVINA

STANIČENÍ [km/m]
D[mm]—MATERIAL—DĚLKA[m]
SKLON[?]-DĚLKA[m]

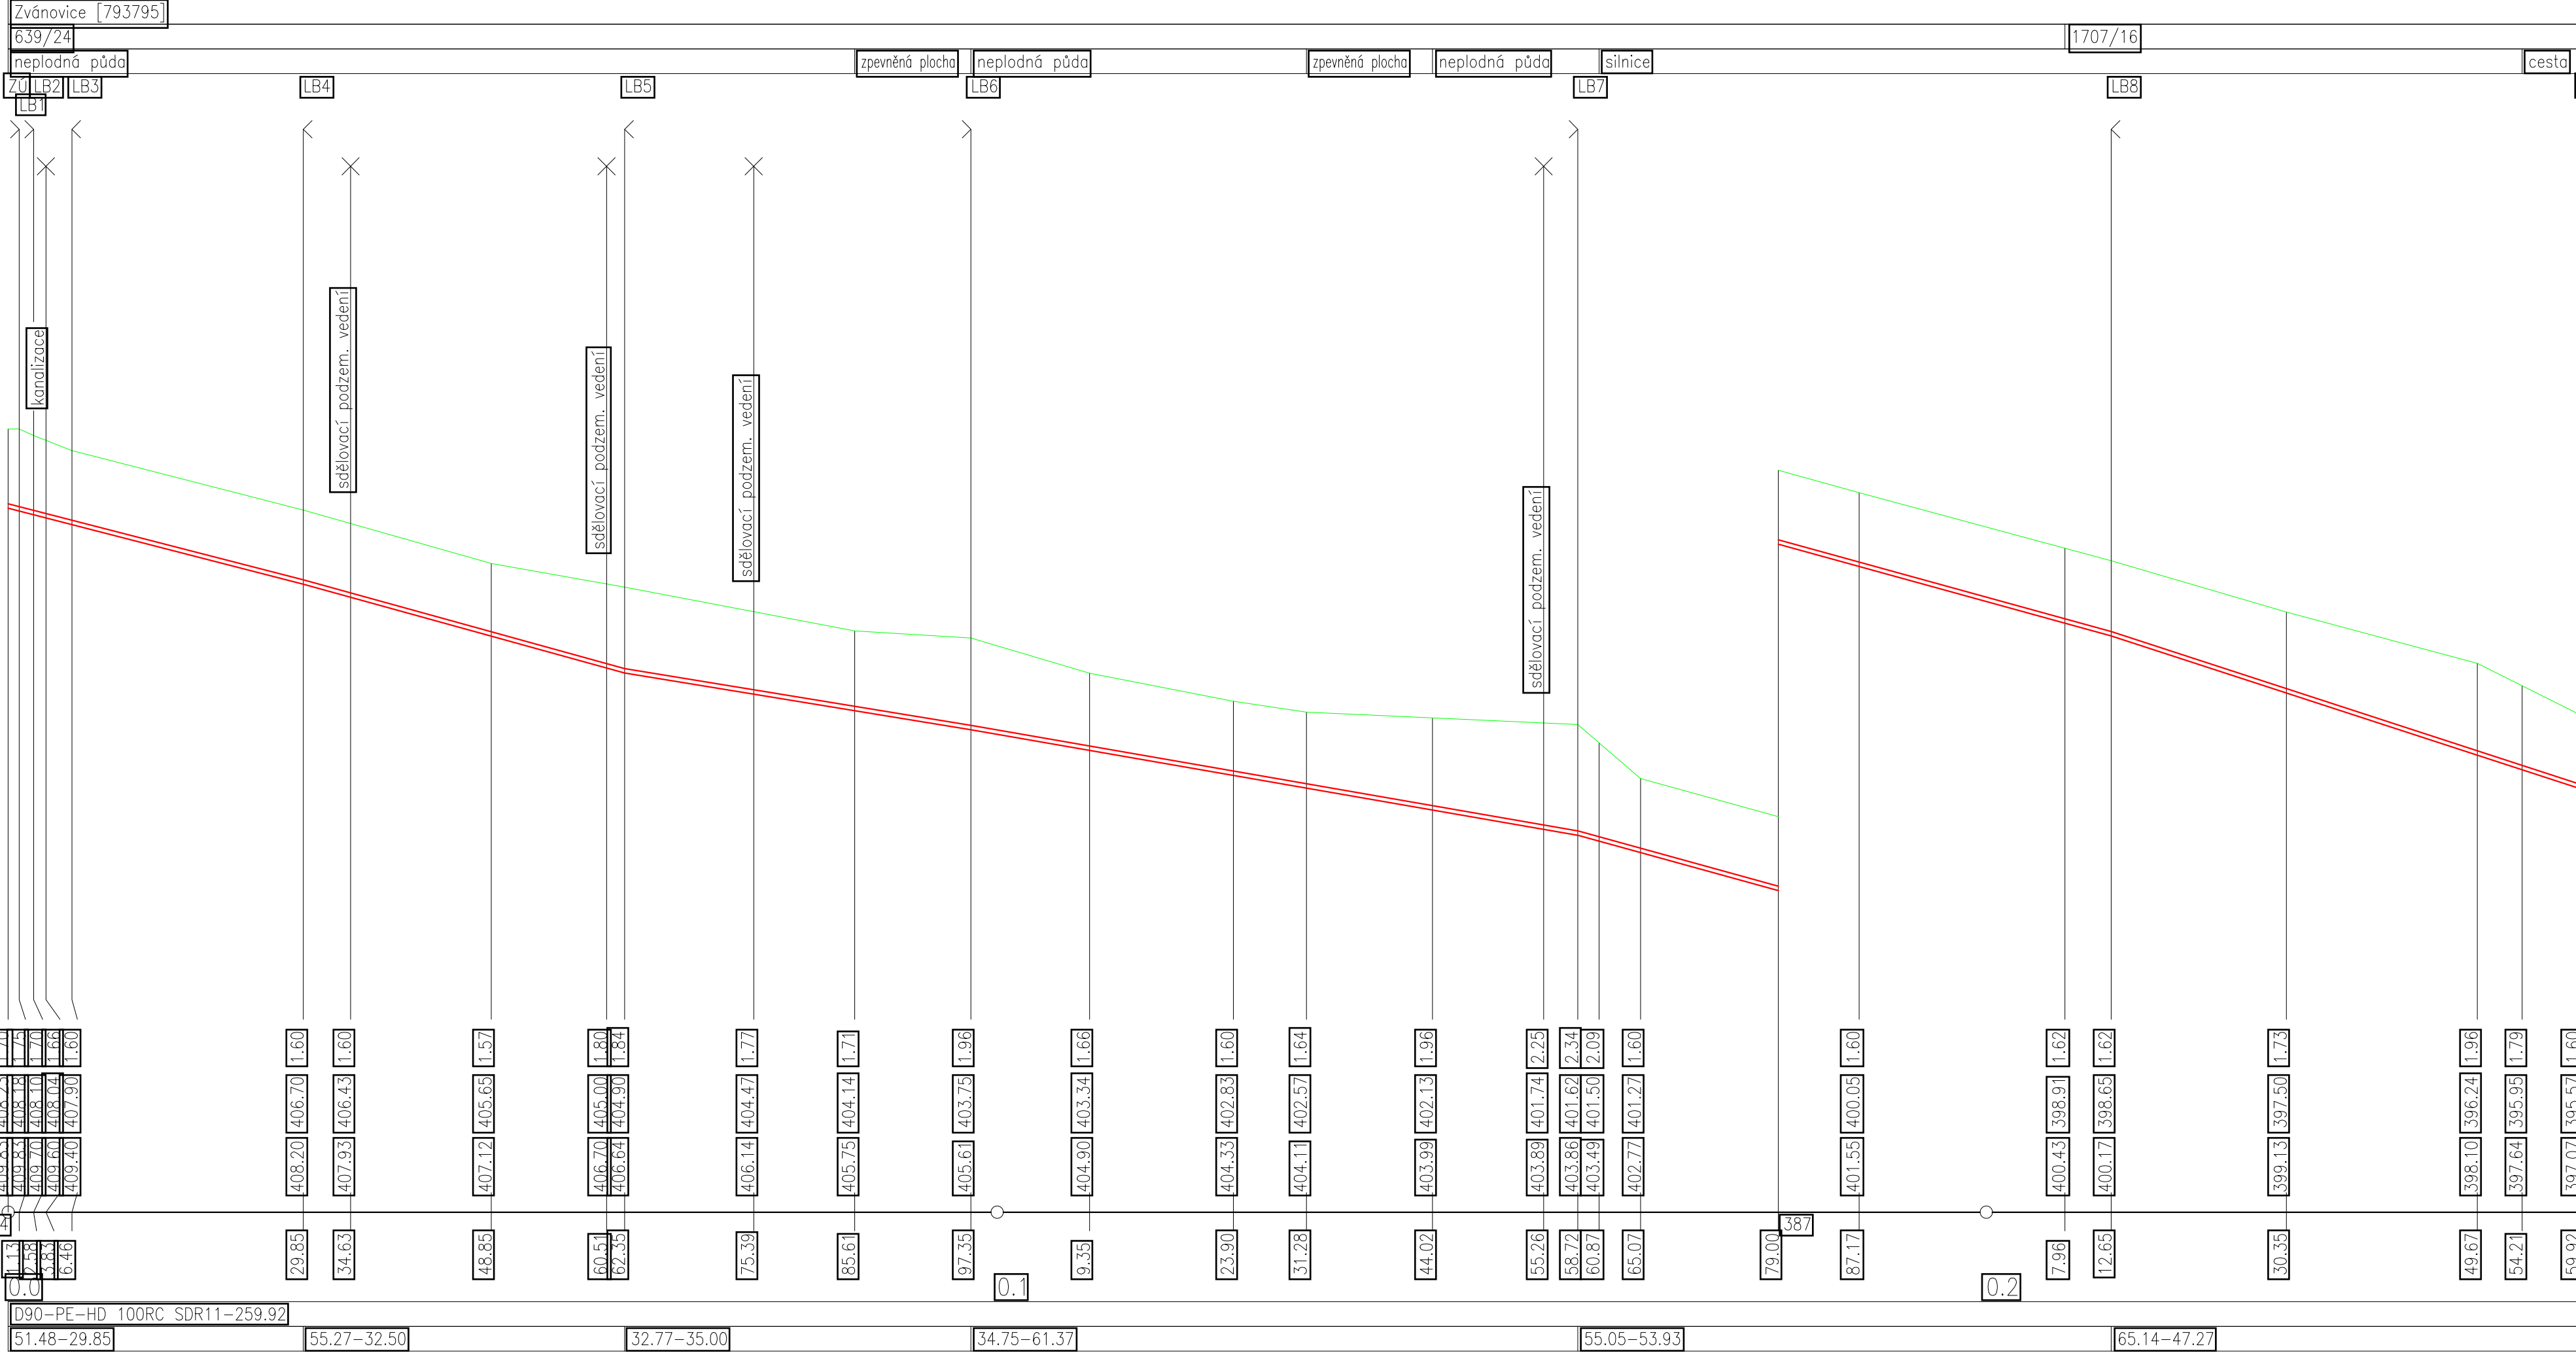

3		
2		
1		
0	07/2025	DPS - ČISTOPIS
REV.	DATUM	POPIS

STAVEBNÍK (OBJEDNATEL): OBEČ ČERNÉ VODĚRADY NÁM. LÍPY SVOBODY 47, 281 63 ČERNÉ VODĚRADY					
ZPRACOVATEL DOKUMENTACE: Vodohospodářský rozvoj a výstavba a.s. Nábřeží 90/4, 150 00 Praha 5					
ZPRACOVATEL PŘÍLOHY: ING. J. ŽUKOVÁ	ODPOVĚDNÝ PROJEKTANT: ING. D. BRÁBNÍK	HLAVNÍ PROJEKTANT: ING. D. BRÁBNÍK	VEDOUcí PROJEKT. TÝMU: ING. J. VRŠOČ		
NÁZEV ŽAMĚRU: PŘÍPOJENÍ VODOVODU ČERNÉ VODĚRADY NA SV REGION JIH					
NÁZEV ČÁSTI: D.1-01 SO01-3 SO05-6 VODOVODNÍ ŘADY A OBJEKTY				STUPEŇ: DPS	
				SOUBOR: PP_SO05.dwg	
NÁZEV PŘÍLOHY: PODÉLNÝ PROFIL SO 05				KRAJ: STŘEDOČESKÝ	DATUM: 07/2025
				K.Ú.: ČERNÉ VODĚRADY	
				FORMAT: 4A4	PARĚ:
				MĚŘÍTKO: -	
				PŘÍLOHA ČÍSLO: D.1.01-02-1.3	

Tato dokumentace včetně všech příloh (s výjimkou dat poskytnutých objednatelem) je duševním vlastnictvím akciové společnosti Vodohospodářský rozvoj a výstavba a.s. Objednatel této dokumentace je oprávněn ji využít k účelům vyplývajícím z uzavřené smlouvy bez jakéhokoli omezení. Jiné osoby (jak fyzické, tak právnické) nejsou bez předchozího výslovného souhlasu objednatele oprávněny tuto dokumentaci ani její část jakkoli využívat, kopírovat (ani jiným způsobem rozmnožovat) nebo zpřístupnit dalším osobám.