

POKLOPY ARMATUR


V NEZPEVNĚNÉM NEUPRAVENÉM TERÉNU

VE ZPEVNĚNÉM UPRAVENÉM TERÉNU MIMO ASF. KOMUNIKACE

PODZEMNÍ HYDRANT

VE ZPEVNĚNÉM UPRAVENÉM TERÉNU MIMO ASF. KOMUNIKACE

V NEZPEVNĚNÉM NEUPRAVENÉM TERÉNU

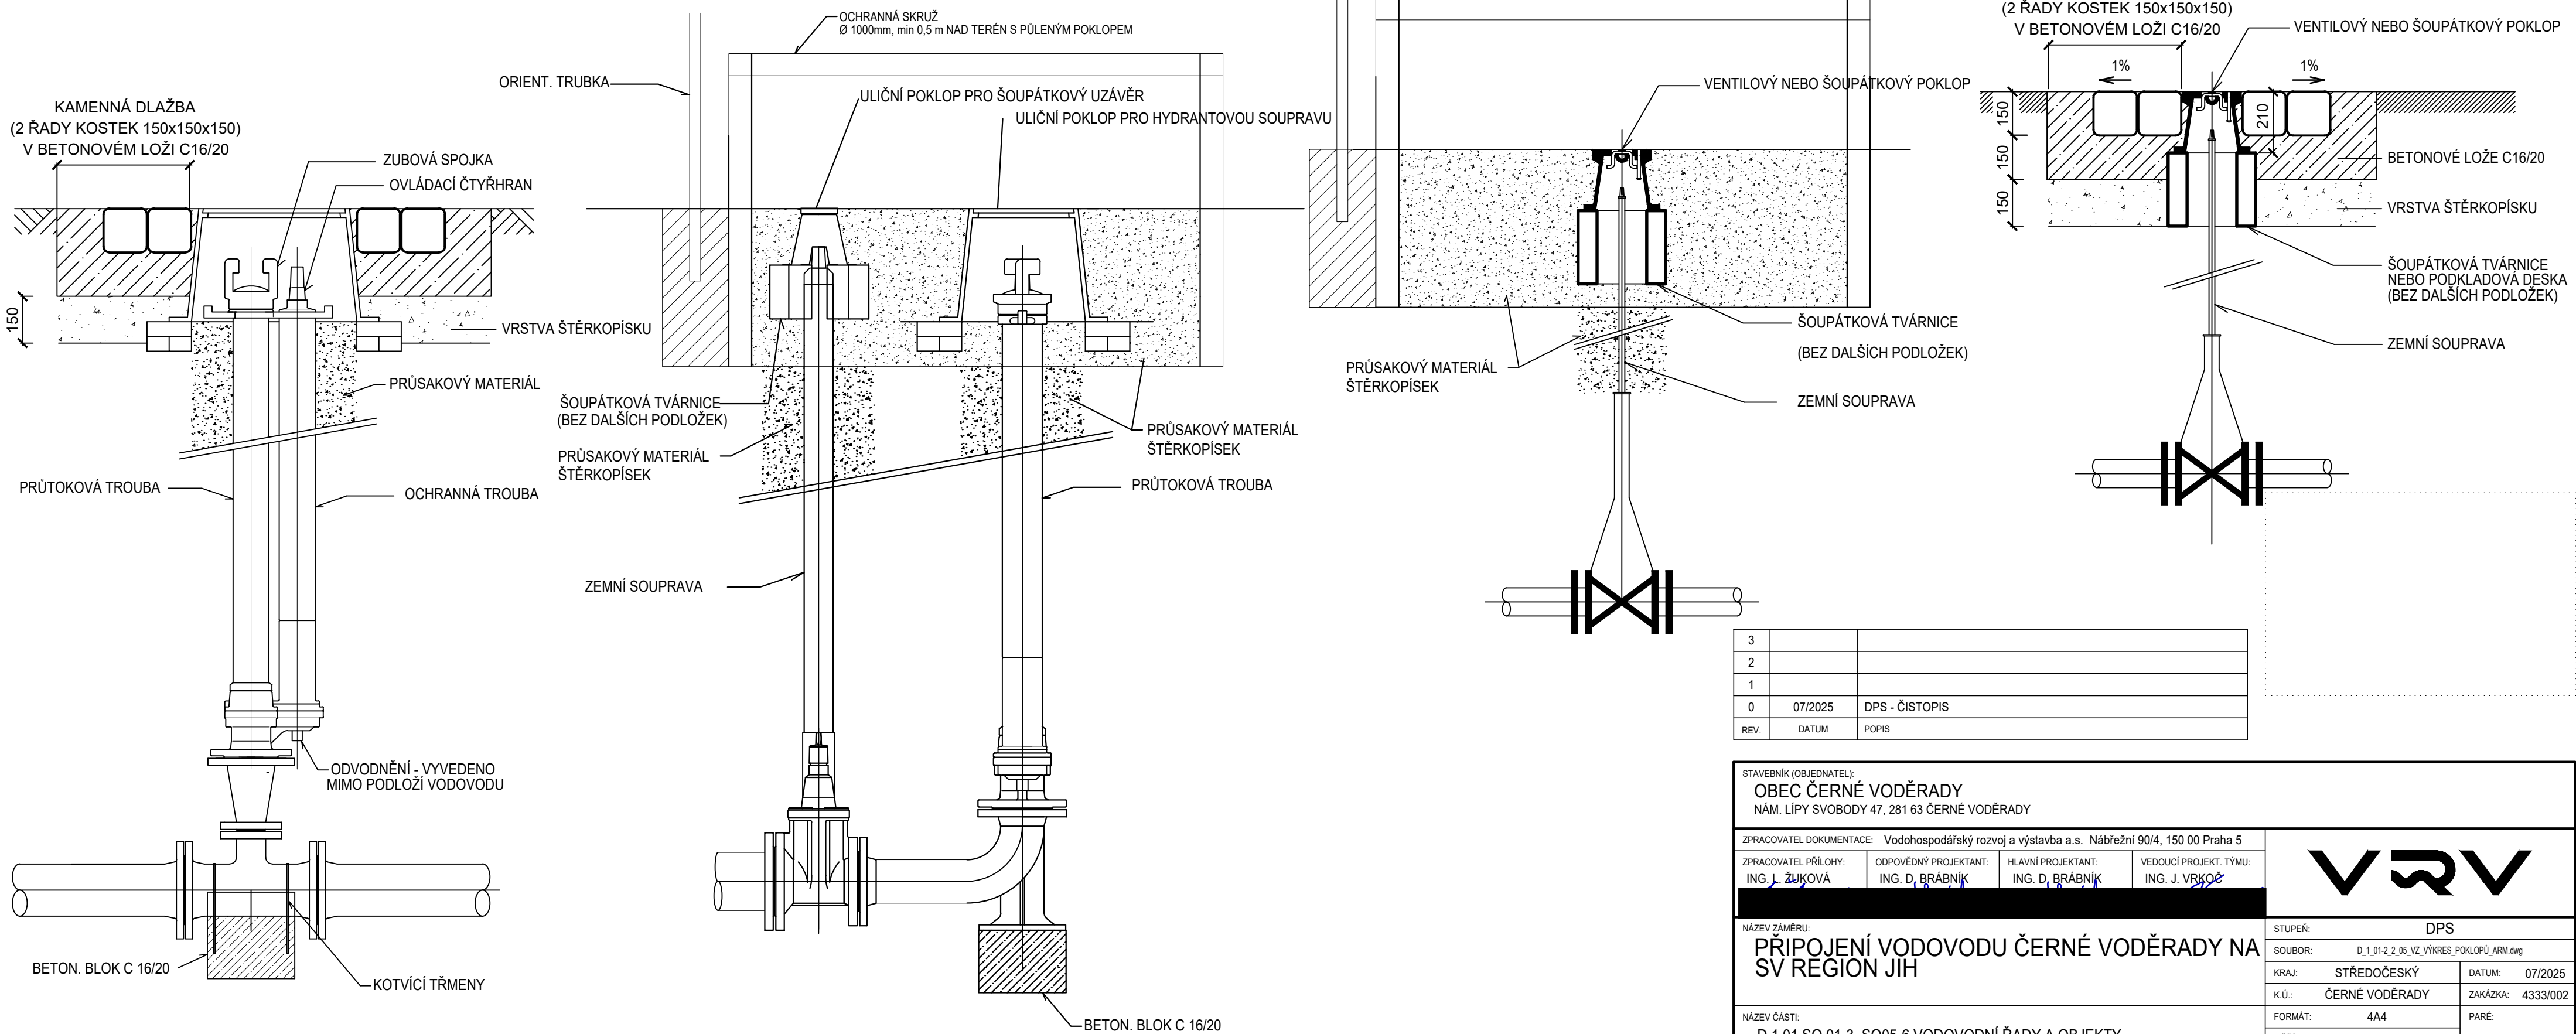

POZNÁMKA:
ARMATURY MUSÍ BÝT VŽDY DOPLNĚNY O ORIENTAČNÍ SLOUPEK

3		
2		
1		
0	07/2025	DPS - ČISTOPIS
REV.	DATUM	POPIŠ

STAVEBNÍK (OBJEDNATEL): OBEC ČERNÉ VODĚRADY NÁM. LÍPY SVOBODY 47, 281 63 ČERNÉ VODĚRADY					
ZPRACOVATEL DOKUMENTACE: Vodohospodářský rozvoj a výstavba a.s. Nábřeží 90/4, 150 00 Praha 5					
ZPRACOVATEL PŘÍLOHY: ING. J. ŽUKOVÁ	ODPOVĚDNÝ PROJEKTANT: ING. D. BRÁBNÍK	HLAVNÍ PROJEKTANT: ING. D. BRÁBNÍK	VEDOUcí PROJEKT. TÝMU: ING. J. VRKOČ		
NÁZEV ZÁMĚRU: PŘIPOJENÍ VODOVODU ČERNÉ VODĚRADY NA SV REGION JIH				STUPEŇ: DPS	
				SOUBOR: D_1_01-2_2_05_VZ_VÝKRES_POKLOPŮ_ARM.dwg	
				KRAJ: STŘEDOČESKÝ	DATUM: 07/2025
				K.Ú.: ČERNÉ VODĚRADY	ZAKÁZKA: 4333/002
				NÁZEV ČÁSTI: D.1.01 SO 01-3, SO05-6 VODOVODNÍ ŘADY A OBJEKTY	
NÁZEV PŘÍLOHY: VZOROVÝ VÝKRES ULOŽENÍ POKLOPŮ ARMATUR		MĚŘITKO: 1:25			
		PŘÍLOHA ČÍSLO: D.1.01-2.2.05			

Tato dokumentace včetně všech příloh (s výjimkou dat poskytnutých objednatelům) je duševním vlastnictvím akciové společnosti Vodohospodářský rozvoj a výstavba a.s. Objednatel této dokumentace je oprávněn ji využít k účelům vyplvajícím z uzavřené smlouvy bez jakéhokoliv omezení. Jiné osoby (jak fyzické, tak právnické) nejsou bez předchozího výslovného souhlasu objednatele oprávněny tuto dokumentaci ani její části jakkoli využívat, kopírovat (ani jiným způsobem rozmnožovat) nebo zpřístupnit dalším osobám.