
 
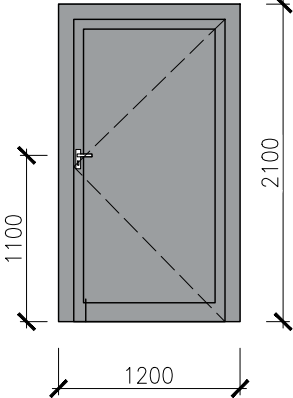


3		
2		
1		
0		
REV.	DATUM	POPIS


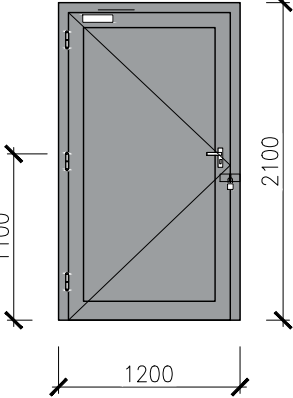


STAVEBNÍK (OBJEDNATEL): OBEC ČERNÉ VODĚRADY NÁM. LÍPY SVOBODY 47, 281 63 ČERNÉ VODĚRADY			
ZPRACOVATEL DOKUMENTACE: Vodohospodářský rozvoj a výstavba a.s. Nábřeží 90/4, 150 00 Praha 5			
ZPRACOVATEL PŘÍLOHY: ING. L. PEČENKA	ODPOVĚDNÝ PROJEKTANT: ING. D. BRÁBNÍK	HLAVNÍ PROJEKTANT: ING. D. BRÁBNÍK	VEDOUcí PROJEKT. TÝMU: ING. J. VRKOČ
NÁZEV ZÁMĚRU: PŘIPOJENÍ VODOVODU ČERNÉ VODĚRADY NA SV REGION JIH		STUPEŇ: DPS	
		SOUBOR: D.1.02-01-3.02_VÝPIS VÝROBKŮ.dwg	
		KRAJ: STŘEDOČESKÝ	DATUM: 07/2025
		K.Ú.: ČERNÉ VODĚRADY	ZAKÁZKA: 4333/002
NÁZEV ČÁSTI: D.1-02-01 SO 04.1 VDJ ČERNÉ VODĚRADY - STAVEBNÍ ČÁST		FORMÁT: 30x A4	PARÉ:
		MĚŘÍTKO:	
NÁZEV PŘÍLOHY: VÝPIS VÝROBKŮ		PŘÍLOHA ČÍSLO:	D.1.02-01-3.02

Tato dokumentace včetně všech příloh (s výjimkou dat poskytnutých objednatelem) je duševním vlastnictvím akciové společnosti Vodohospodářský rozvoj a výstavba a.s. Objednatel této dokumentace je oprávněn ji využít k účelům vyplývajícím z uzavřené smlouvy bez jakéhokoliv omezení. Jiné osoby (jak fyzické, tak právnické) nejsou bez předchozího výslovného souhlasu objednatele oprávněny tuto dokumentaci ani její části jakkoli využívat, kopírovat (ani jiným způsobem rozmnožovat) nebo zpřístupnit dalším osobám.

Pol.	Popis	Schéma	Kusy
D1 L	Dveře vstupní plastové, jednokřídlé, plné, otvíravé, pravé, vč. zárubně a hliníkového prahu STAVEBNÍ OTVOR: 1200x2100mm PRŮCHOZÍ ROZMĚR AKTIVNÍHO KŘÍDLA: min. 900x1970mm POVRCHOVÁ ÚPRAVA: oboustranně RAL 7016 MATERIÁL: plastové profily, sedmikomorový systém, středové těsnění DVEŘNÍ RÁM: stavební hloubka cca 95mm, pohledová výška cca 125mm KOVÁNÍ: štítkové kování, nerez, klika–klika, bezpečnostní RC2 cylindrická vložka v systému centrálního klíče investora. Bezpečnostní úchyt ze strany exteriéru na bezpečnostní visací zámek v systému centrálního klíče investora. PRÁH: včetně Al prahu POZNÁMKA: – 1ks sklopná dvevní zarážka – Samozavírač s omezovačem otevření – Připojovací spára dle ČSN 74 6077 Okna a vnější dveře – Požadavky na zabudování MINIMÁLNÍ POŽADOVANÉ HODNOTY DEKLAROVANÉ VÝROBCEM SOUČINITEL PROSTUPU TEPLA: $\leq U = 1,2 \text{ W/m}^2\cdot\text{K}$ dle ČSN 73 0540–2 BEZPEČNOSTNÍ TŘÍDA: RC2 podle ČSN EN 1627 PRŮVZDUŠNOST: třída 4 dle ČSN EN 12207	pohled z interiéru  pohled z exteriéru 	1 ks
	OVĚŘIT ROZMĚRY PŘED VÝROBOU !!!		
Investor: Stavba: Objekt:	OBEC ČERNÉ VODĚRADY PŘIPOJENÍ VODOVODU ČERNÉ VODĚRADY NA SV REGION JIH SO 04 VDJ ČERNÉ VODĚRADY	Č. zakázky: 4333/002 Arch.číslo: D.1.02–01–3.02 Dokument: Výpis dveří	str. 1/1

Pol.	schematické zobrazení	popis a norma	měrná jednotka	množství	poznámka
DV 1		Proplachovací a kontrolní šachta pro drenáže DN400 – Šachtové dno – Plastový pochůzí poklop, vč. nerezových šroubů – Nástavná trubka k šachtě – Těsnění nástavné trubky MATERIÁL: PE–HD, guma	ks ks m ks	1 1 3 1	Délku prodloužení upravit dle skutečné úrovně upraveného terénu
DV 2		Drenážní potrubí PE–HD, DN150, SN8, TP 360° – DN150 – Včetně nasouvacích spojek a těsnících kroužků MATERIÁL: PE–HD	m	32,54	Stálá
DV 3		KOLENO 90° – DN150 MATERIÁL: PE–HD	ks	3	Stálá
DV 4					
Investor: OBEC ČERNÉ VODĚRADY Stavba: PŘIPOJENÍ VODOVODU ČERNÉ VODĚRADY NA SV REGION JIH Objekt: SO 04 VDJ ČERNÉ VODĚRADY			Č. zakázky: 4333/002 Arch.číslo: D.1.02–01–3.02 Dokument: Výpis plastových výrobků		str. 1/1

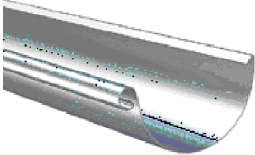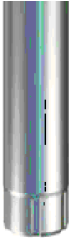Pol.	Schematické zobrazení	Popis	Měrná jednotka	Množství	Poznámka
KV 1		Podokapní žlab půlkruhový, RŠ 200mm (ø80mm) – systémový výrobek MATERIÁL: pozinkovaný plech s vrstvou polyesteru BARVA: RAL 7016 (Antracitová šedá)	m	12,36	
KV 2		Žlabový hák s přichytným jazýčkem, velikost ø80 – systémový výrobek – včetně kotvicích prvků a spojovacího materiálu MATERIÁL: pozinkovaný plech s vrstvou polyesteru BARVA: RAL 7016 (Antracitová šedá)	ks	14	
KV 3		Svodová roura, velikost ø60 – systémový výrobek MATERIÁL: pozinkovaný plech s vrstvou polyesteru BARVA: RAL 7016 (Antracitová šedá)	m	5,10	
KV 4		Žlabový kotlík, velikost 200/60 – systémový výrobek MATERIÁL: pozinkovaný plech s vrstvou polyesteru BARVA: RAL 7016 (Antracitová šedá)	ks	2	

Investor:

OBEC ČERNÉ VODĚRADY

Stavba:

PŘIPOJENÍ VODOVODU ČERNÉ VODĚRADY NA SV REGION JIH

Objekt:

SO 04 VDJ ČERNÉ VODĚRADY

Č. zakázky:

4333/002

Arch.číslo:


D.1.02-01-3.02

Dokument:

Výpis klempířských prvků

str.

1/5

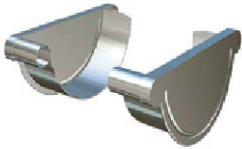Pol.	Schematické zobrazení	Popis	Měrná jednotka	Množství	Poznámka
KV 5		Žlabové čelo, velikost žlabu RŠ 250mm (ø100mm) – systémový výrobek MATERIÁL: pozinkovaný plech s vrstvou polyesteru BARVA: RAL 7016 (Antracitová šedá)	ks	4	
KV 6		Objímka, velikost ø80 – systémový výrobek – včetně spojovacího materiálu, závit M10 MATERIÁL: pozinkovaný plech s vrstvou polyesteru BARVA: RAL 7016 (Antracitová šedá)	ks	4	
KV 7		Trn s přerušeným tepelným mostem, délky 300mm – kotvení přes zateplenou fasádu – systémový výrobek – včetně kotvicích prvků a spojovacího materiálu – závit M10	ks	4	
KV 8		Lapač střešní splavenin (Gajgr), svod velikost ø80, odtok DN110 – systémový výrobek MATERIÁL: PP a PS s UV stabilizací BARVA: RAL 7016 (Antracitová šedá)	ks	2	

Investor:

OBEC ČERNÉ VODĚRADY

Stavba:

PŘIPOJENÍ VODOVODU ČERNÉ VODĚRADY NA SV REGION JIH

Objekt:

SO 04 VDJ ČERNÉ VODĚRADY

Č. zakázky:

4333/002

Arch.číslo:


D.1.02-01-3.02

Dokument:

Výpis klempířských prvků

str.

2/5

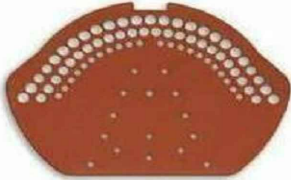Pol.	Schematické zobrazení	Popis	Měrná jednotka	Množství	Poznámka
KV 9		Napojovací prvek svodové roury, velikost Ø80 – systémový výrobek MATERIÁL: pozinkovaný plech s vrstvou polyesteru BARVA: RAL 7016 (Antracitová šedá)	ks	2	objednat pouze v případě potřeby
KV 10		DRŽÁK HŘEBENOVÉ LATĚ 230x50 mm – Systémový výrobek – Včetně nerezového spojovacího materiálu – Při instalaci postupovat dle technické příručky dodavatele MATERIÁL: FeZn BARVA: přirozená barva zinku	ks	7	
KV 11		PŘÍCHYTKA HŘEBENÁČE – Systémový výrobek – Včetně nerezového spojovacího materiálu – Při instalaci postupovat dle technické příručky dodavatele MATERIÁL: Hliník lakovaný BARVA: Dle vzorníku dodavatele RAL 7016 nebo černá	ks	28	počet kusů upravit dle skutečného počtu a způsobu kladení hřebenáčů
KV 12		UZÁVĚRA HŘEBENE S PERFORACÍ – Systémový výrobek – Včetně nerezového spojovacího materiálu – Při instalaci postupovat dle technické příručky dodavatele MATERIÁL: Plast lakovaný BARVA: Dle vzorníku dodavatele RAL 7016 nebo černá	ks	2	

Investor:

OBEC ČERNÉ VODĚRADY

Stavba:

PŘIPOJENÍ VODOVODU ČERNÉ VODĚRADY NA SV REGION JIH

Objekt:

SO 04 VDJ ČERNÉ VODĚRADY

Č. zakázky:

4333/002

Arch.číslo:


D.1.02-01-3.02

Dokument:

Výpis klempířských prvků

str.

3/5

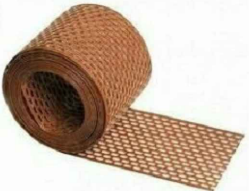Pol.	Schematické zobrazení	Popis	Měrná jednotka	Množství	Poznámka
KV 13		PÁS HŘEBENOVÝ AL S VĚTRACÍM TEXTILNÍM PÁSEM – Systémový výrobek – Včetně spojovacího materiálu – Při instalaci postupovat dle technické příručky dodavatele MATERIÁL: Hliník lakovaný, plast BARVA: Dle vzorníku dodavatele RAL 7016 nebo černá	m	6,18	
KV 14		OKAPNÍ VĚTRACÍ PÁS AL ŠÍŘE 10 CM – Systémový výrobek – Včetně spojovacího materiálu – Při instalaci postupovat dle technické příručky dodavatele MATERIÁL: Hliník lakovaný BARVA: Dle vzorníku dodavatele RAL 7016 nebo černá	m	12,36	
KV 15		VENTILAČNÍ OCHRANNÁ MŘÍŽKA – Systémový výrobek – Včetně spojovacího materiálu – Při instalaci postupovat dle technické příručky dodavatele MATERIÁL: Polypropylén PP BARVA: přirozená černá barva plastu	m	12,36	
KV 16		HÁK PROTISNĚHOVÝ – Systémový výrobek – Včetně spojovacího materiálu – Při instalaci postupovat dle technické příručky dodavatele – Vyžaduje protisněhové tašky s výřezem na spodní straně MATERIÁL: Pozinkovaný plech s vrstvou polyesteru BARVA: Dle vzorníku dodavatele RAL 7016 nebo černá	ks	72	počet kusů upravit dle skutečného počtu a způsobu kladení tašek

Investor:

OBEC ČERNÉ VODĚRADY

Stavba:

PŘIPOJENÍ VODOVODU ČERNÉ VODĚRADY NA SV REGION JIH

Objekt:

SO 04 VDJ ČERNÉ VODĚRADY

Č. zakázky:

4333/002

Arch.číslo:



D.1.02-01-3.02

Dokument:

Výpis klempířských prvků

str.

4/5

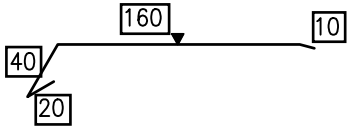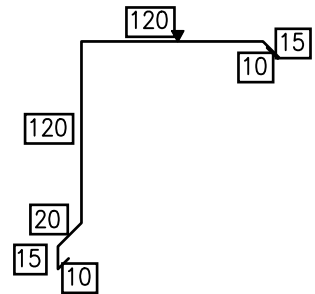Pol.	Schematické zobrazení	Popis	RAL ▼		R.Š.	Délka	KS
			vnitřní	vnější	mm	m	
KP 1		OKAPNIČKA PODOKAPOVÁ – okapnice DHV – ukončení okapové hrany střechy – klempířský tmel trvale pružný – vč. spojovacích prostředků – plech tl. 0,5mm MATERIÁL: pozinkovaný plech s vrstvou polyesteru BARVA: RAL 7016 (Antracitová šedá)		▼	230	12,36	dělit po 2,0 m (dle délky plechu) spoj přeložením
KP 2		LEMOVÁNÍ OKRAJE – plech tl. 0,5mm – opracování okrajů střešních rovin – vč. spojovacího materiálu – klempířský tmel trvale pružný – spoje přeložením MATERIÁL: pozinkovaný plech s vrstvou polyesteru BARVA: RAL 7016 (Antracitová šedá)		▼	310	9,16	dělit po 2,0 m (dle délky plechu) spoj přeložením
KP 3							
Investor: OBEC ČERNÉ VODĚRADY Stavba: PŘIPOJENÍ VODOVODU ČERNÉ VODĚRADY NA SV REGION JIH Objekt: SO 04 VDJ ČERNÉ VODĚRADY			Č. zakázky: 4333/002 Arch.číslo: D.1.02-01-3.02 Dokument: Výpis klempířských prvků			str. 5/5	

pol.


 $\frac{Z}{1}$

MADLO NÁSTĚNNÉ


2ks

schéma


PŮDORYS

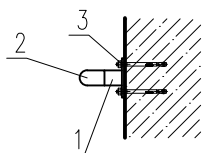

BOKORYS

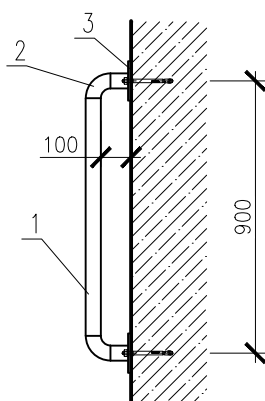

NÁRYS

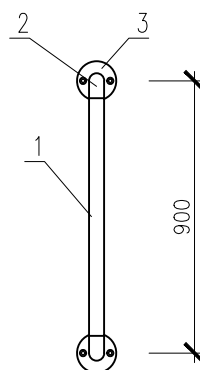

pozice

rozměry

kusy

 délka
plocha
m, m²/ks

 délka
celkem
m, m²

 hmotnost
jednot.
kg/ks, m, m²

 hmotnost
celkem
kg

1 trubka svařovaná 42,4x2,0mm

2 0,06

0,91

2,023

1,84

2 patní plech tl. 10 mm

2 0,013

0,026

78,50

2,04

3 koleno 90° přivařovací

2

0,20

0,40

– kotvení z nerezových kotev A4

CELKEM 4,28kg/ks

PŘÍŘEZ 10% 0,43kg/ks

VÝPIS A SCHÉMA NENAHAZUJE

DÍLENSKOU VÝKRESOVOU DOKUMENTACÍ

CELKOVÁ HMOTNOST

9,42kg

pozn.

VČETNĚ SPOJOVACÍCH PROSTŘEDKŮ, VČETNĚ KOTEVNÍCH PROSTŘEDKŮ
VÝPIS A SCHÉMA NENAHAZUJE PODROBNÉ DÍLENSKÉ VÝKRESYproti
korozní
ochrana

MATERIÁL NEREZOVÁ OCEL TŘÍDY DIN 1.4401 (1.4404) KARTÁČOVANÝ VZHLED

Investor:

OBEC ČERNÉ VODĚRADY

Stavba:

PŘIPOJENÍ VODOVODU ČERNÉ VODĚRADY NA SV REGION JIH

Objekt:

SO 04 VDJ ČERNÉ VODĚRADY

Č. zakázky: 4333/002

Arch.číslo: D.1.02-01-3.02

Dokument: Výpis zámečnických výrobků

str.

1/8

pol.


 $\frac{Z}{2}$

MADLO PODLAHOVÉ


1 ks

schéma


PŮDORYS

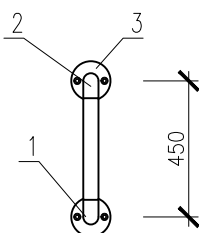

BOKORYS

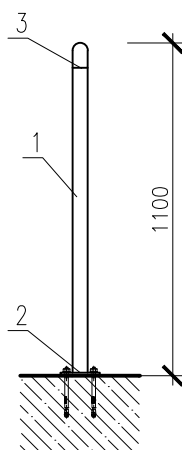

NÁRYS

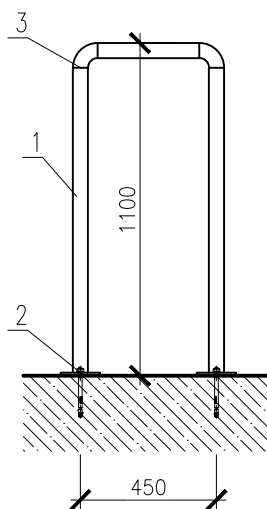

pozice

rozměry

kusy

 délka
plocha
m, m²/ks

 délka
celkem
m, m²

 hmotnost
jednot.
kg/ks, m, m²

 hmotnost
celkem
kg

1 trubka svařovaná 42,4x2,0mm

2 1,01

2,36

2,023

4,77

2 patní plech tl. 10 mm

2 0,34

0,013

0,026

78,50

2,04

3 koleno 90° přivařovací

2

0,20

0,40

– kotvení z nerezových kotev A4

CELKEM 7,21ks

PŘÍŘEZ 10% 0,72kg

VÝPIS A SCHÉMA NENAHAZUJE

DÍLENSKOU VÝKRESOVOU DOKUMENTACÍ

CELKOVÁ HMOTNOST

7,93kg

pozn.

VČETNĚ SPOJOVACÍCH PROSTŘEDKŮ, VČETNĚ KOTEVNÍCH PROSTŘEDKŮ
VÝPIS A SCHÉMA NENAHAZUJE PODROBNÉ DÍLENSKÉ VÝKRESYproti
korozní
ochrana

MATERIÁL NEREZOVÁ OCEL TŘÍDY DIN 1.4401 (1.4404) KARTÁČOVANÝ VZHLED

Investor:

OBEC ČERNÉ VODĚRADY

Stavba:

PŘIPOJENÍ VODOVODU ČERNÉ VODĚRADY NA SV REGION JIH

Objekt:

SO 04 VDJ ČERNÉ VODĚRADY

Č. zakázky: 4333/002

Arch.číslo: D.1.02-01-3.02


Dokument: Výpis zámečnických výrobků

str.


2/8

schéma


POHLED P1

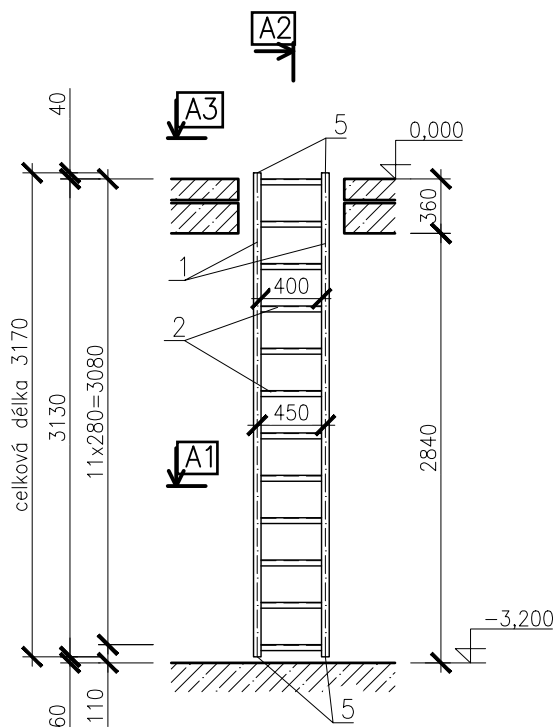


ŘEZ A2-A2

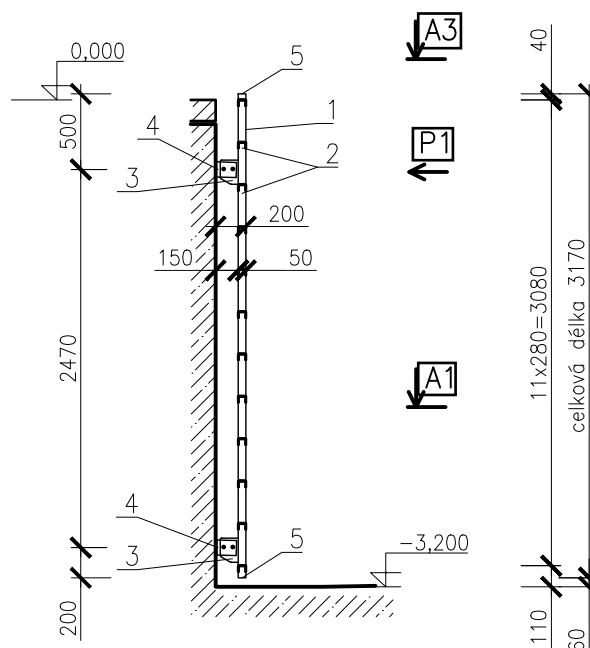

ŘEZ A1-A1 1:25

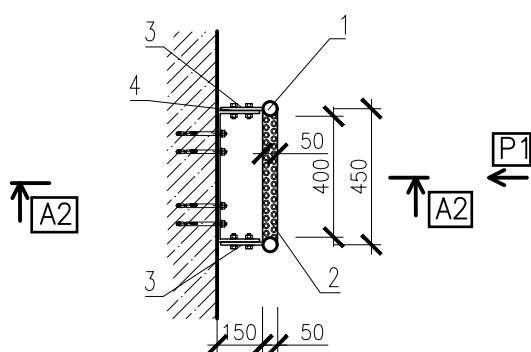

ŘEZ A3-A3 1:25

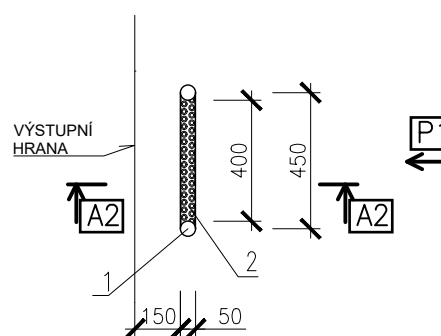

OVĚŘIT ROZMĚRY PŘED VÝROBOU !!!
PROVEDENÍ PŘIZPŮSOBIT DLE SKUTEČNÉ SITUACE

Investor:

OBEC ČERNÉ VODĚRADY

Stavba:

PŘIPOJENÍ VODOVODU ČERNÉ VODĚRADY NA SV REGION JIH

Objekt:

SO 04 VDJ ČERNÉ VODĚRADY

Č. zakázky: 4333/002

Arch.číslo: D.1.02-01-3.02

Dokument: Výpis zámečnických výrobků


str.

3/8


pol.	Z 3 ŽEBŘÍK AKUMULAČNÍ KOMORY					2ks	pozn.	proti korozní ochrana	
pozice	rozměry	kusy	délka plocha m,m ² /ks	délka celkem m,m ²	hmotnost jednot. kg/ks,m,m ²	hmotnost celkem kg	VČETNĚ SPOJOVACÍCH PROSTŘEDKŮ, VČETNĚ KOTEVNÍCH PROSTŘEDKŮ VÝPIS A SCHÉMA NENAHRAZUJE PODROBNÉ DÍLENSKÉ VÝKRESY NAPLÁNOVAT ZPŮSOB OSAZENÍ, PŘÍPADNĚ PROVÉST NA ČÁSTI A KOMPLETOVAT NA STAVBĚ	MATERIÁL NEREZOVÁ OCEL TŘÍDY DIN 1.4401 (1.4404) LEŠTĚNÝ VZHLED S MAXIMÁLNÍ DRSNOSTÍ Ra = 0,5 µm	
1	štěřín trubka 50x4mm	2	3,17	6,34	1,57	9,95			
2	bezpečnostní příčle ZP2, šířka 50mm výška 37mm, plech tl. 2,0mm dvouřadá perforace, výřez pro štěrín nerezová ocel V4A (1.4404)	12			0,90	10,80			
3	plochá ocel 120x8mm	2	0,17	0,34	7,54	2,56			
4	plochá ocel 100x10mm (se sklonem od zdi)	2	0,89	1,78	7,85	13,97			
5	konce štěriny uzavřít přivařeným dýnkem - šrouby nerez A2 - spojovací materiál nerez A4 - kotvení z nerezových kotev A4	4			0,10	0,40			
OVĚŘIT ROZMĚRY PŘED VÝROBOU !!!		CELKEM 37,68kg PŘÍREZ 10% 3,77kg							
VÝPIS A SCHÉMA NENAHRAZUJE DÍLENSKOU VÝKRESOVOU DOKUMENTACI		CELKOVÁ HMOTNOST 41,45kg							
Investor:	OBEC ČERNÉ VODĚRADY				Č. zakázky:	4333/002			str.
Stavba:	PŘIPOJENÍ VODOVODU ČERNÉ VODĚRADY NA SV REGION JIH				Arch.číslo:	D.1.02-01-3.02			4/8
Objekt:	SO 04 VDJ ČERNÉ VODĚRADY				Dokument:	Výpis zámečnických výrobků			

schéma


POHLED P1

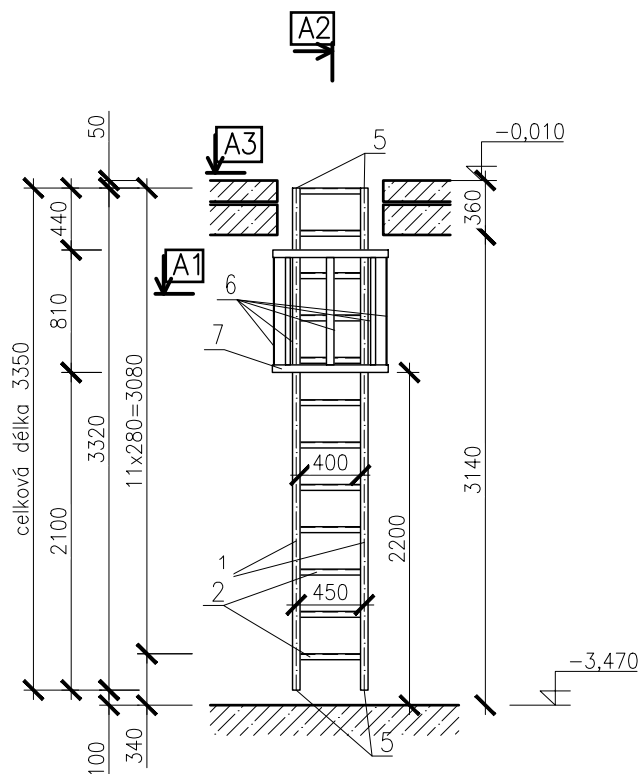


ŘEZ A2-A2

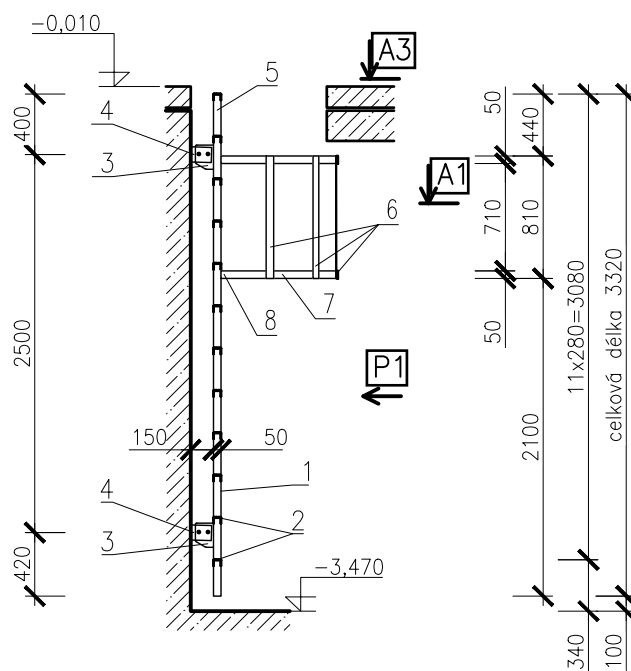

ŘEZ A1-A1 1:25

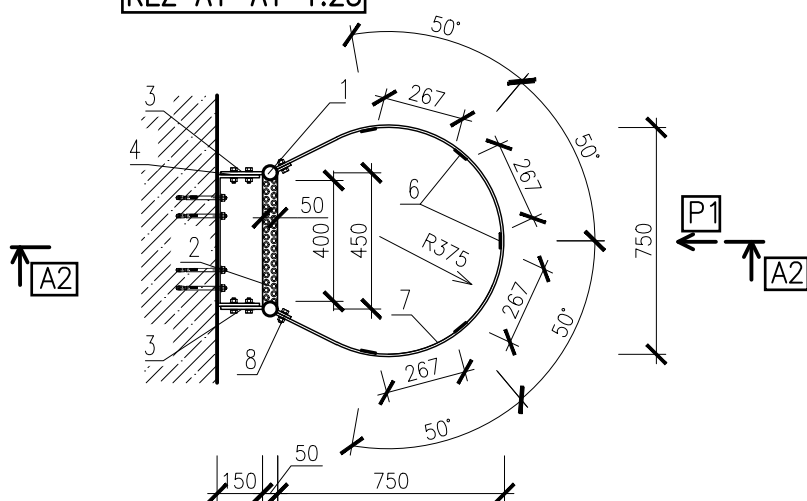

ŘEZ A3-A3 1:25

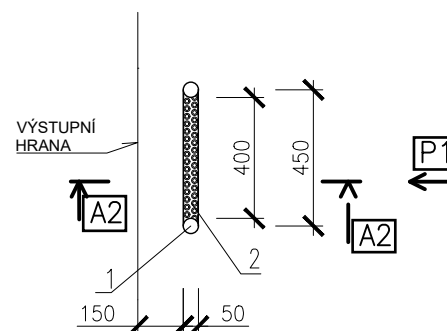

OVĚŘIT ROZMĚRY PŘED VÝROBOU !!!
PROVEDENÍ PŘIZPŮSOBIT DLE SKUTEČNÉ SITUACE

Investor:
Stavba:
Objekt:

OBEC ČERNÉ VODĚRADY
PŘIPOJENÍ VODOVODU ČERNÉ VODĚRADY NA SV REGION JIH
SO 04 VDJ ČERNÉ VODĚRADY

Č. zakázky:	4333/002
Arch.číslo:	D.1.02-01-3.02
Dokument:	Výpis zámečnických výrobků

str.
5/8

pol.	Z 4	ŽEBŘÍK ARMATURNÍ KOMORY					1 ks	pozn.	proti korozní ochrana
pozice	rozměry	kusy	délka plocha m,m ² /ks	délka celkem m,m ²	hmotnost jednot. kg/ks,m,m ²	hmotnost celkem kg	VČETNĚ SPOJOVACÍCH PROSTŘEDKŮ, VČETNĚ KOTEVNÍCH PROSTŘEDKŮ VÝPIS A SCHÉMA NENAHRAZUJE PODROBNÉ DÍLENSKÉ VÝKRESY NAPLÁNOVAT ZPŮSOB OSAZENÍ, PŘÍPADNĚ PROVÉST NA ČÁSTI A KOMPLETOVAT NA STAVBĚ	MATERIÁL NEREZOVÁ OCEL TŘÍDY DIN 1.4401 (1.4404) LEŠTĚNÝ VZHLED S MAXIMÁLNÍ DRSNOSTÍ Ra = 0,5 µm	
1	štěřín trubka 50x4mm	2	3,32	6,64	1,57	10,42			
2	bezpečnostní příčle ZP2, šířka 50mm výška 37mm, plech tl. 2,0mm dvouřadá perforace, výřez pro štěřín nerezová ocel V4A (1.4404)	12			0,90	10,80			
3	plochá ocel 120x8mm	4	0,17	0,68	7,54	5,13			
4	plochá ocel 100x10mm (se sklonem od zdi)	4	0,89	3,56	7,85	27,95			
5	konce štěřiny uzavřít přivařeným dýnkem	4			0,10	0,40			
6	plochá ocel 50x5mm	5	0,81	4,05	1,96	7,94			
7	plochá ocel 50x8mm	2	2,00	4,00	3,14	12,56			
8	plochá ocel 50x8mm	4	0,05	0,20	3,14	0,63			
		CELKEM 75,83kg PŘÍREZ 10% 7,58kg							
OVĚŘIT ROZMĚRY PŘED VÝROBOU !!! VÝPIS A SCHÉMA NENAHRAZUJE DÍLENSKOU VÝKRESOVOU DOKUMENTACI		CELKOVÁ HMOTNOST 83,41kg							
Investor:	OBEC ČERNÉ VODĚRADY				Č. zakázky:	4333/002	str.		
Stavba:	PŘIPOJENÍ VODOVODU ČERNÉ VODĚRADY NA SV REGION JIH				Arch.číslo:	D.1.02-01-3.02	6/8		
Objekt:	SO 04 VDJ ČERNÉ VODĚRADY				Dokument:	Výpis zámečnických výrobků			

pol.


Z
5

ZÁBRADLÍ VENKOVNÍHO SCHODIŠTĚ


2ks

schéma

PŮDORYS

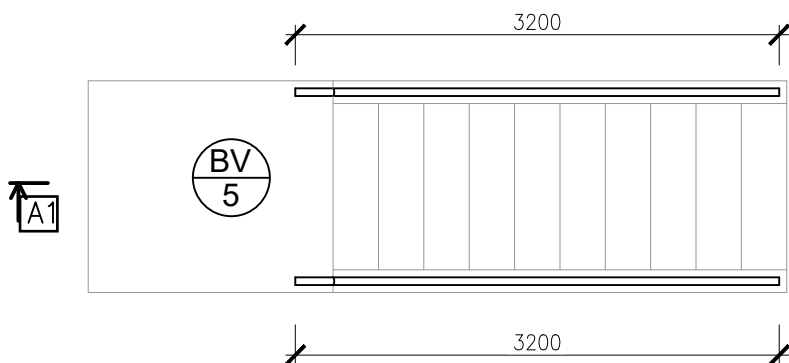

ŘEZ A1-A1

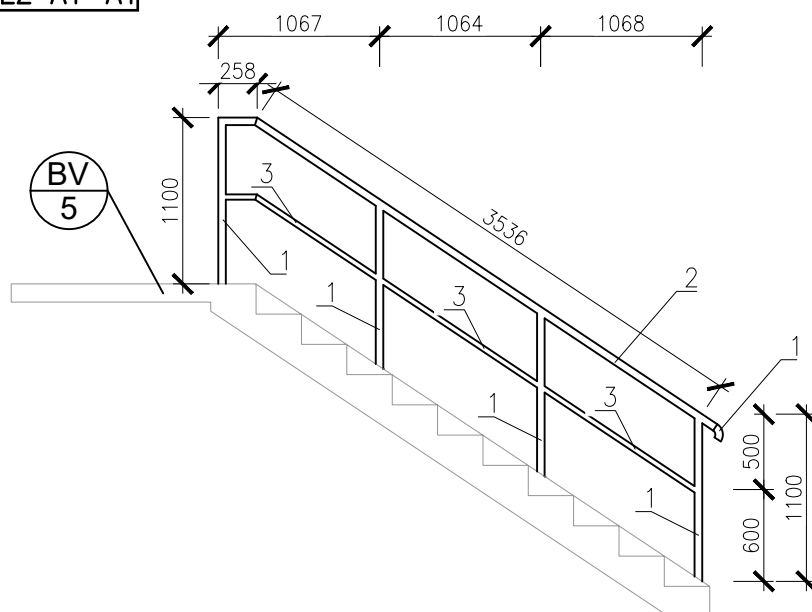

OVĚŘIT ROZMĚRY PŘED VÝROBOU !!!
PROVEDENÍ PŘIZPŮSOBIT DLE SKUTEČNÉ SITUACE

Investor:

OBEC ČERNÉ VODĚRADY

Stavba:

PŘIPOJENÍ VODOVODU ČERNÉ VODĚRADY NA SV REGION JIH

Objekt:

SO 04 VDJ ČERNÉ VODĚRADY

Č. zakázky: 4333/002

Arch.číslo: D.1.02-01-3.02

Dokument: Výpis zámečnických výrobků

str.

7/8

pol.		Z 5		ZÁBRADLÍ VENKOVNÍHO SCHODIŠTĚ			2ks		pozn.		proti korozní ochrana	
pozice		rozměry		kusy	délka plocha m,m ² /ks	délka celkem m,m ²	hmotnost jednot. kg/ks,m,m ²	hmotnost celkem kg	VČETNĚ SPOJOVACÍCH PROSTŘEDKŮ, VČETNĚ KOTEVNÍCH PROSTŘEDKŮ VÝPIS A SCHÉMA NENAHRAZUJE PODROBNÉ DÍLENSKÉ VÝKRESY, KTERÉ BUDOU VYPRACOVÁNY V SOULADU S PLATNÝM ZNĚNÍM ČSN 1993-1-1, ZEJMÉNA S OHLEDEM NA KONSTRUKČNÍ ZÁSADY.			
1	sloupek trubka 42,4x2,0mm		4	1,08	4,32	1,93	8,34					
2	madlo trubka 42,4x2,0mm		1	3,54	3,80	1,93	7,33					
3	výpň trubka 25x1,5mm		1	0,26								
			2	1,20	3,62	1,03	3,73					
			1	0,96								
			1	0,26								
4	koleno 90° 42,4x2,0 přivařovací		1				0,20	0,20				
		- šrouby nerez A2 - spojovací materiál nerez A4 - kotvení z nerezových kotev A4										
		OVĚŘIT ROZMĚRY PŘED VÝROBOU !!!										
		VÝPIS A SCHÉMA NENAHRAZUJE DÍLENSKOU VÝKRESOVOU DOKUMENTACI				CELKEM 19,60kg PŘÍŘEZ 10% 1,96kg						
						CELKOVÁ HMOTNOST	21,56kg					
Investor:		OBEC ČERNÉ VODĚRADY				Č. zakázky:		4333/002	str.			
Stavba:		PŘIPOJENÍ VODOVODU ČERNÉ VODĚRADY NA SV REGION JIH				Arch.číslo:		D.1.02-01-3.02	8/8			
Objekt:		SO 04 VDJ ČERNÉ VODĚRADY				Dokument:		Výpis zámečnických výrobků				

schéma

VÝPIS KOMPOZITNÍHO SOUBORU:

Materiál:	Plný kompozitní poklop složený z vnitřní kompozitní mřížové výztuhy a dvou potahů, které tvoří pevnou desku. Pultrudovaný kompozitní profil, vyztužený skelným i vlákny.
Vnitřní rozměr:	700x900 mm
Vnější rozměr:	850x1050 mm
Výška rámu:	100 mm
Tloušťka poklopu:	30 mm
Celková hmotnost:	55 kg
Barva:	Barva horní plochy přirozeně šedá
Poklop:	- 2ks Nerezové závěsy - 1ks Nerezové madlo - Protiskluzný povrch - Okraje poklopu jsou řešeny jako okapávací, s přesahem přes hranu rámu. - Visací zámek v systému centrálního klíče, minimální bezpečnostní třída RC2 podle ČSN EN 1627
Rám:	Určený k přímé montáži bez betonáže



schéma

VÝPIS KOMPOZITNÍHO SOUBORU:


Materiál: Litý kompozitní rošt, pultrudovaný kompozitní profil "L".
Vyztužený skelným i vlákny.

Vnitřní rozměr: 890x890 mm
Vnější rozměr: 1000x1000 mm
Výška rámu: 35 mm
Celková hmotnost: 50 kg
Barva: přirozeně černá


Rošt: Rozměry oka roštu 30x30 mm. Výška roštu 30 mm.
Jednodílný rošt

Rám: Rám z kompozitního profilu tvaru L 55x35/5.
Určený k osazení do otvoru, hodný pro výšku roštu 30 mm.
Kotvení do nosné konstrukce nerezovými kotvami A4.

PŮDORYS P1

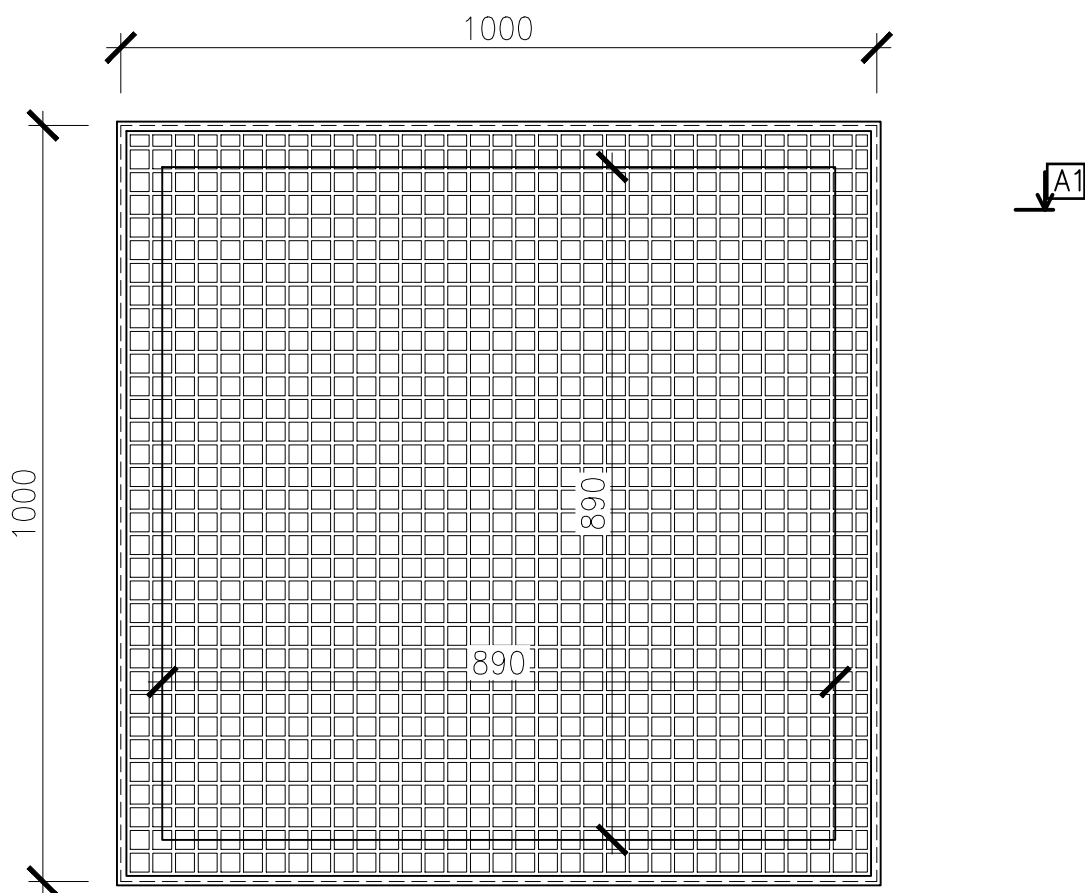

ŘEZ A1-A1

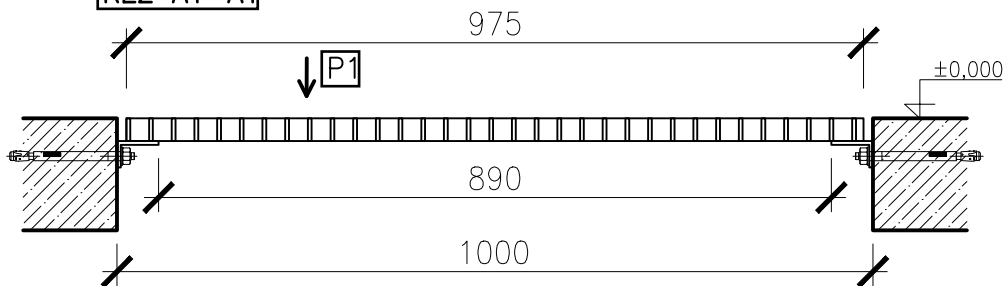

Investor:
Stavba:
Objekt:

OBEC ČERNÉ VODĚRADY
PŘIPOJENÍ VODOVODU ČERNÉ VODĚRADY NA SV REGION JIH
SO 04 VDJ ČERNÉ VODĚRADY

Č. zakázky: 4333/002
Arch.číslo: D.1.02-01-3.02
Dokument: Výpis kompozitních výrobků

str.
2/3

schéma

VÝPIS KOMPOZITNÍHO SOUBORU:

Materiál: Litý kompozitní rošt, pultrudovaný kompozitní profil "L".
Vyztužený skelným i vlákny.

Vnitřní rozměr: 890x690 mm

Vnější rozměr: 900x700 mm

Výška rámu: 35 mm


Celková hmotnost: 32 kg

Barva: přirozeně černá


Rošt: Rozměry oka roštu 30x30 mm. Výška roštu 30 mm.
Jednodílný rošt

Rám: Rám z kompozitního profilu tvaru L 55x35/5.
Určený k osazení do otvoru, hodný pro výšku roštu 30 mm.
Kotvení do nosné konstrukce nerezovými kotvami A4.

PŮDORYS P1

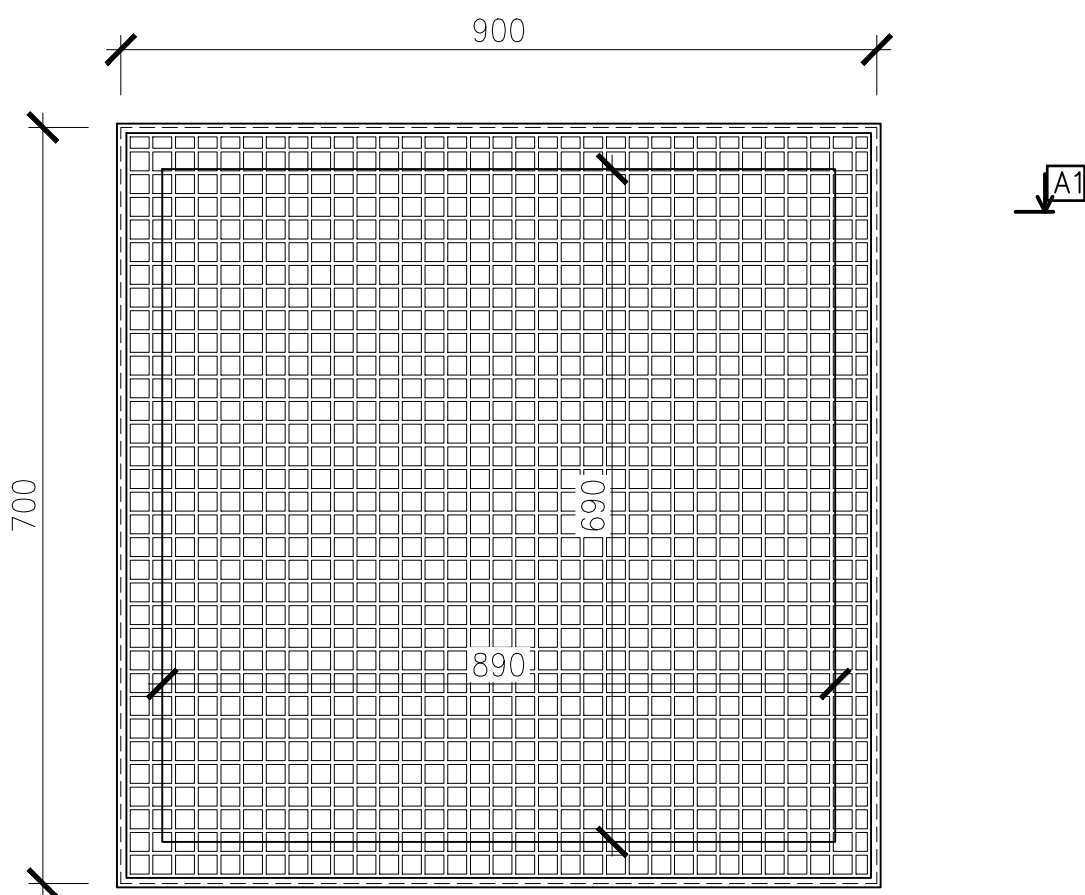

ŘEZ A1-A1

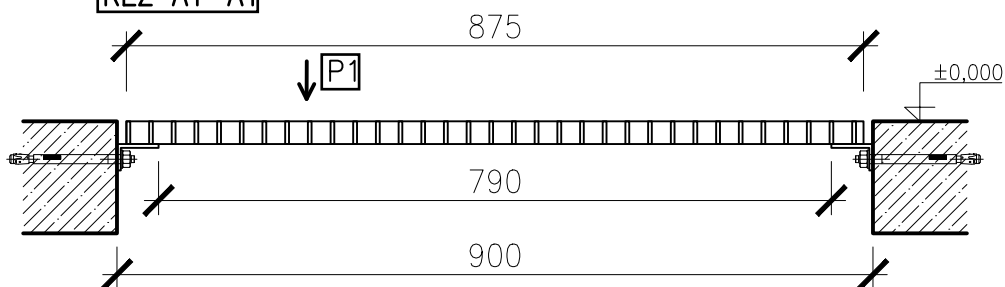

Investor:

OBEC ČERNÉ VODĚRADY

Stavba:

PŘIPOJENÍ VODOVODU ČERNÉ VODĚRADY NA SV REGION JIH

Objekt:

SO 04 VDJ ČERNÉ VODĚRADY

Č. zakázky: 4333/002

Arch.číslo: D.1.02-01-3.02


Dokument: Výpis kompozitních výrobků

str.

3/3

Pol.	schematické zobrazení	popis a norma	měrná jednotka	množství	poznámka
OV 1		ZÁCHYTNÝ SYSTÉM NA STŘEŠE - Dodávka + montáž - Střešní hák zalomený určený k montáži na šikmé střeše se skládanou taškovou krytinou. Materiál nerez 1.4301. Zatížitelný všemi směry. Certifikovaný dle EN 795 a EN 517. Celkem 6ks kotvicích bodů. Montáž bodů záchytného systému přes kontralatě do krokví nerezovými vruty s plochou hlavou. - Tahové zkoušky záchytného systému - Revize záchytného systému a předání do užívání - Set pro údržbu střechy - Skříňka pro uložení OOPP - Provedení viz Půdorys střechy a Systémové detaily	ks	1	KOMPLET
OV 2	UMÍSTĚNÍ TABULEK DLE ČSN ISO 38 64 V objektu budou umístěny tabulky dle ČSN ISO 38 64, které budou označovat směr uniku, polohu a umístění prostředků a protipožárního zajištění. Tabulky budou odpovídat nařízení vlády č.375/2017 Sb.)		ks	1	KOMPLET
OV 3	PŘÍSTROJ HASICÍ RUČNÍ PRÁŠKOVÝ – 6kg, 21A - Dodávka + montáž - Nástěnný držák hasicího přístroje - Revize hasicích přístrojů		ks	1	KOMPLET

Investor:	OBEC ČERNÉ VODĚRADY	Č. zakázky:	4333/002	str.
Stavba:	PŘIPOJENÍ VODOVODU ČERNÉ VODĚRADY NA SV REGION JIH	Arch.číslo:	D.1.02-01-3.02	1/3
Objekt:	SO 04 VDJ ČERNÉ VODĚRADY	Dokument:	Výpis ostatních výrobků	

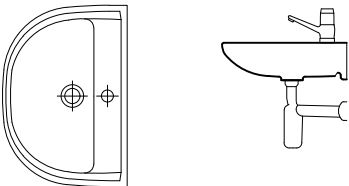Pol.	schematické zobrazení	popis a norma	měrná jednotka	množství	poznámka
OV 4		BĚLNINOVÉ UMYVADLO VČETNĚ SYFONU A STOJÁNKOVÉ BATERIE – Umyvadlo keramické bílé šířky 600 mm bez krytu na sifon připevněné na stěnu šrouby – Baterie umyvadlová stojánková páková s výpustí – Ventil rohový pro připojení hadičky baterie G1/2 – Dodávka + montáž – Horní hrana umyvadla nad podlahou 0,9m – Včetně kotevního a spojovacího materiálu MATERIÁL: bílá bělnina; chromovaná mosaz, bílý plast	ks	1	KOMPLET
OV 5		ZDRAVOTECHNIKA – VNITŘNÍ KANALIZACE HTEM DN50 – Potrubí bude kotveno nerez objímkami na konzole nebo se závěsu z nerez oceli. – Dodávka + montáž – Včetně kotevního a spojovacího materiálu – Patří k položce OV/4 a OV/6 – Potrubí bude zaústěno do odpadní jímky v 1PP MATERIÁL: HTEM, šedý plast, nerezová ocel	m	9,50	KOMPLET

Investor:

OBEC ČERNÉ VODĚRADY

Stavba:

PŘIPOJENÍ VODOVODU ČERNÉ VODĚRADY NA SV REGION JIH

Objekt:

SO 04 VDJ ČERNÉ VODĚRADY

Č. zakázky:

4333/002

Arch.číslo:


D.1.02-01-3.02

Dokument:

Výpis ostatních výrobků

str.

2/3

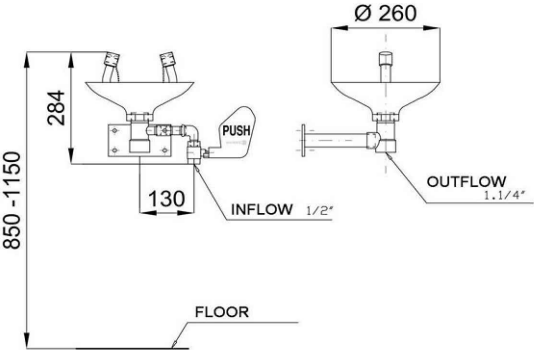Pol.	schematické zobrazení	popis a norma	měrná jednotka	množství	poznámka
OV 6		SPRCHA PRO VÝPLACH OČÍ SE 2 HLAVICEMI A VANIČKOU - Nástěnná oční sprcha dle EN 15154-4, EN15154-2, DIN 12899. - Požadovaný tlak vody 0,2–0,5 MPa - Přívod vody 1/2" - Odpad 1,1/4" - Hmotnost 4~5kg - Dodávka + montáž - Horní hrana umyvadla nad podlahou 0,9m - Včetně kotevního a spojovacího materiálu - Včetně bezpečnostního fotoluminiscenčního označení MATERIÁL: nerez	ks	1	KOMPLET
OV 7	VOLNÁ POZICE VOLNÁ POZICE VOLNÁ POZICE VOLNÁ POZICE VOLNÁ POZICE VOLNÁ POZICE VOLNÁ POZICE				
Investor:	OBEC ČERNÉ VODĚRADY Stavba: PŘIPOJENÍ VODOVODU ČERNÉ VODĚRADY NA SV REGION JIH Objekt: SO 04 VDJ ČERNÉ VODĚRADY				
Č. zakázky:	4333/002				
Arch.číslo:	D.1.02-01-3.02				
Dokument:	Výpis ostatních výrobků				
str.	3/3				

pol.		CELKOVÝ VÝPIS MATERIÁLU PRVKŮ VĚTRÁNÍ		
pol.	popis	jednotka	délka kusy	pozn.
1	KRUHOVÁ PROTIDEŠŤOVÁ ŽALUZIE DN 125 SE SÍTÍ PROTI HMYZU, HLINÍK RAL 7016	ks	4	
2	FILTRAČNÍ BOX PRO RÁMEČKOVÝ FILTR FBRA 300x300/350 VČETNĚ FILTRAČNÍ DESKY FD 287x287 VČETNĚ FILTRAČNÍHO MÉDIA G4 1000x1000	ks	3	
3	PLASTOVÉ POTRUBÍ KRUHOVÉ (PP nebo KGEM) Ø125 - HRDLOVÉ	bm	10,55	VČETNĚ PŘÍŘEZU
4	OBLOUK 125/90°	ks	7	
5	PŘESUVNÉ HRDLO (PŘESUVKA) (PP nebo KGEM) Ø125	ks	6	
6	VSUVNÁ ZPĚTNÁ Klapka, VZDUCHOTĚSNÁ S MAGNETEM (PP) Ø125	ks	1	
7	AXIÁLNÍ POTRUBNÍ VENTILÁTOR DN 160 S REGULACÍ PRŮTOKU VZDUCHU. NAPÁJENÍ 230/50 V/HZ. MOŽNOST MONTÁŽE HORIZONTÁLNĚ. SOUČÁSTÍ MOTORU BUDE TEPELNÁ POJISTKA. PLYNULÉ OVLÁDÁNÍ OTÁČEK VENTILÁTORU BUDE REGULÁTOREM OTÁČEK RS-1300. PŘED VENTILÁTOR BUDOU ZAPOJENY SPÍNACÍ HODINY.	ks	1	
8	OBLOUK 125/30°	ks	2	
9	MONTÁŽNÍ A SPOJOVACÍ MATERIÁL, NEREZOVÁ OCEL (např. HILTI MQ)		KOMPLET	
10	IZOLANT NA POTRUBÍ DN125 tl. 25mm NA BÁZI SYNTETICKÉHO KAUČUKU ČERNÉ BARVY + LEPIDLA A PÁSKY. PRUŽNÝ IZOLAČNÍ MATERIÁL S UZAVŘENOU BUNĚČNOU STRUKTUROU S VYSOKÝM DIFUZNÍM ODPOREM PÁRY, S NÍZKOU TEPELNOU VODIVOSTÍ A INTEGROVANOU ANTIMIKROBIÁLNÍ OCHRANOU (např. AF/Armaflex)	bm	10,55	-

POZNÁMKY:

- Nedílnou součástí výkazu je technická zpráva.
- Potrubí bude kotveno nerez objímkami s konzolou nebo se závěsem.
- Spojovací materiál přírub a prvků potrubí - matice, podložky apod. bude jednotně proveden z nerez oceli 1.4401 (jakosti A4 - zvýšená odolnost proti korozi a kyselinám). Šrouby budou jednotně z provedeny z nerez oceli 1.4301 (jakosti A2).
- Čištění filtru bude přes revizní dvířka na klipsy.
- Vzduchotechnické díly budou přirozené barvy.
- Prostupy budou viz. legenda řešení prostupů.
- Výrobce např. FORT-PLASTY.
- Výrobky ve styku s pitnou vodou budou mít atest pro trvalý styk s pitnou vodou dle vyhlášky MZ č. 409/2005 Sb.

Investor:
Stavba:
Objekt:

OBEC ČERNÉ VODĚRADY
PŘIPOJENÍ VODOVODU ČERNÉ VODĚRADY NA SV REGION JIH
SO 04 VDJ ČERNÉ VODĚRADY

Č. zakázky: 4333/002
Arch.číslo: D.1.02-01-3.02
Dokument: Výpis prvků větrání

str.
1/4

pol.


VZT
1

PŘÍVOD VZDUCHU DO AKUMULAČNÍ KOMORY


2ks

schéma


PŮDORYS

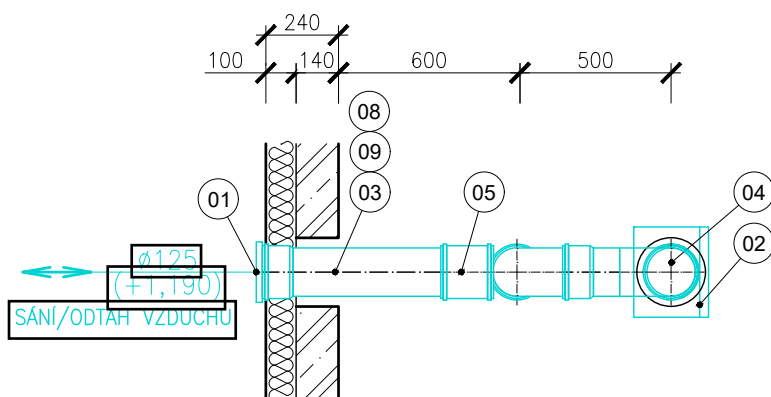

BOKORYS

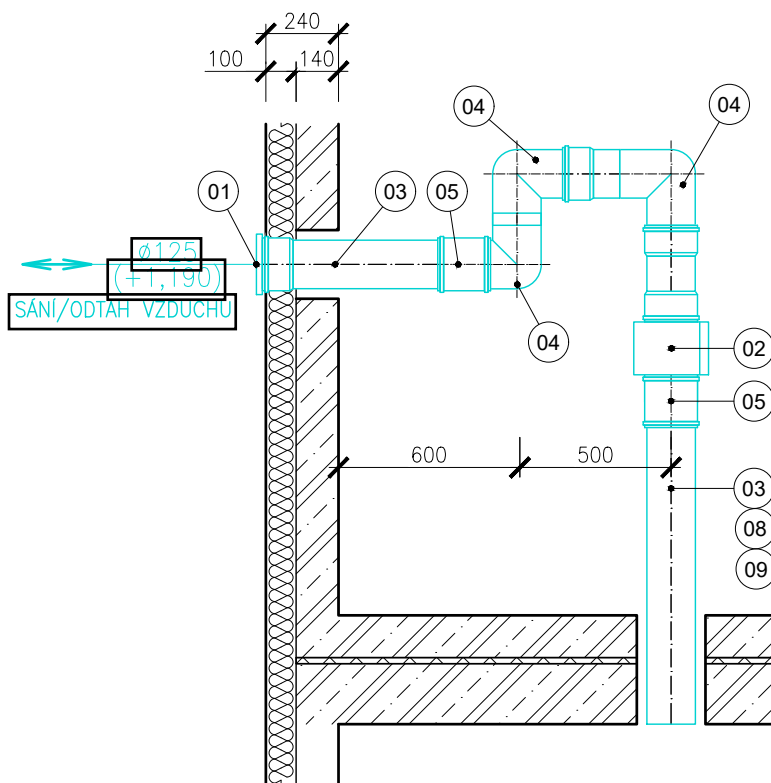

NÁRYS

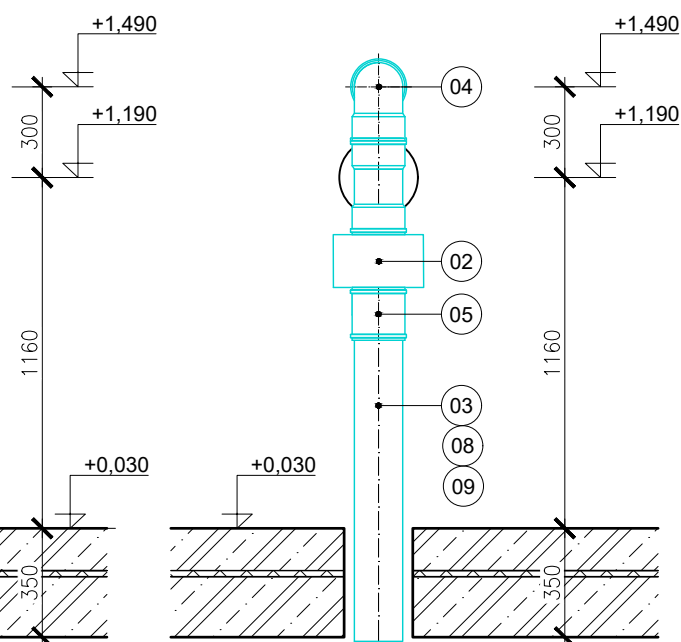


Investor:
Stavba:
Objekt:

OBEC ČERNÉ VODĚRADY
PŘIPOJENÍ VODOVODU ČERNÉ VODĚRADY NA SV REGION JIH
SO 04 VDJ ČERNÉ VODĚRADY

Č. zakázky: 4333/002
Arch.číslo: D.1.02-01-3.02
Dokument: Výpis prvků větrání

str.
2/4

schéma

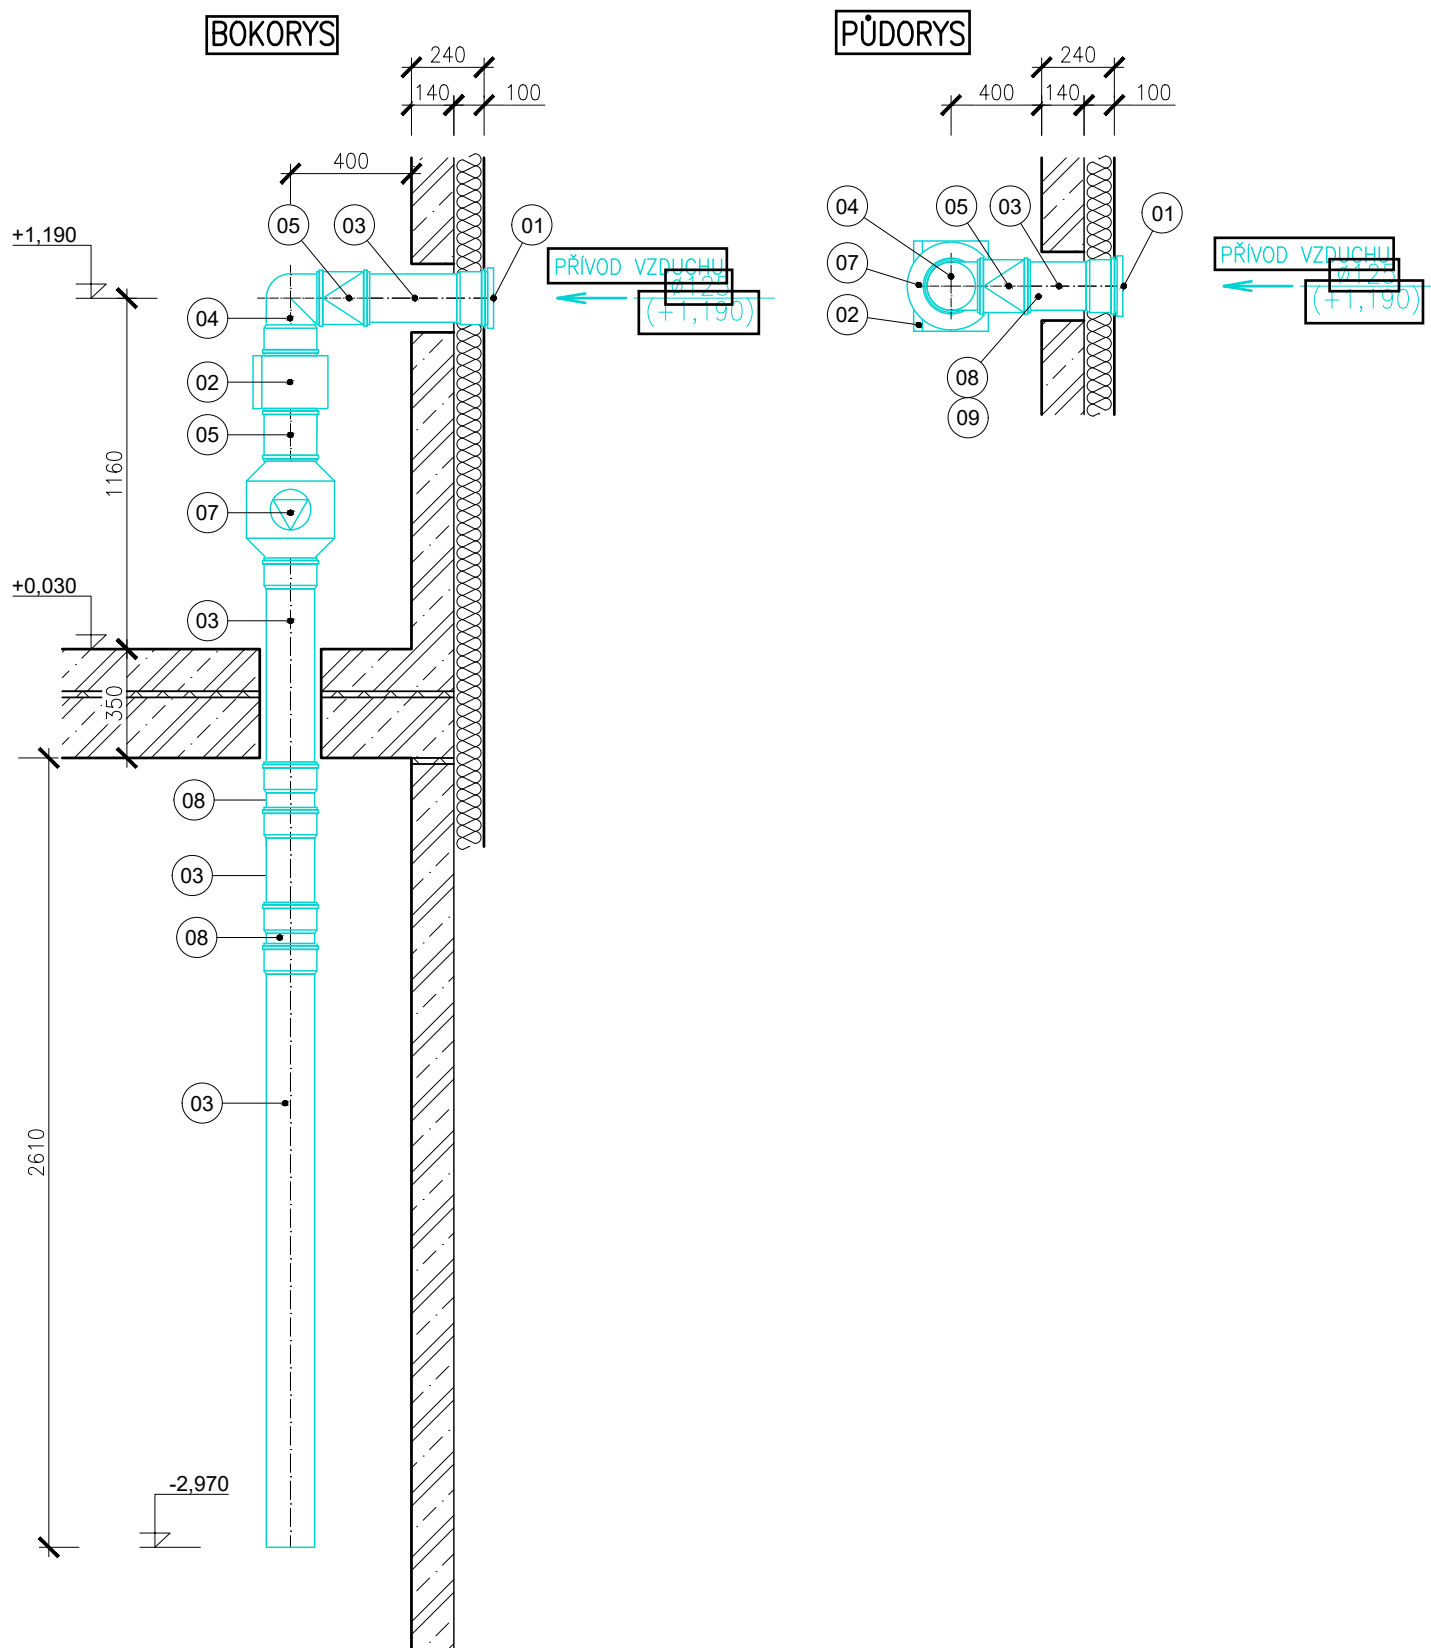

Investor:

OBEC ČERNÉ VODĚRADY

Stavba:

PŘIPOJENÍ VODOVODU ČERNÉ VODĚRADY NA SV REGION JIH

Objekt:

SO 04 VDJ ČERNÉ VODĚRADY

Č. zakázky: 4333/002

Arch.číslo: D.1.02-01-3.02

Dokument: Výpis prvků větrání

str.

3/4

pol.


VZT
3

ODTAH VZDUCHU Z ARMATURNÍ KOMORY


1 ks

schéma

PŮDORYS

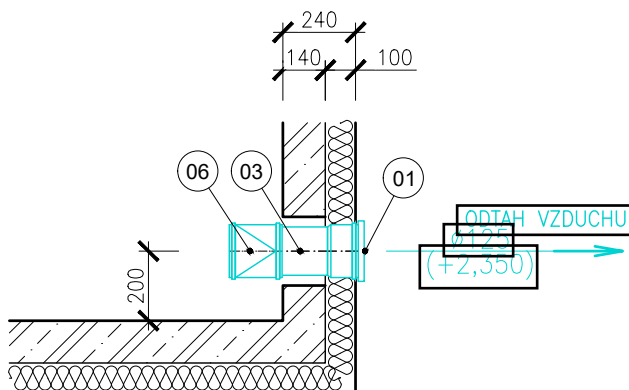

BOKORYS

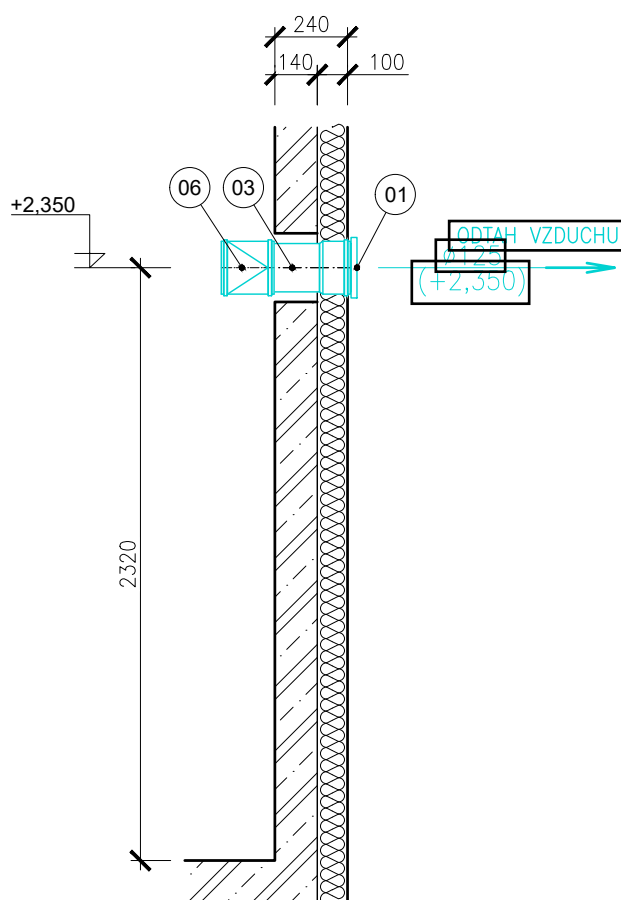

Investor:

OBEC ČERNÉ VODĚRADY

Stavba:

PŘIPOJENÍ VODOVODU ČERNÉ VODĚRADY NA SV REGION JIH

Objekt:

SO 04 VDJ ČERNÉ VODĚRADY




Č. zakázky: 4333/002

Arch.číslo: D.1.02-01-3.02

Dokument: Výpis prvků větrání

str.

4/4

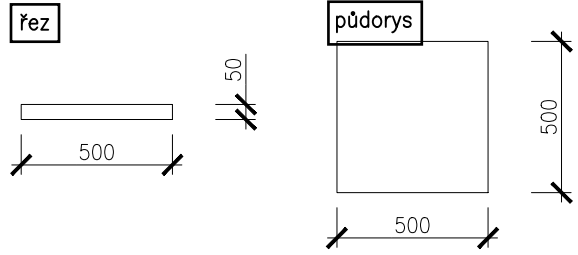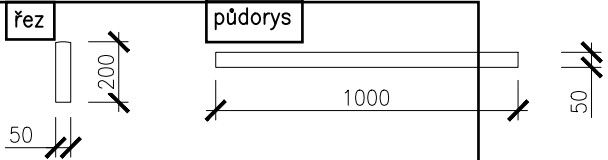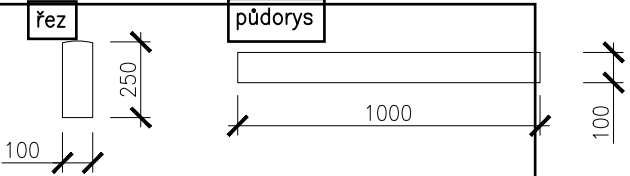Pol.	Popis	Měrná jednotka	Množství	Poznámky
BV 1	Betonová plošná dlažba (okapový chodník) ROZMĚR: 500x500mm, tl.50mm MATERIÁL: betonový prefabrikát BARVA: přírodní beton		ks 38	
BV 2	Betonový zahradní obrubník ROZMĚR: 1000x50x200mm MATERIÁL: betonový prefabrikát BARVA: přírodní beton POZNÁMKA: Uložení do betonového lože C16/20 XC2 – spotřeba betonu 0,04m³/m (cca 90kg/m)		ks 22	
BV 3	Betonový chodníkový obrubník ROZMĚR: 1000x100x250mm MATERIÁL: betonový prefabrikát BARVA: přírodní beton POZNÁMKA: Uložení do betonového lože C16/20 XC2 – spotřeba betonu 0,045m³/m (cca 100kg/m)		ks 25	
BV 4	Betonová skládaná dlažba ROZMĚR: 200x100x60mm MATERIÁL: betonový prefabrikát BARVA: přírodní beton		m² 12,30	
Investor:	OBEC ČERNÉ VODĚRADY	Č. zakázky:	4333/002	str.
Stavba:	PŘIPOJENÍ VODOVODU ČERNÉ VODĚRADY NA SV REGION JIH	Arch.číslo:	D.1.02-01-3.02	1/4
Objekt:	SO 04 VDJ ČERNÉ VODĚRADY	Dokument:	Výpis betonových výrobků	

Pol.	Popis	Měrná jednotka	Množství	Poznámky
	Železobetonové schodiště prefabrikované šířka 1200mm ROZMĚRY: schodiště 11x300x200mm, tl. 150 mm + podesta dl. 1620 mm, tl. 120 mm HMOTNOST: 1,50 m³ x 2300 kg/m³ = 3450 kg MATERIÁL: betonový prefabrikát mrazuvzdorný, beton C25/30 XC4, XF3 BARVA: přírodní tryskaný POZNÁMKA: schodiště uloženo na betonový základ C16/20 XC2 PŮDORYS BV 5 1400 A1 Z 5 1620 300 300 300 300 300 300 300 300 300 300 1100 150 150	ks	1	
Investor:	OBEC ČERNÉ VODĚRADY	Č. zakázky:	4333/002	str.
Stavba:	PŘIPOJENÍ VODOVODU ČERNÉ VODĚRADY NA SV REGION JIH	Arch.číslo:	D.1.02-01-3.02	2/4
Objekt:	SO 04 VDJ ČERNÉ VODĚRADY	Dokument:	Výpis betonových výrobků	

Pol.	Popis	Měrná jednotka	Množství	Poznámky
BV 6	Betonový schodišťový stupeň přímý 1200mm (např. PRESBETON STUPEŇ PŘÍMÝ 120 CM) ROZMĚRY: 1200x350x150mm HMOTNOST: 144kg/ks MATERIÁL: betonový prefabrikát mrazuvzdorný BARVA: přírodní tryskaný POZNÁMKA: stupně uloženy do lože ze suchého betonu C16/20 XC2 tl.100mm	ks	5	
BV 7	VOLNÁ POZICE VOLNÁ POZICE VOLNÁ POZICE VOLNÁ POZICE VOLNÁ POZICE VOLNÁ POZICE VOLNÁ POZICE VOLNÁ POZICE	VOLNÁ POZICE		
BV 8	VOLNÁ POZICE VOLNÁ POZICE VOLNÁ POZICE VOLNÁ POZICE VOLNÁ POZICE VOLNÁ POZICE VOLNÁ POZICE VOLNÁ POZICE	VOLNÁ POZICE		
BV 9	VOLNÁ POZICE VOLNÁ POZICE VOLNÁ POZICE VOLNÁ POZICE VOLNÁ POZICE VOLNÁ POZICE VOLNÁ POZICE VOLNÁ POZICE	VOLNÁ POZICE		
Investor:	OBEC ČERNÉ VODĚRADY	Č. zakázky:	4333/002	str.
Stavba:	PŘIPOJENÍ VODOVODU ČERNÉ VODĚRADY NA SV REGION JIH	Arch.číslo:	D.1.02-01-3.02	4/4
Objekt:	SO 04 VDJ ČERNÉ VODĚRADY	Dokument:	Výpis betonových výrobků	