


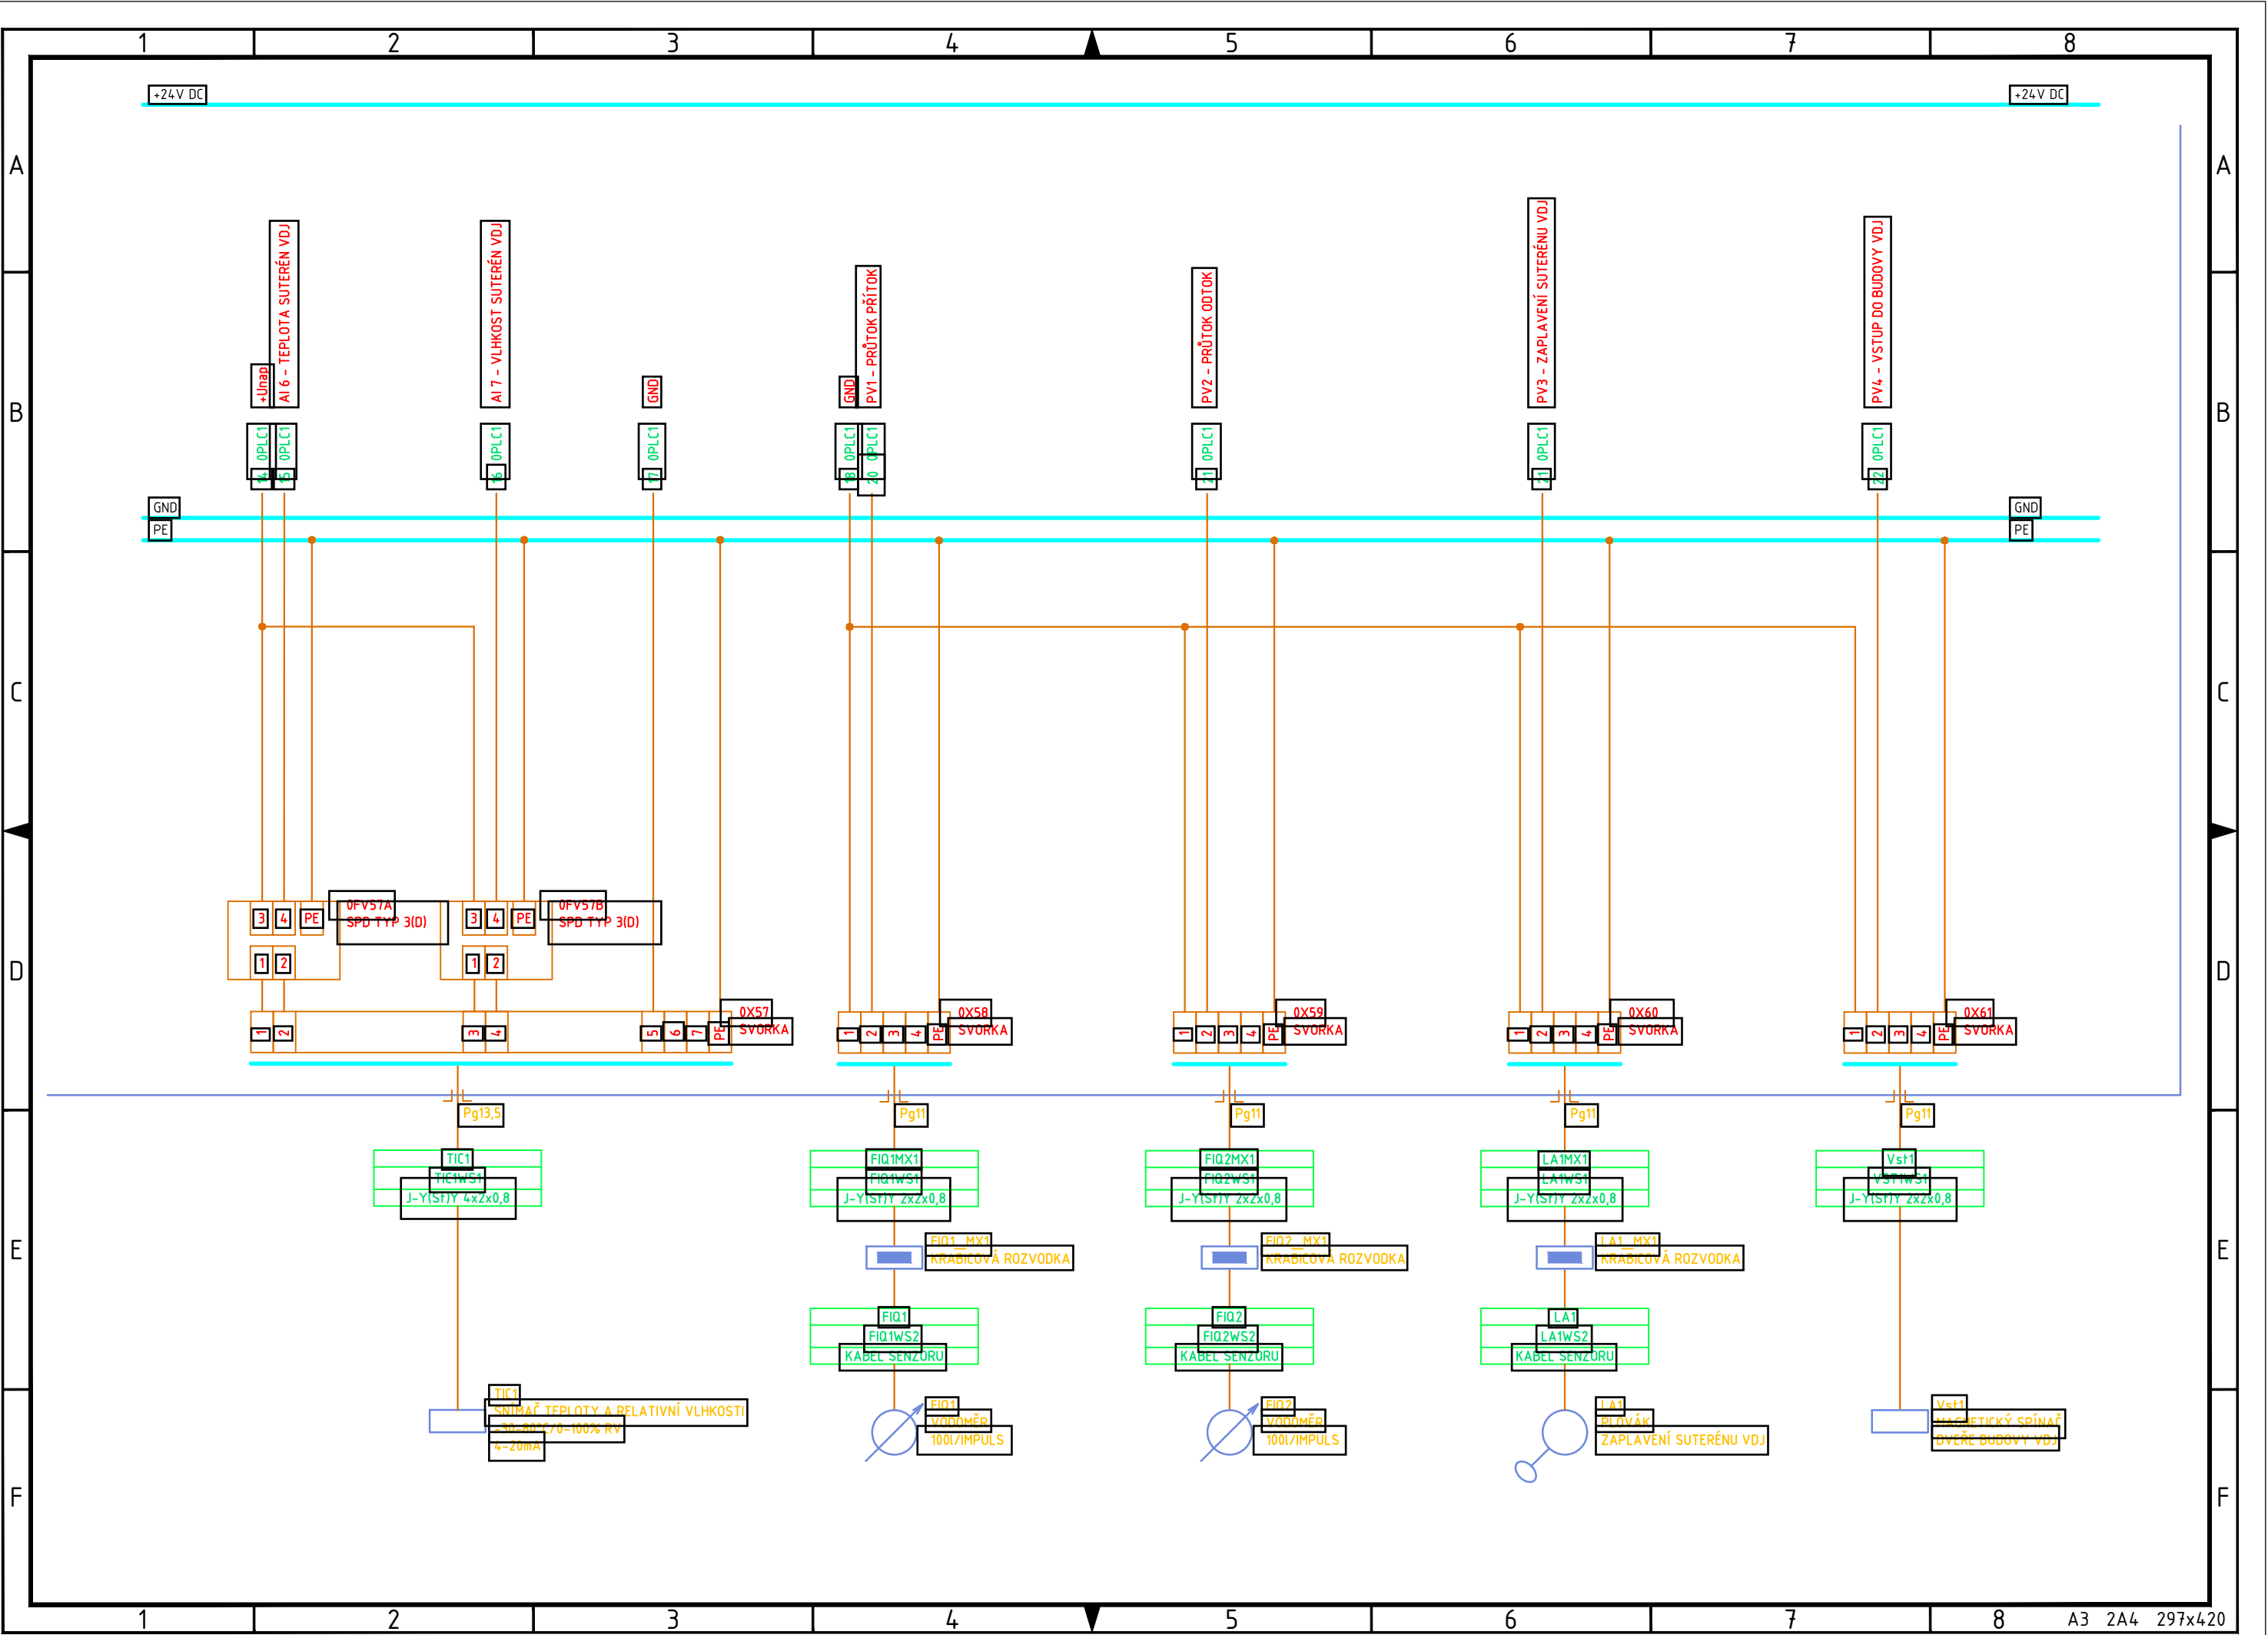

0	07/2025	DPS - ČISTOPIS
REV.	DATUM	POPIS

Ing. Jan Nedvěd

Projektování, montáž, opravy, výroba
a revize elektrických zařízení
Bavoryně 55, 267 51 Zdice
IČ: 02282959, DIČ: CZ8307170608
mob.: +420 736 404 243
e-mail: nedved.jan@gmail.com

Kreslil:
ING. JAN PERGL
Odp. projektant:
ING. JAN NEDVĚD

STAVEBNÍK (OBJEDNATEL):
OBEČ ČERNÉ VODĚRADY
NÁM. LÍPY SVOBODY 47, 281 63 ČERNÉ VODĚRADY

ZPRACOVATEL DOKUMENTACE: Vodohospodářský rozvoj a výstavba a.s. Nábřeží 90/4, 150 00 Praha 5

ZPRACOVATEL PŘÍLOHY:	ODPOVĚDNÝ PROJEKTANT:	HLAVNÍ PROJEKTANT: ING. D. BRÁBNÍK	VEDOUČÍ PROJEKT. TÝMU: ING. J. VRKOČ
----------------------	-----------------------	---------------------------------------	---



NÁZEV ZÁMĚRU:
PŘÍPOJENÍ VODOVODU ČERNÉ VODĚRADY NA SV REGION JIH

STUPEŇ:	DPS		
SOUBOR:	D.4.11 Rozváděč RM1 VDJ.dwg		
KRAJ:	STŘEDOČESKÝ	DATUM:	07/2025
K.Ú.:	ČERNÉ VODĚRADY	ZAKÁZKA:	4333/002

NÁZEV ČÁSTI:
D.2-02 DSO 04.6 ELEKTROČÁST A SŘTP VDJ ČERNÉ VODĚRADY

NÁZEV PŘÍLOHY:
ROZVÁDĚČ RM1 VDJ, ČÁST 13/13

FORMÁT:	2A4	PARÉ:	
MĚŘÍTKO:	-		
PŘÍLOHA ČÍSLO:	D.2.02-2.10		

Tato dokumentace včetně všech příloh (s výjimkou dat poskytnutých objednatelem) je duševním vlastnictvím akciové společnosti Vodohospodářský rozvoj a výstavba a.s. Objednatel této dokumentace je oprávněn ji využít k účelům vyplývajícím z uzavřené smlouvy bez jakéhokoli omezení. Jiné osoby (jak fyzické, tak právnické) nejsou bez předchozího výslovného souhlasu objednatele oprávněny tuto dokumentaci ani její části jakkoli využívat, kopírovat (ani jiným způsobem rozmnožovat) nebo zpřístupnit dalším osobám.