


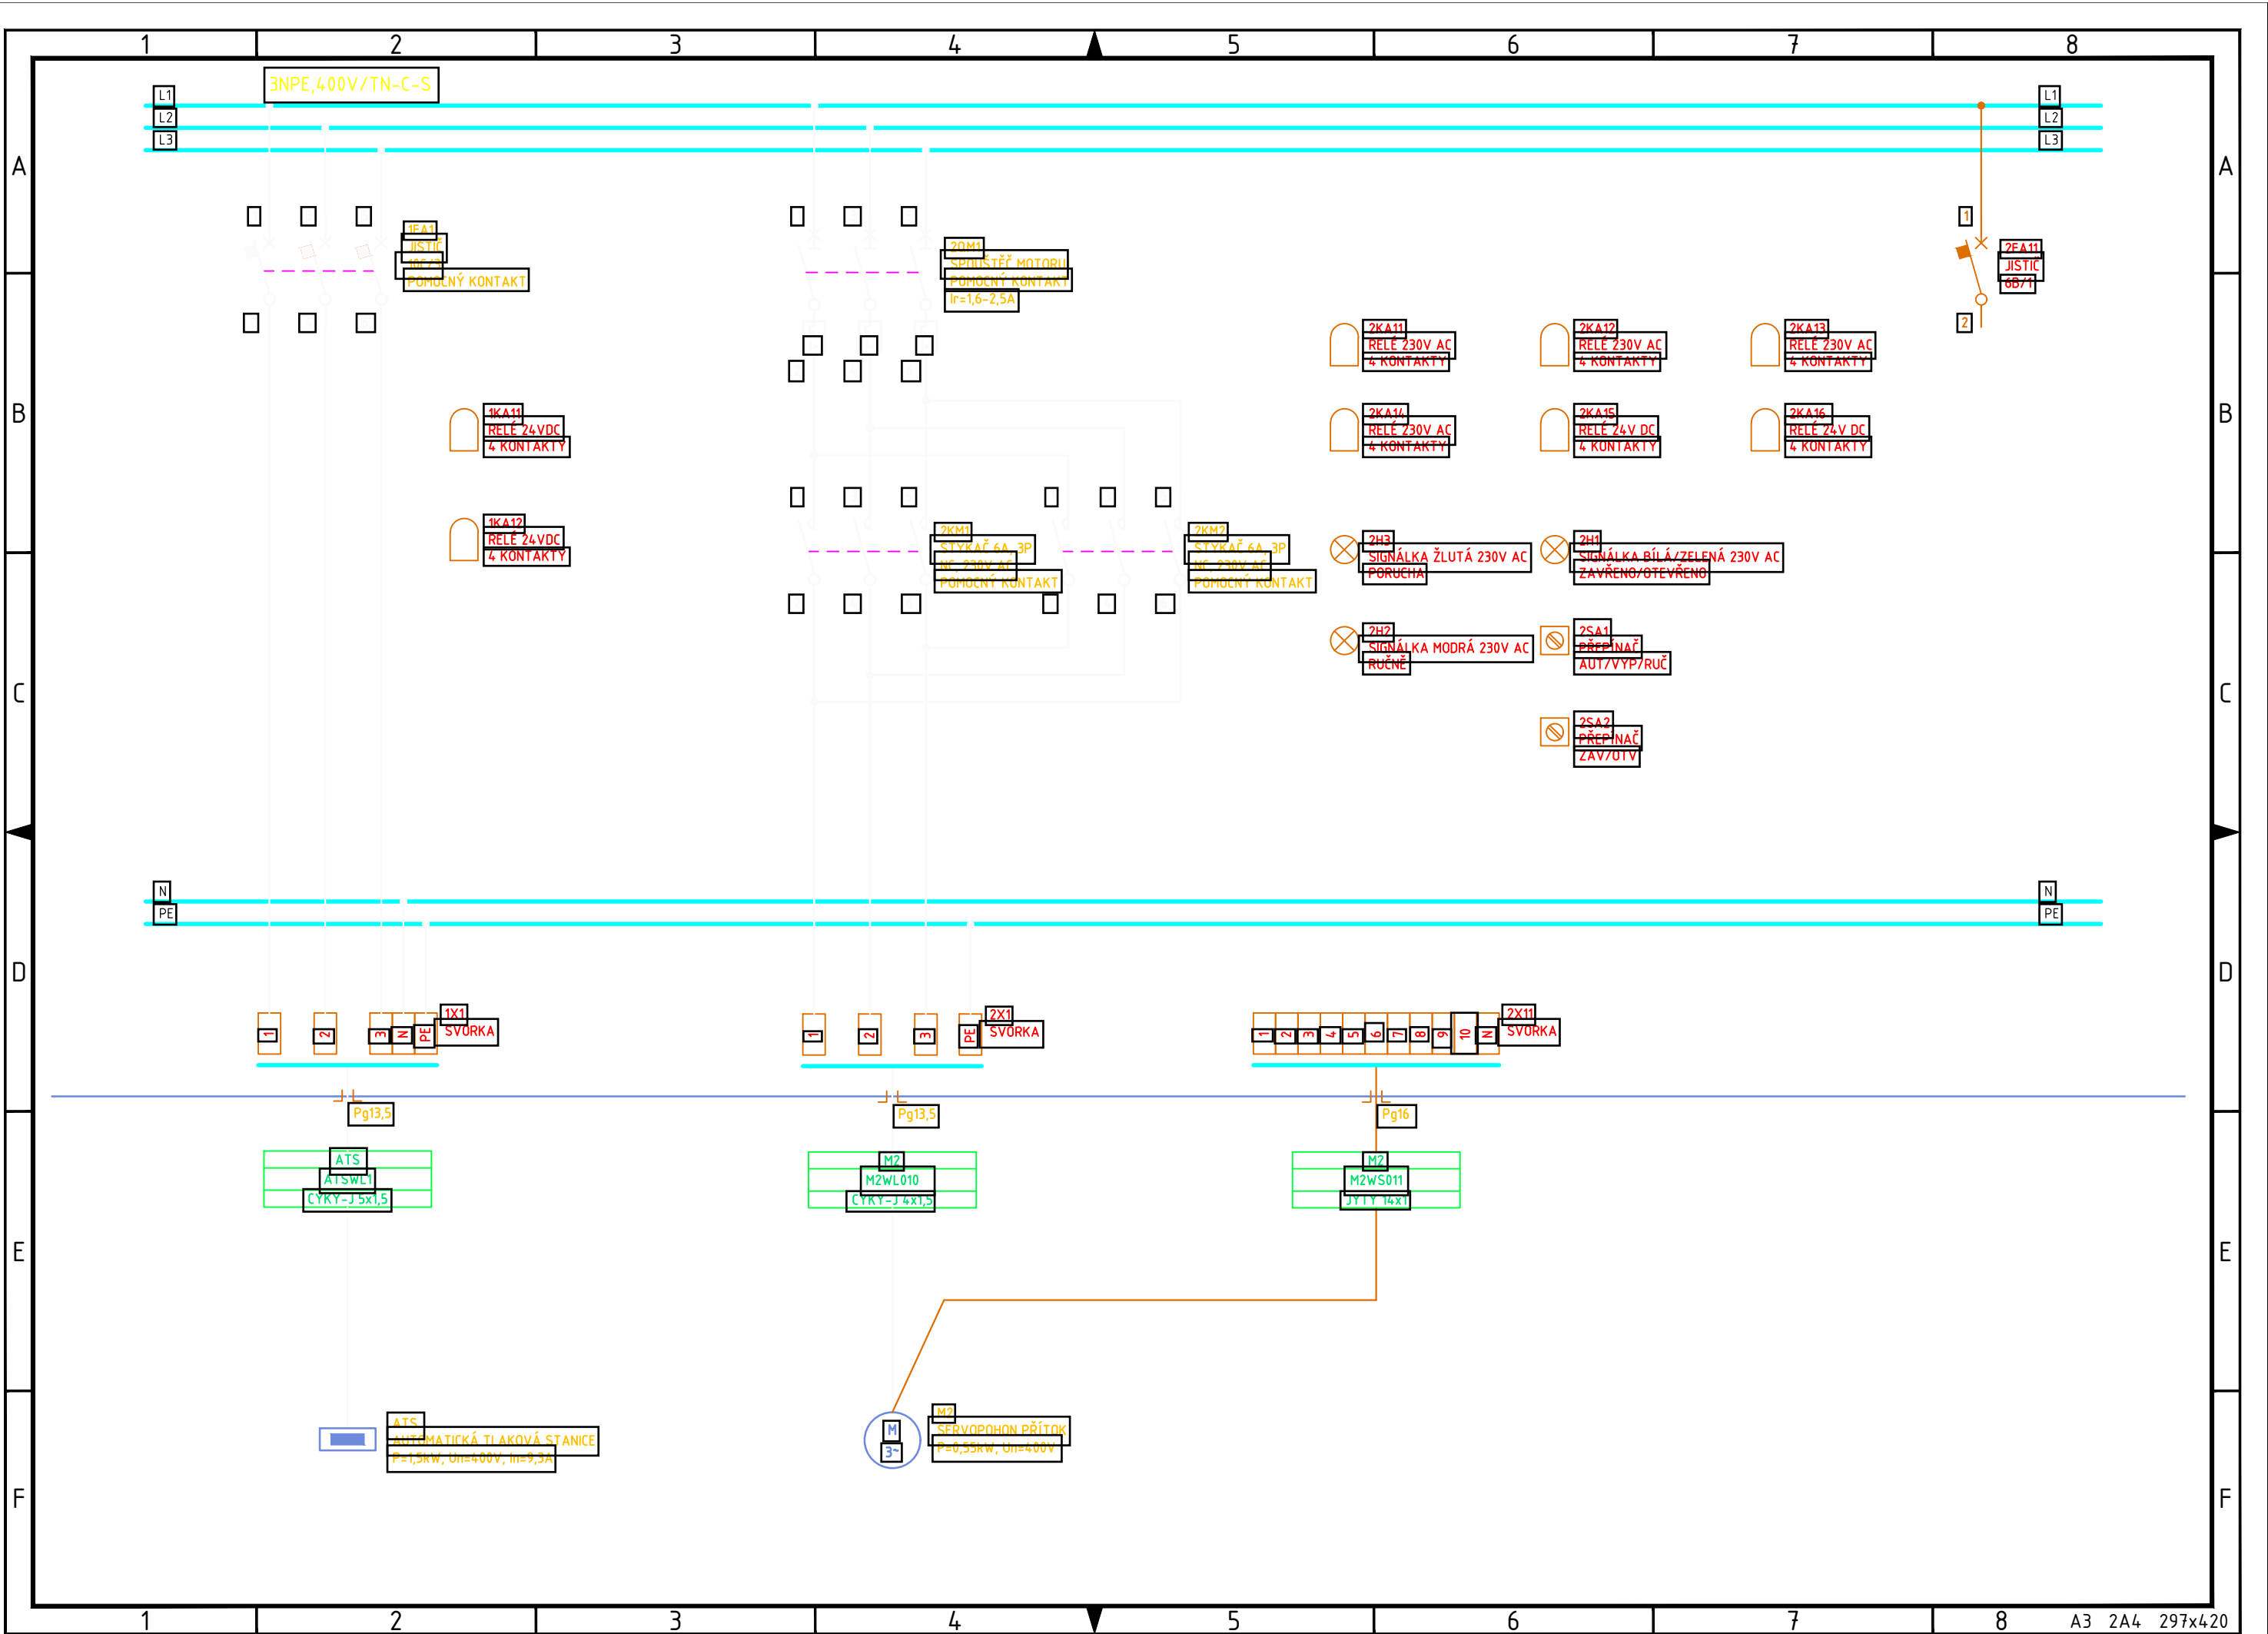

Ing. Jan Nedvěď Projektování, montáž, opravy, výroba a revize elektrických zařízení Bavoryně 55, 267 51 Zdice IČ: 02262959, DIČ: CZ8307170608 mob.: +420 736 404 243 e-mail: nedved.jan@gmail.com			Kreslil: ING. JAN PERGL Odp. projektant: ING. JAN NEDVĚď
0	07/2025	DPS - ČISTOPIS	
REV.	DATUM	POPIS	

STAVEBNÍK (OBJEDNATEL): OBEC ČERNÉ VODĚRADY NÁM. LÍPY SVOBODY 47, 281 63 ČERNÉ VODĚRADY			
ZPRACOVATEL DOKUMENTACE: Vodohospodářský rozvoj a výstavba a.s. Nábřeží 90/4, 150 00 Praha 5			
ZPRACOVATEL PŘÍLOHY:	ODPOVĚDNÝ PROJEKTANT:	HLAVNÍ PROJEKTANT: ING. D. BRÁBNÍK	VEDOUČÍ PROJEKT. TÝMU: ING. J. VRKOČ

NÁZEV ZÁMĚRU: PŘÍPOJENÍ VODOVODU ČERNÉ VODĚRADY NA SV REGION JIH		STUPEŇ: DPS	
NÁZEV ČÁSTI: D.2-02 DSO 04.6 ELEKTROČÁST A SŘTP VDJ ČERNÉ VODĚRADY		SOUBOR: D.4.11 Rozváděč RM1 VDJ.dwg	
NÁZEV PŘÍLOHY: ROZVÁDĚČ RM1 VDJ, ČÁST 3/13		KRAJ: STŘEDOČESKÝ	DATUM: 07/2025
		K.Ú.: ČERNÉ VODĚRADY	ZAKÁZKA: 4333/002
		FORMÁT: 2A4	PARÉ:
		MĚŘÍTKO: -	
		PŘÍLOHA ČÍSLO: D.2.02-2.10	

Tato dokumentace včetně všech příloh (s výjimkou dat poskytnutých objednatelem) je duševním vlastnictvím akciové společnosti Vodohospodářský rozvoj a výstavba a.s. Objednatel této dokumentace je oprávněn ji využít k účelům vyplývajícím z uzavřené smlouvy bez jakéhokoli omezení. Jiné osoby (jak fyzické, tak právnické) nejsou bez předchozího výslovného souhlasu objednatele oprávněny tuto dokumentaci ani její části jakkoli využívat, kopírovat (ani jiným způsobem rozmnožovat) nebo zpřístupnit dalším osobám.