


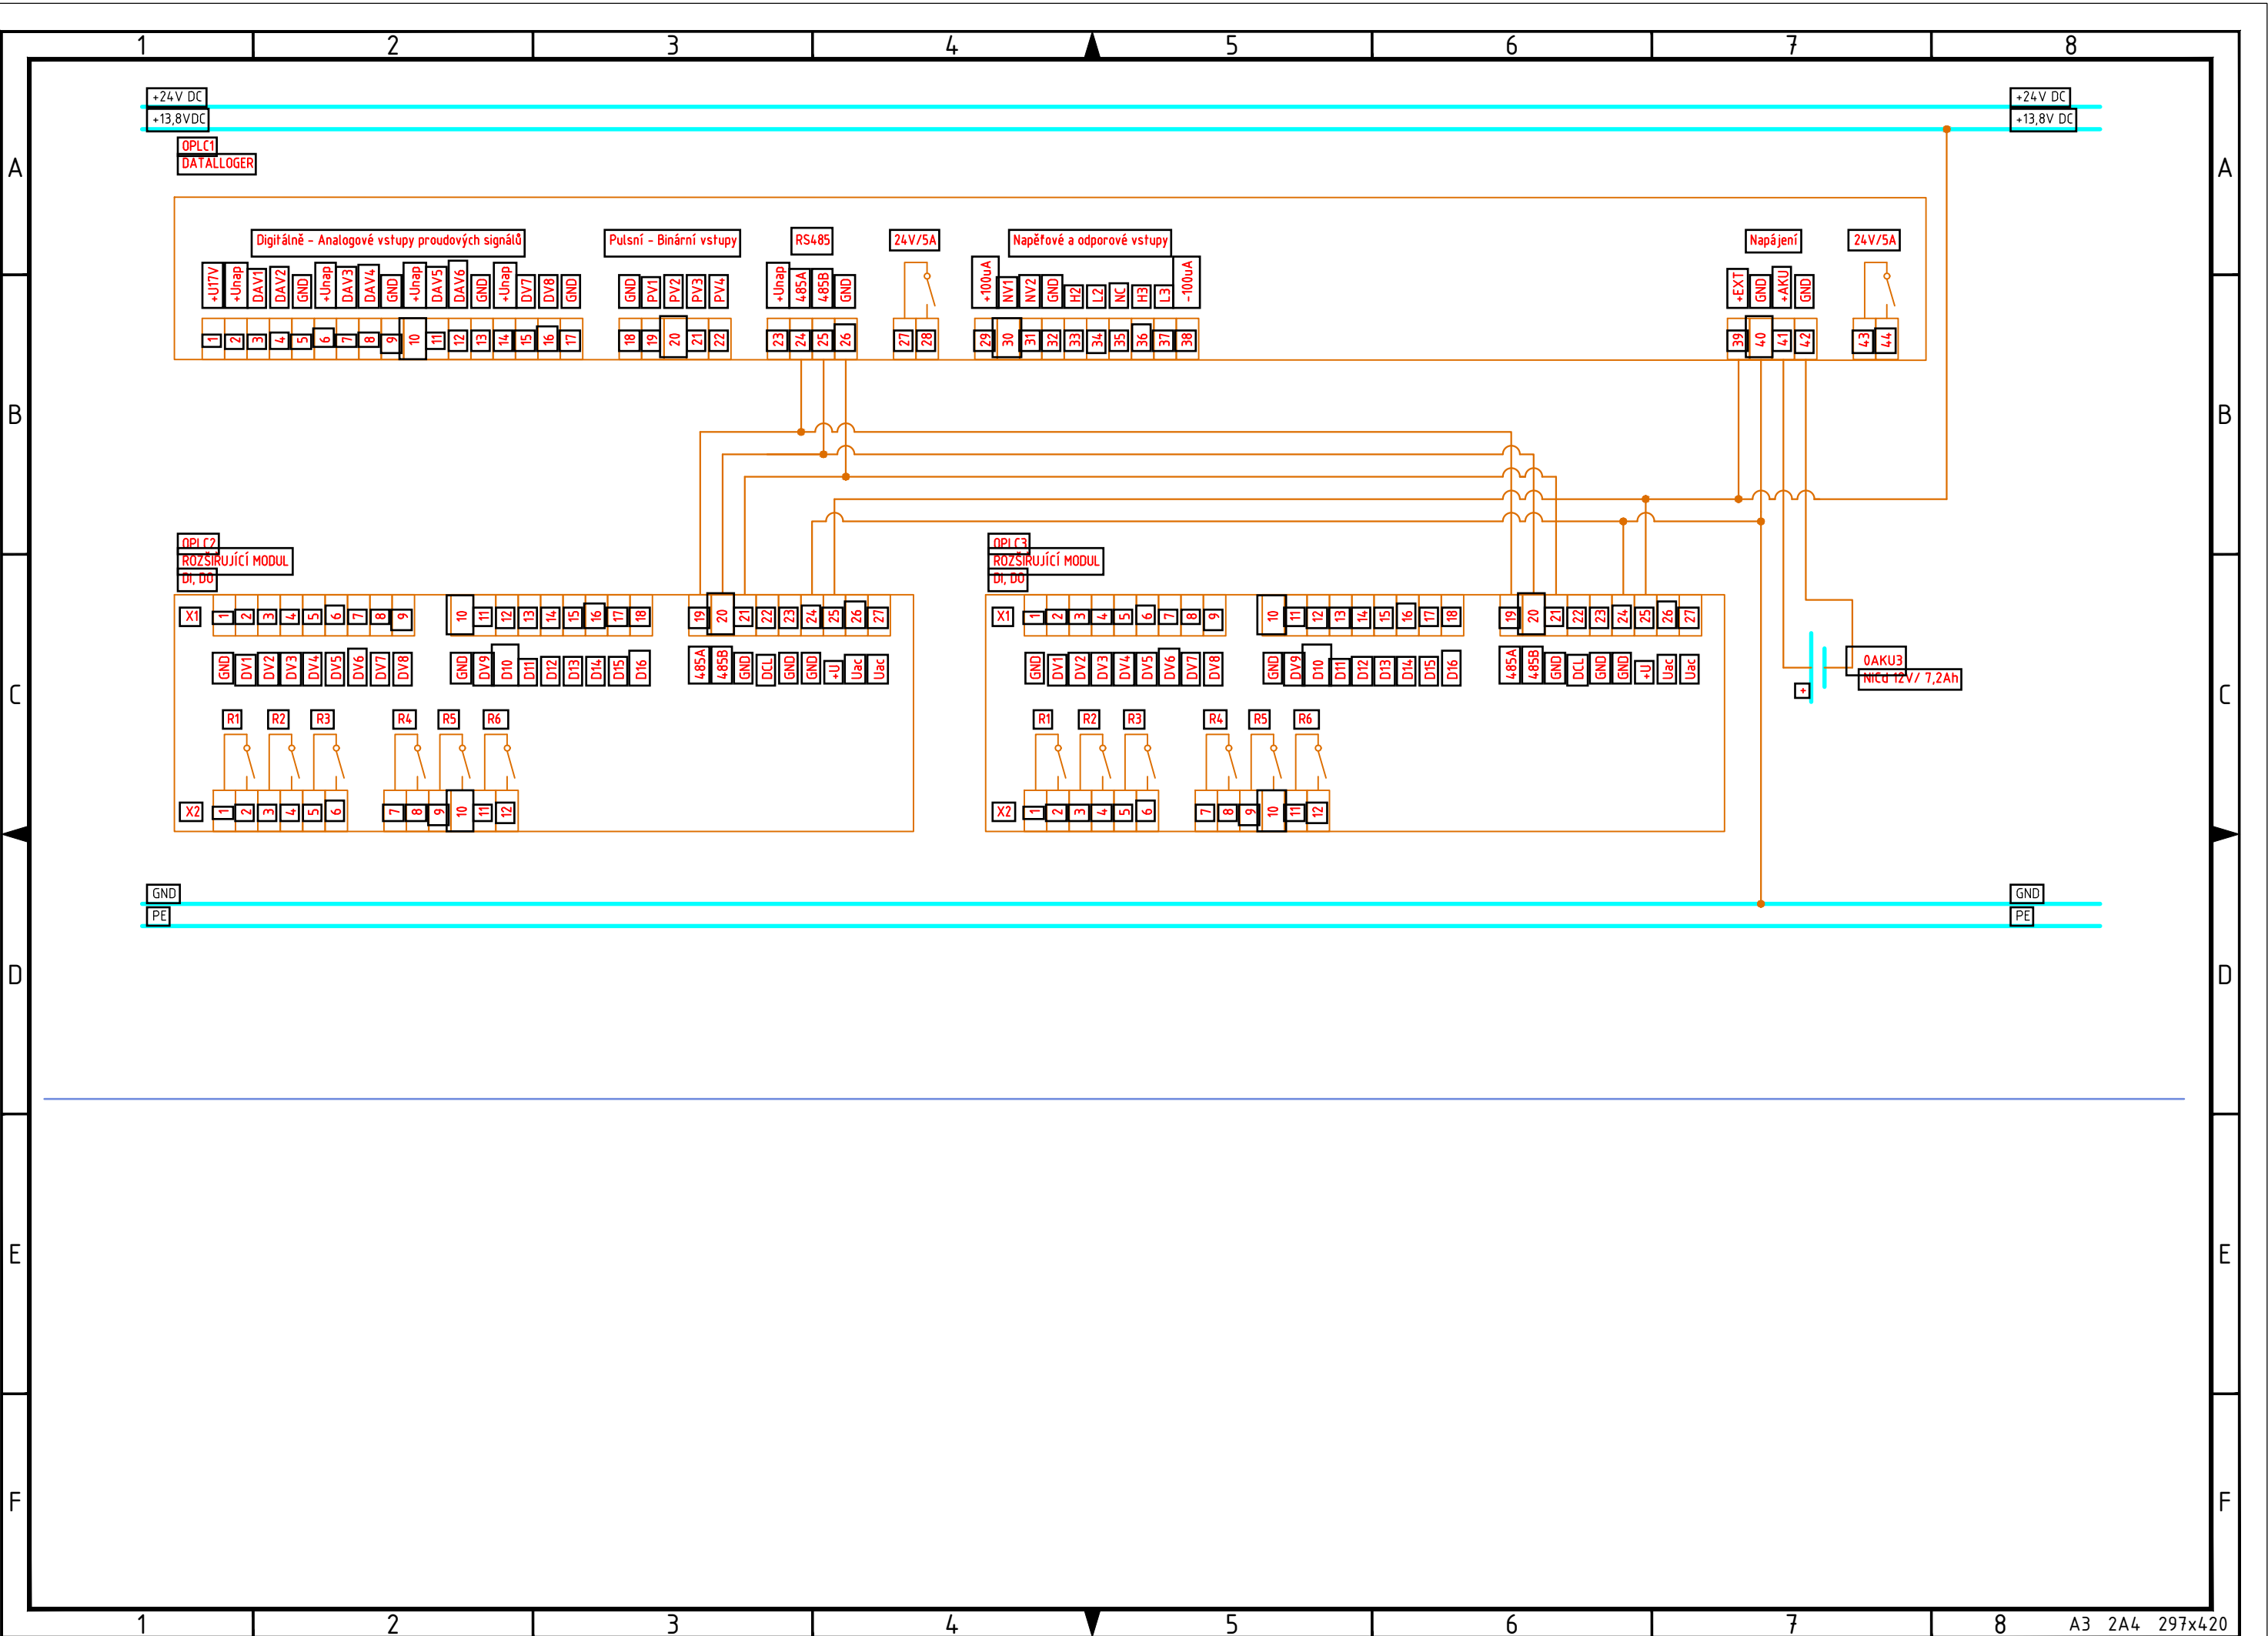

0	07/2025	DPS - ČISTOPIS	
REV.	DATUM	POPIS	

Ing. Jan Nedvěd
Projektování, montáž, opravy, výroba
a revize elektrických zařízení
Bavoryně 55, 267 51 Zdice
IČ: 02282959, DIČ: CZ8307170608
mob.: +420 736 404 243
e-mail: nedved.jan@gmail.com

Kreslil:
ING. JAN PERGL
Odp. projektant:
ING. JAN NEDVĚD

STAVEBNÍK (OBJEDNATEL): OPEC ČERNÉ VODĚRADY NÁM. LÍPY SVOBODY 47, 281 63 ČERNÉ VODĚRADY			
ZPRACOVATEL DOKUMENTACE: Vodohospodářský rozvoj a výstavba a.s. Nábřeží 90/4, 150 00 Praha 5			
ZPRACOVATEL PŘÍLOHY:	ODPOVĚDNÝ PROJEKTANT:	HLAVNÍ PROJEKTANT: ING. D. BRÁBNÍK	VEDOUcí PROJEKT. TÝMU: ING. J. VRKOČ
NÁZEV ZÁMĚRU: PŘÍPOJENÍ VODOVODU ČERNÉ VODĚRADY NA SV REGION JIH			
NÁZEV ČÁSTI: D.2-02 DSO 04.6 ELEKTROČÁST A SŘTP VDJ ČERNÉ VODĚRADY		NÁZEV PŘÍLOHY: ROZVÁDĚČ RM1 VDJ, ČÁST 7/13	
STUPEŇ: DPS		SOUBOR: D.4.11 Rozváděč RM1 VDJ.dwg	
KRAJ: STŘEDOČESKÝ	DATUM: 07/2025	K.Ú.: ČERNÉ VODĚRADY	ZAKÁZKA: 4333/002
FORMÁT: 2A4		PARÉ:	
MĚŘÍTKO: -		PŘÍLOHA ČÍSLO: D.2.02-2.10	

Tato dokumentace včetně všech příloh (s výjimkou dat poskytnutých objednatelem) je duševním vlastnictvím akciové společnosti Vodohospodářský rozvoj a výstavba a.s. Objednatel této dokumentace je oprávněn ji využít k účelům vyplývajícím z uzavřené smlouvy bez jakéhokoli omezení. Jiné osoby (jak fyzické, tak právnické) nejsou bez předchozího výslovného souhlasu objednatele oprávněny tuto dokumentaci ani její části jakkoli využívat, kopírovat (ani jiným způsobem rozmnožovat) nebo zpřístupnit dalším osobám.