
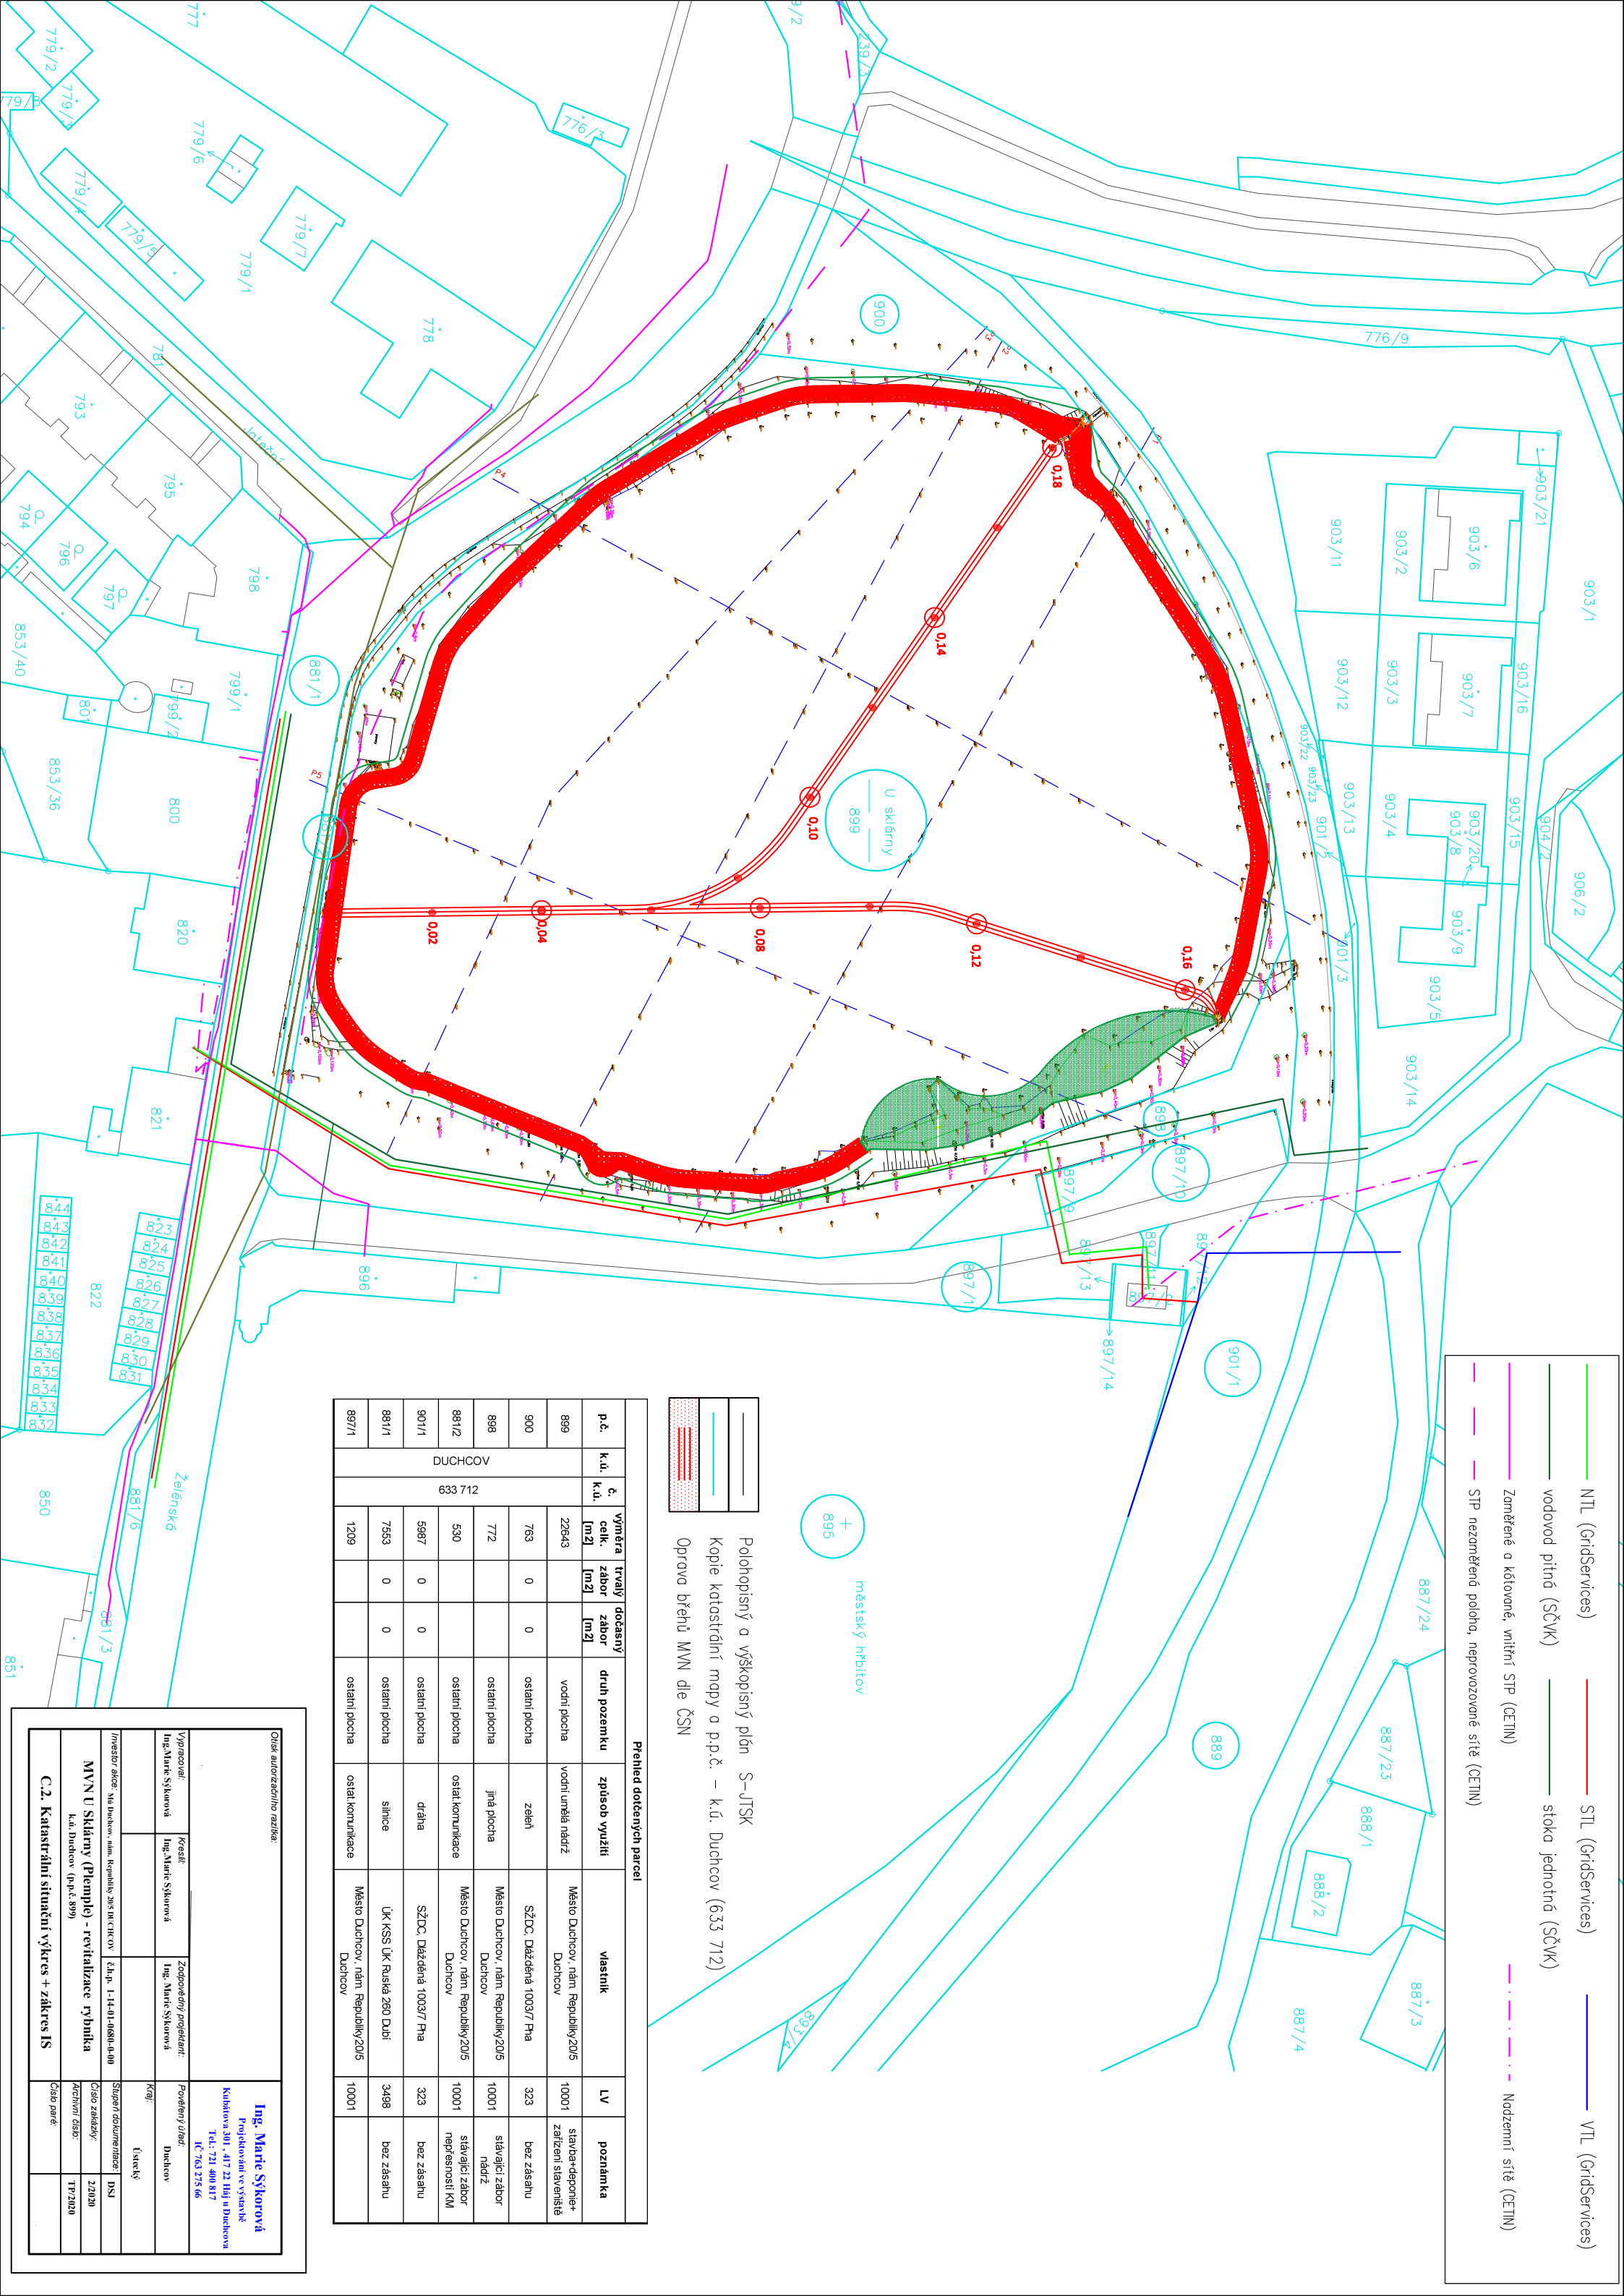


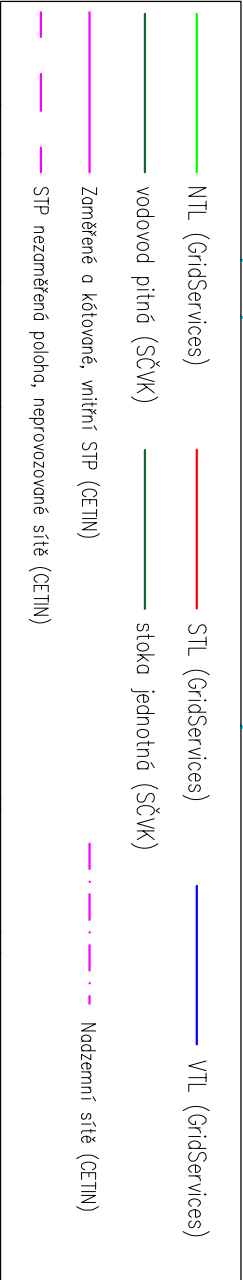

Přehled dotčených parcel					
p.č.	k.ú.	č. k.ú.	vyměra celk. [m2]	trvalý zábor [m2]	dočasny zábor [m2]
899	DUCHCOV	633 712	22643		
900			763	0	0
898			772		
881/2			530		
901/1			5687	0	0
881/1			7653	0	0
897/1			1209		
			druh pozemku	způsob využití	vlastník
			vodní plocha	vodní umělá nádrž	Město Duchcov, nám. Republiky 20/5 Duchcov
			zelení		SZDC, Dažďená 1003/7 Písa
			ostatní plocha	jiná plocha	Město Duchcov, nám. Republiky 20/5 Duchcov
			ostatní plocha	ostatní komunikace	Město Duchcov, nám. Republiky 20/5 Duchcov
			dráha		SZDC, Dažďená 1003/7 Písa
			silnice		ÚK KSS ÚK Ruská 260 Dubí
			ostatní plocha	ostatní komunikace	Město Duchcov, nám. Republiky 20/5 Duchcov
					10001

Polohopisný a výškopisný plán S-JTSK
Kopie katastrální mapy a p.p.č. – k.ú. Duchcov (633 712)
Úprava břehů MWN dle ČSN

Osloř autorizaciho razika:

Vypracoval:

Ing. Marie Sýkorová

Kreslil:

Ing. Marie Sýkorová

Zodpovědný projektant:

Ing. Marie Sýkorová

Pověřený úřad:

Duchcov

Kraj:

Československo

Ing. Marie Sýkorová

Projektování ve výstavbě

Kubětova 301, 417 22 Háj u Duchcova

Tel: 721 400 817

IC: 763 275 66

Investor/úřad:

Město Duchcov, nám. Republiky 20/5, DUCHCOV

Číslo zakázky:

2/2020

Číslo zakázky:

2/2020

Číslo zakázky:

2/2020

MVN U Sklářny (Plemplo) - revitalizace rybníka

Katastrální území (p.p.č. 899)

C.2. Katastrální situace výhled + zakres IS