


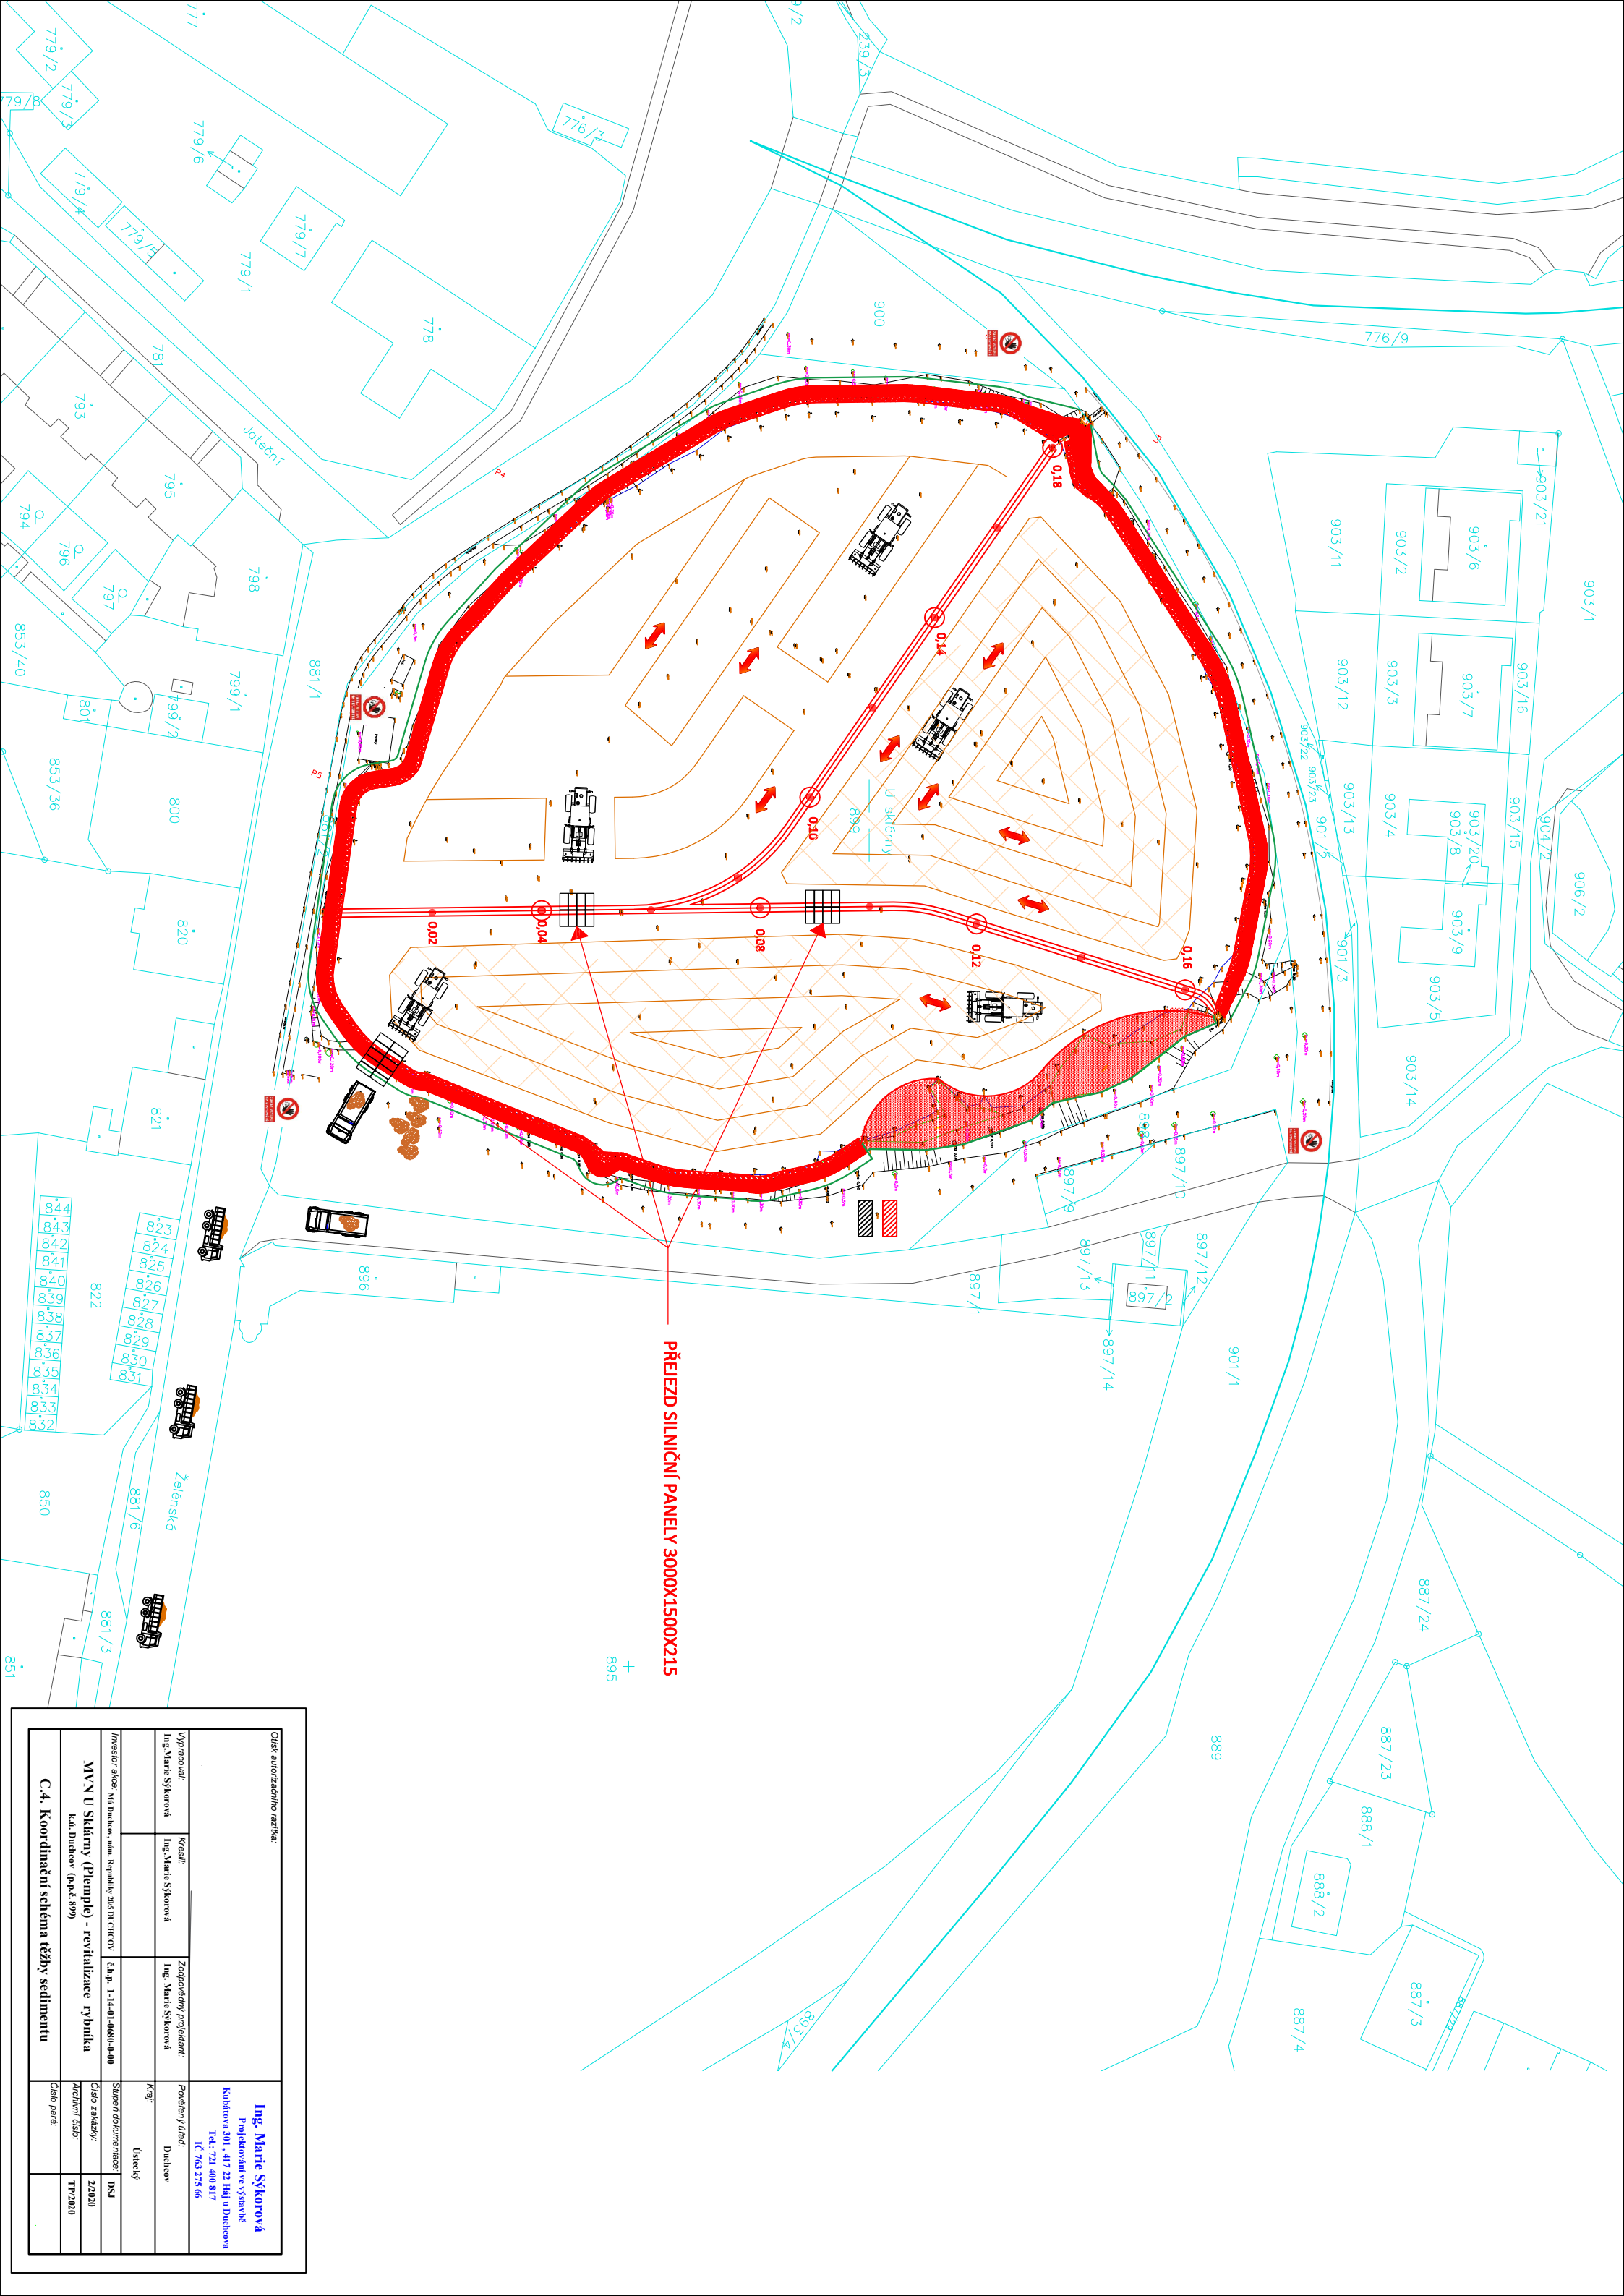

PŘEJEZD SILNIČNÍ PANELY 3000X1500X215

+ 895

Orisk autorizacího razítko:

Výpracoval: Ing. Marie Škorová			Kreslil: Ing. Marie Škorová		Zodpovědný projektant: Ing. Marie Škorová		Pověřený úřad: Duchkov	
							Kraj: Duchkov	
							Okres: Duchkov	
Investor: obec Ma Duchkov, ul. Republiky 301, DUCHKOV č.p. 1-1441-1460-1480							Stupeň dokumentace: DSJ	
MVN U Sklářny (Plemplo) - revitalizace rybníka							Číslo zakázky: 2/2020	
Kau. Duchkov (p.p.č. 899)							Zpracoval: TP/2020	
C.4. Koordinační schéma těžby sedimentu							Číslo parčí:	

Jateční

U sklárny

Železná