


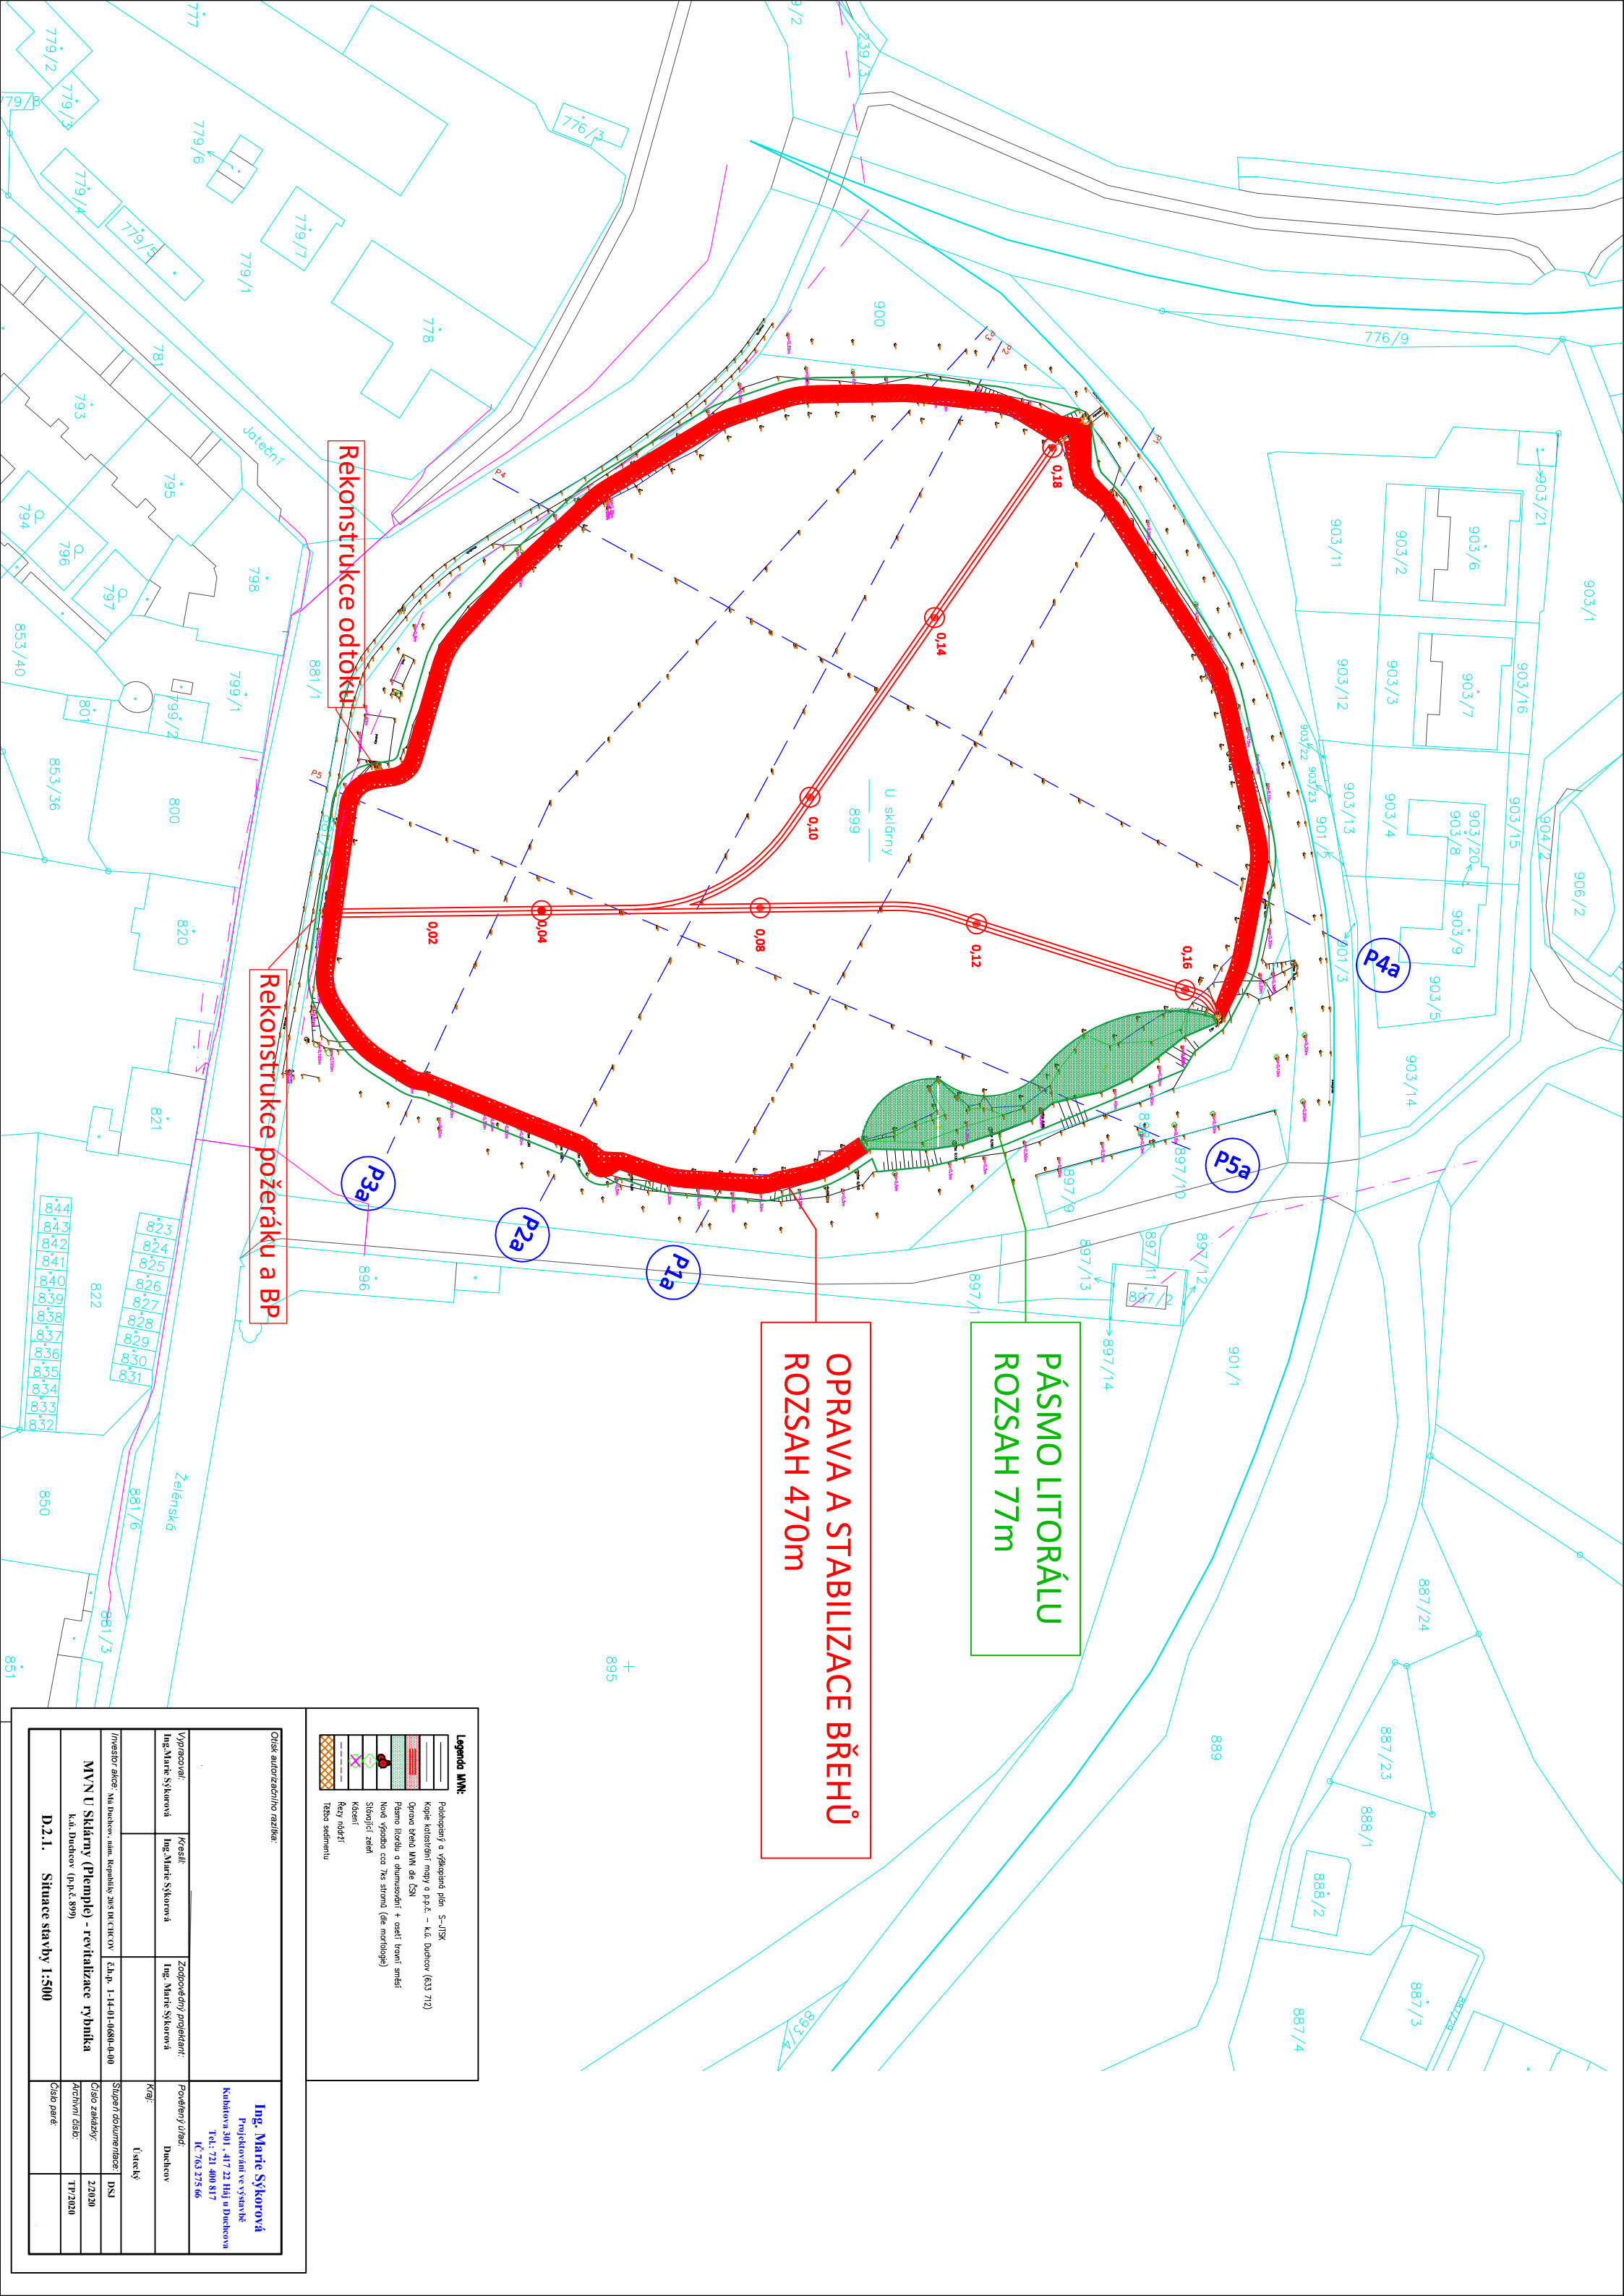

- Legenda MN:**
- Polohový a výškový plán S-JSK
 - Kopie katastrální mapy a p.p.č. – k.ú. Duchcov (633 712)
 - Opomíjená MN de ČSN
 - Přímý litorál a ohraničení + osy trati směr
 - Nová výška cca 7m srovnání (levo měřící)
 - Stávající zední
 - Kódy
 - Rézy nádtí
 - Tělo sedimentu

Odisk autorizacíno razítko:

Výpracoval:		Pověřený úřad:	
Ing. Marie Škorová		Ing. Marie Škorová	
Kreslil:		Duchcov	
Ing. Marie Škorová		Kraj:	
		Číslo zakázky:	
		2/2020	
Investor: obec M. Duchcov, ul. Republiky 301, 417 22 Duchcov		Stupeň dokumentace:	
		DSJ	
M.V.N. U Sklárny (Plemplo) - revitalizace rybárny		Zpracoval:	
k.ú. Duchcov (p.p.č. 899)		TP/2020	
D.2.1. Situace stavby 1:500		Číslo parčí:	

844	823
843	824
842	825
841	826
840	827
839	828
838	829
837	830
836	831
835	832
834	833
833	834
832	835
831	836