


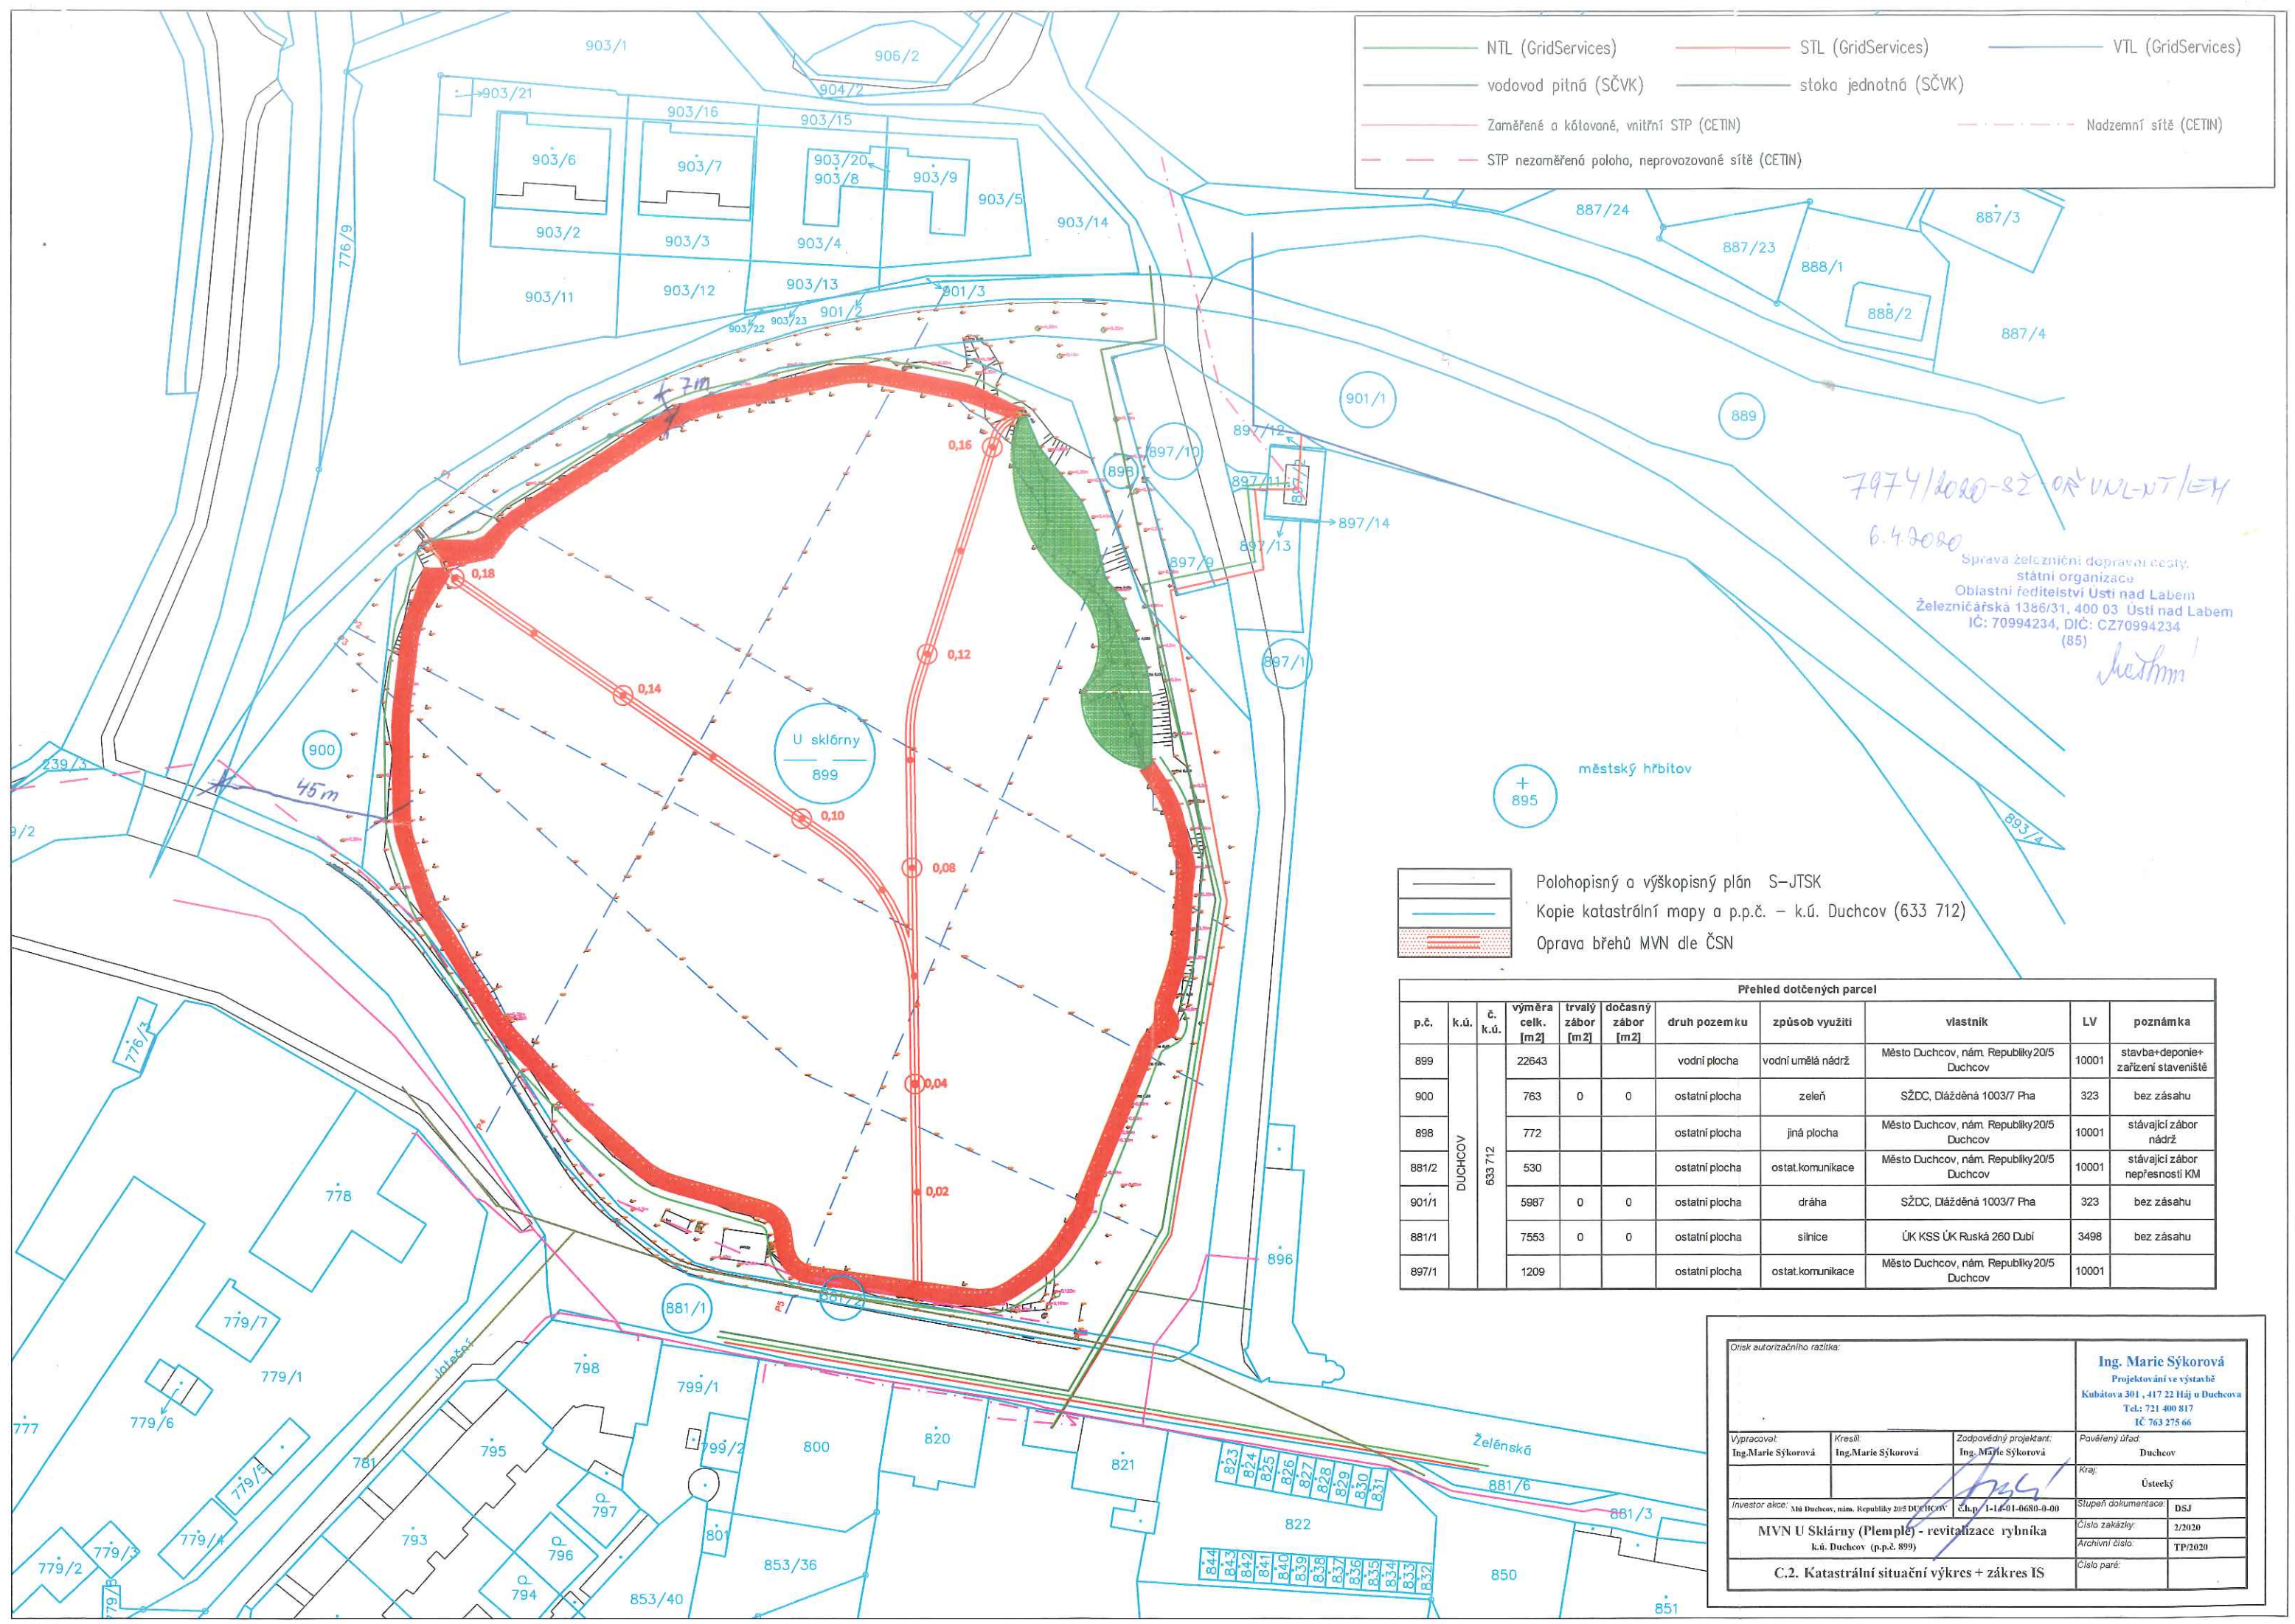

- NTL (GridServices)
- STL (GridServices)
- VTL (GridServices)
- vodovod pitná (SČVK)
- stoka jednotná (SČVK)
- Zaměřené a kótované, vnitřní STP (CETIN)
- Nadzemní síť (CETIN)
- STP nezaměřená poloha, neprovozovaná síť (CETIN)

7974/2020-SŽ ON VNL-NT/LEH
6.4.2020
Správa železniční dopravní cesty,
státní organizace
Oblastní ředitelství Ústí nad Labem
Železničářská 1386/31, 400 03 Ústí nad Labem
IČ: 70994234, DIČ: CZ70994234
(85)
Jedlím

Polohopisný a výškopisný plán S-JTSK
Kopie katastrální mapy a p.p.č. – k.ú. Duchcov (633 712)
Oprava břehů MVN dle ČSN

Přehled dotčených parcel										
p.č.	k.ú.	č. k.ú.	výměra celk. [m2]	trvalý zábor [m2]	dočasný zábor [m2]	druh pozemku	způsob využití	vlastník	LV	poznámka
899	DUCHCOV	633 712	22643			vodní plocha	vodní umělá nádrž	Město Duchcov, nám. Republiky 20/5 Duchcov	10001	stavba+deponie+zařízení staveniště
900			763	0	0	ostatní plocha	zeleň	SŽDC, Dlážděná 1003/7 Pha	323	bez zásahu
898			772			ostatní plocha	jiná plocha	Město Duchcov, nám. Republiky 20/5 Duchcov	10001	stávající zábor nádrž
881/2			530			ostatní plocha	ostat.komunikace	Město Duchcov, nám. Republiky 20/5 Duchcov	10001	stávající zábor nepřesností KM
901/1			5987	0	0	ostatní plocha	dráha	SŽDC, Dlážděná 1003/7 Pha	323	bez zásahu
881/1			7553	0	0	ostatní plocha	silnice	ÚK KSS ÚK Ruská 260 Dubí	3498	bez zásahu
897/1			1209			ostatní plocha	ostat.komunikace	Město Duchcov, nám. Republiky 20/5 Duchcov	10001	

Ověřil autorizací razítkem:				Ing. Marie Sýkorová Projektování ve výstavbě Kubátova 301, 417 22 Háj u Duchcova Tel.: 721 400 817 IČ 763 275 66	
Vypracoval: Ing. Marie Sýkorová	Kreslil: Ing. Marie Sýkorová	Zodpovědný projektant: Ing. Marie Sýkorová	Pověřený úřad: Duchcov	Kraj: Ústecký	
Investor akce: Město Duchcov, nám. Republiky 20/5 Duchcov			Číslo zakázky: 2/2020	Stupeň dokumentace: DSJ	
MVN U Sklárny (Plemple) - revitalizace rybníka k.ú. Duchcov (p.p.č. 899)			Archivní číslo: TP/2020	Číslo paré:	
C.2. Katastrální situační výkres + zákres IS					