


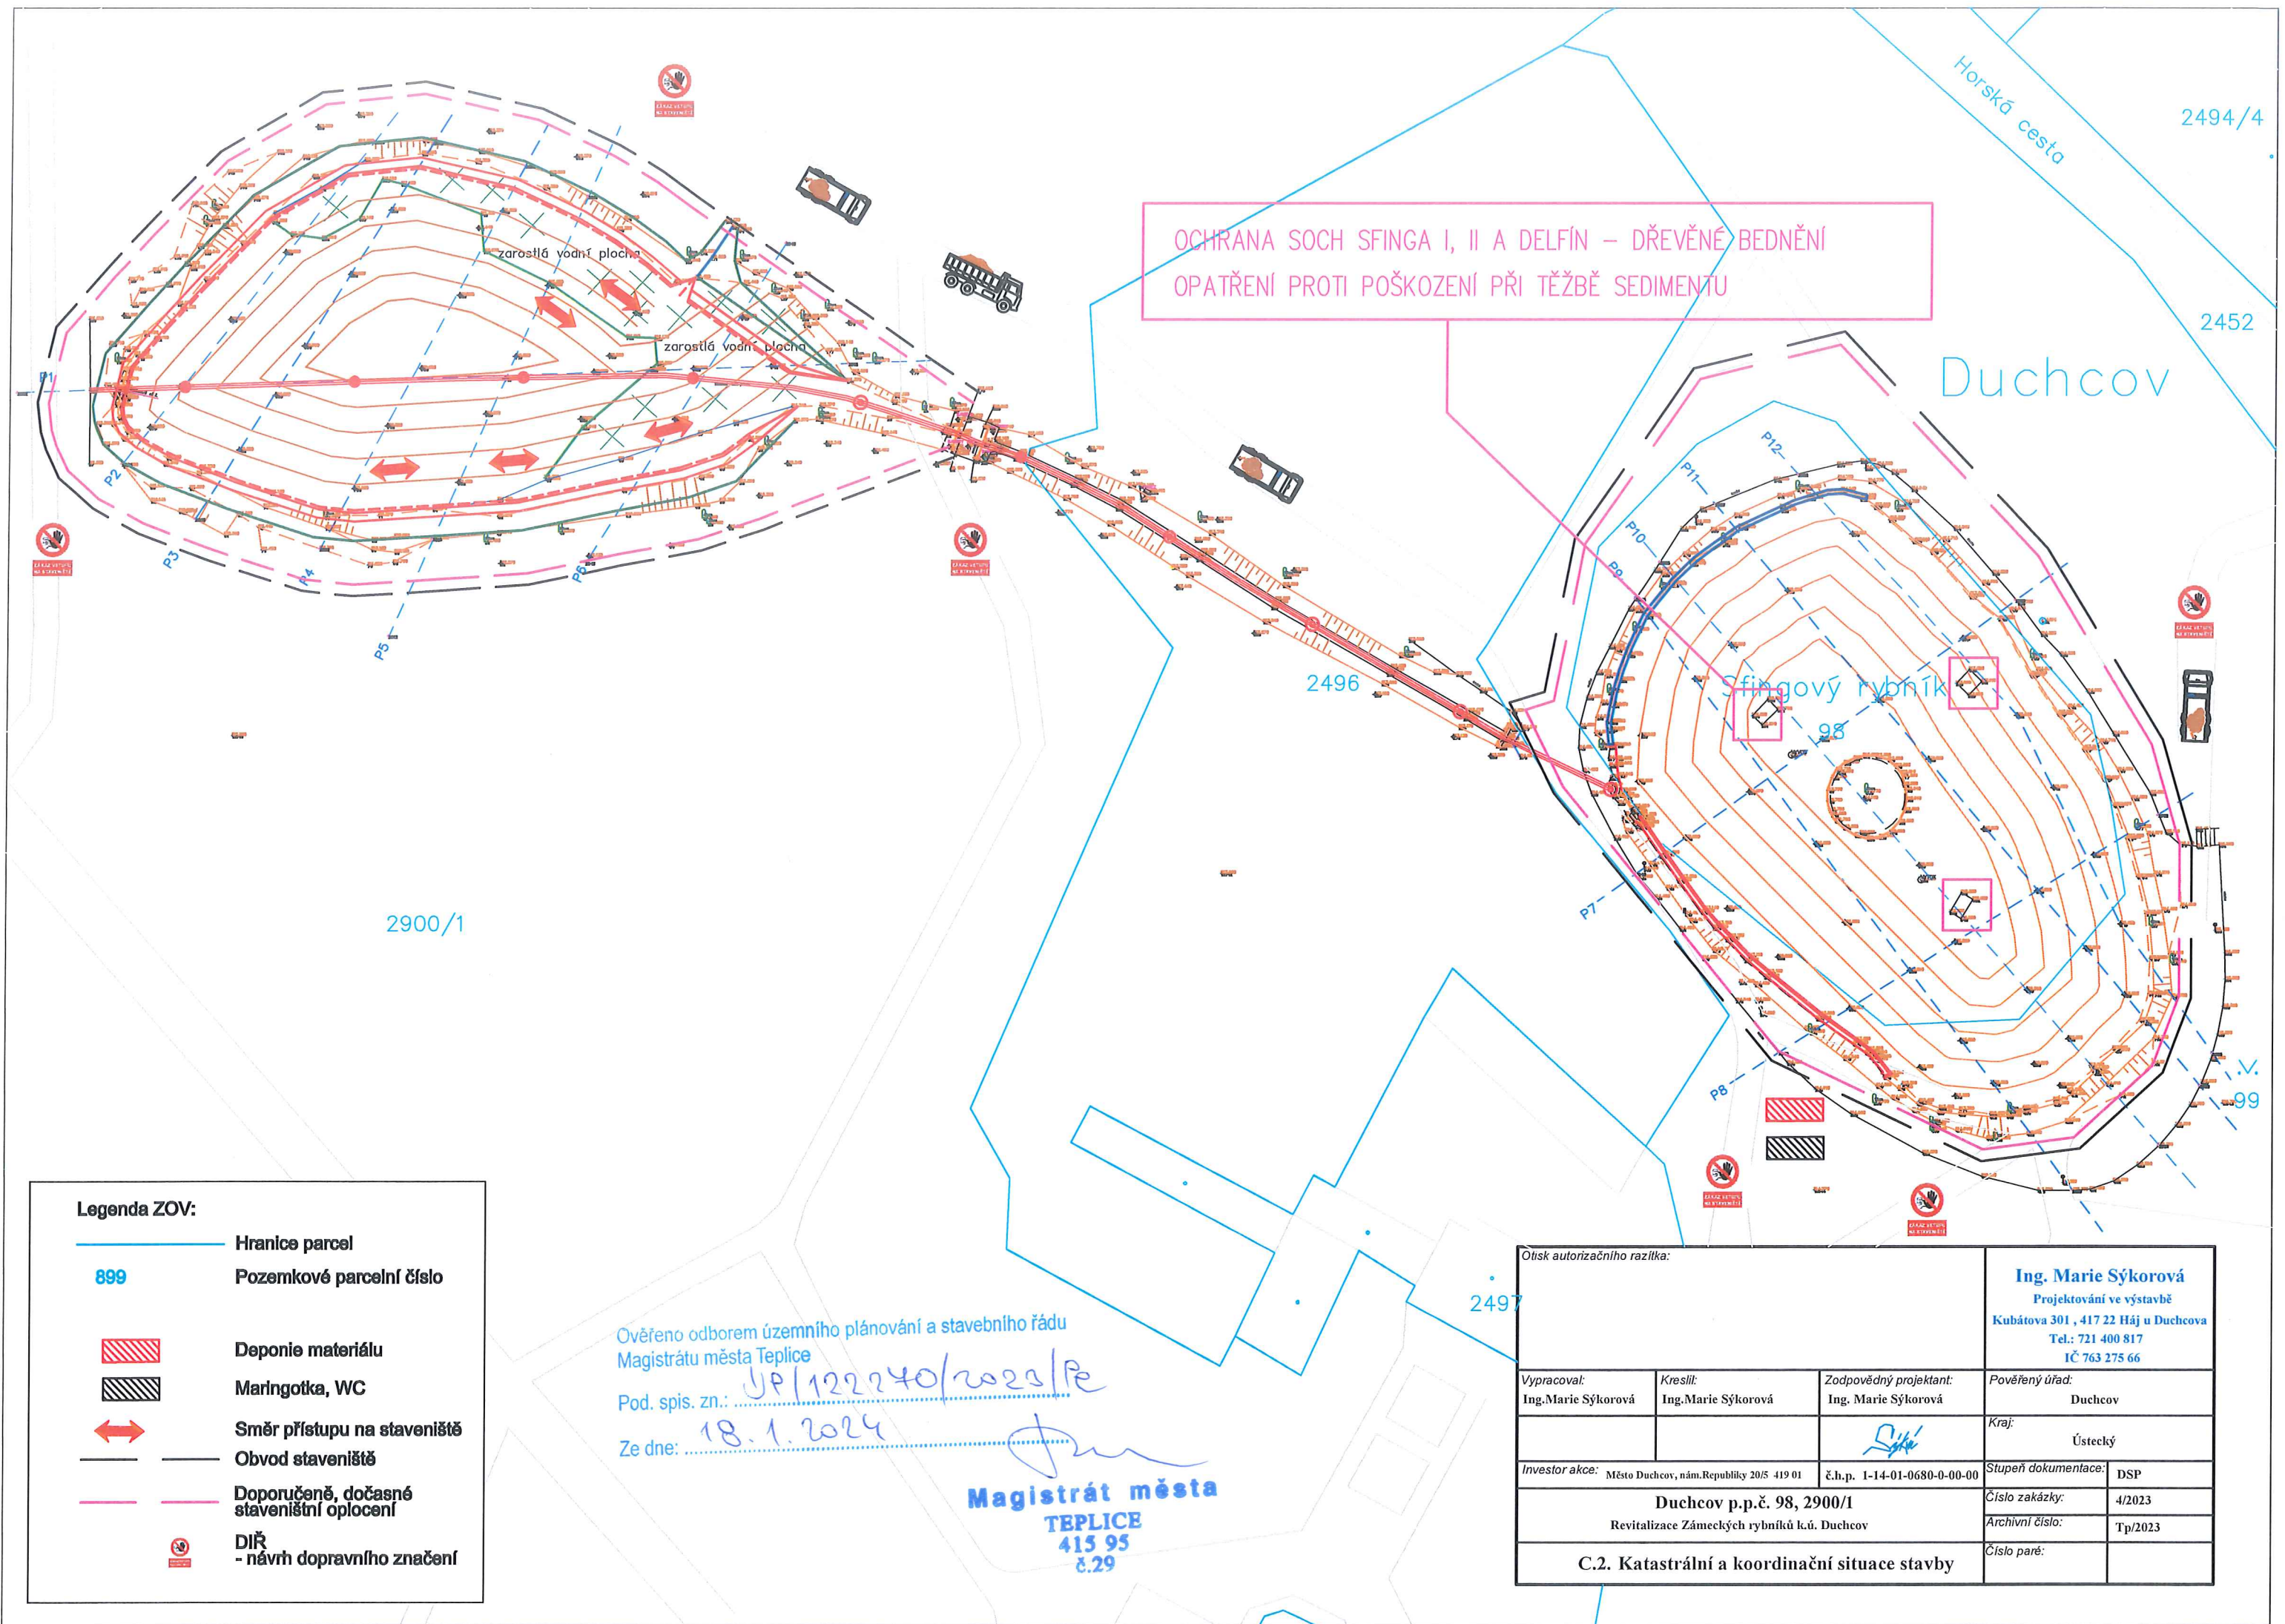

Legenda ZOV:

- Hranice parcel
- 899 Pozemkové parcelní číslo
- Deponie materiálu
- Marinotka, WC
- Směr přístupu na staveniště
- Obvod staveniště
- Doporučené, dočasné staveništní oplocení
- DIŘ - návrh dopravního značení

Ověřeno odborem územního plánování a stavebního řádu
Magistrátu města Teplice
Pod. spis. zn.: JP/122240/2023/Pe
Ze dne: 18.1.2024

Magistrát města
TEPLICE
415 95
č.29

Otisk autorizačního razítka:			Ing. Marie Sýkorová Projektování ve výstavbě Kubátova 301, 417 22 Háj u Duchcova Tel.: 721 400 817 IČ 763 275 66
Vypracoval: Ing. Marie Sýkorová	Kreslil: Ing. Marie Sýkorová	Zodpovědný projektant: Ing. Marie Sýkorová	Pověřený úřad: Duchcov
			Kraj: Ústecký
Investor akce: Město Duchcov, nám. Republiky 20/5 419 01		č.h.p. 1-14-01-0680-0-00-00	Stupeň dokumentace: DSP
Duchcov p.p.č. 98, 2900/1 Revitalizace Zámeckých rybníků k.ú. Duchcov			Číslo zakázky: 4/2023
C.2. Katastrální a koordinační situace stavby			Archivní číslo: TP/2023
			Číslo paré: