


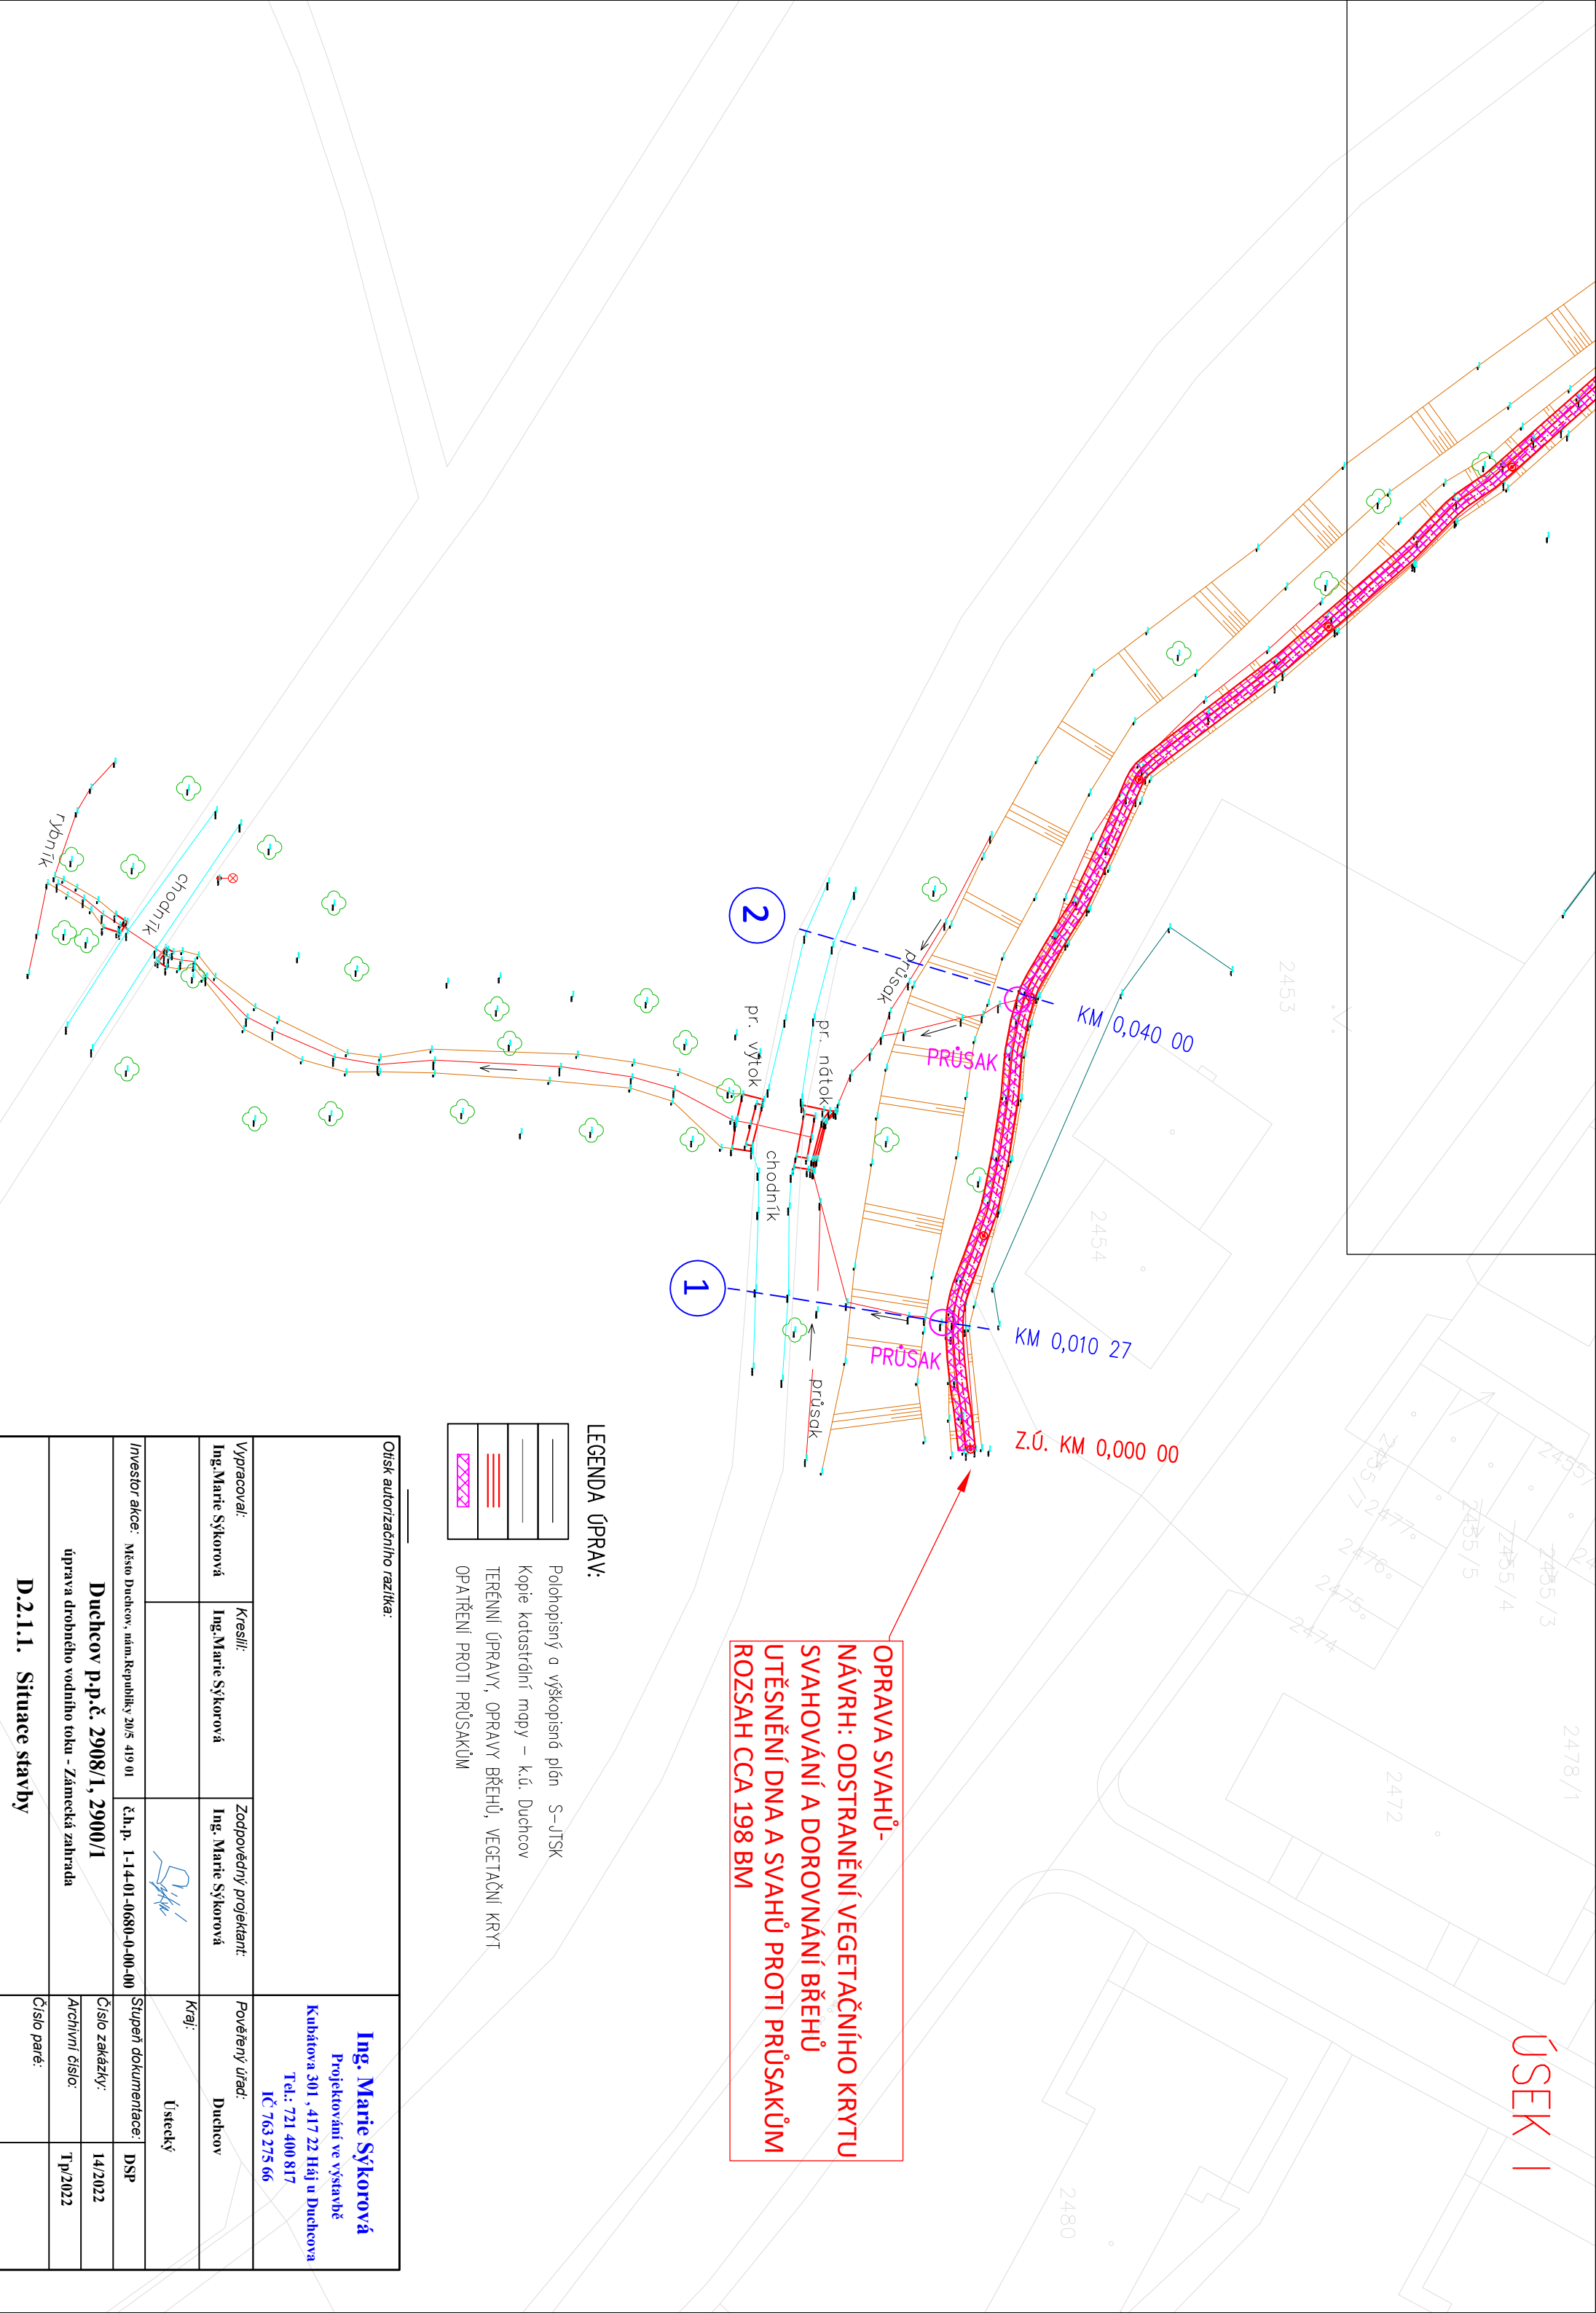

OPRAVA SVAHŮ-
NÁVRH: ODSTRANĚNÍ VEGETAČNÍHO KRYTU
SVAHOVÁNÍ A DOROVNÁNÍ BŘEHŮ
UTĚSNĚNÍ DNA A SVAHŮ PROTI PRŮSAKŮM
ROZSAH CCA 198 BM

LEGENDA ÚPRAV:

- Polohopisný a výškopisná plán S-JTSK
- Kopie katastrální mapy – k.ú. Duchcov
- TERÉNNÍ ÚPRAVY, OPRAVY BŘEHŮ, VEGETAČNÍ KRYT
- OPATŘENÍ PROTI PRŮSAKŮM

Otisk autorizčního razítka:				Ing. Marie Sýkorová Projektování ve výstavbě Kubátova 301, 417 22 Háj u Duchcova Tel.: 721 400 817 IČ 763 275 66		
Vypracoval:		Kreslil:	Zodpovědný projektant:			
Ing. Marie Sýkorová		Ing. Marie Sýkorová	Ing. Marie Sýkorová			
						
Investor akce:		Město Duchcov, nám. Republiky 20/5 419 01	č.h.p. 1-14-01-0680-0-00-00			
Duchcov p.p.č. 2908/1, 2900/1						
úprava drobného vodního toku - Zámecká zahrada						
D.2.1.1. Situace stavby						
		Kraj:				Ústecký
		Pověřený úřad:		Duchcov		
		Stupeň dokumentace:		DSP		
		Číslo zakázky:		14/2022		
		Archivní číslo:		Tp/2022		
		Číslo paré:				