


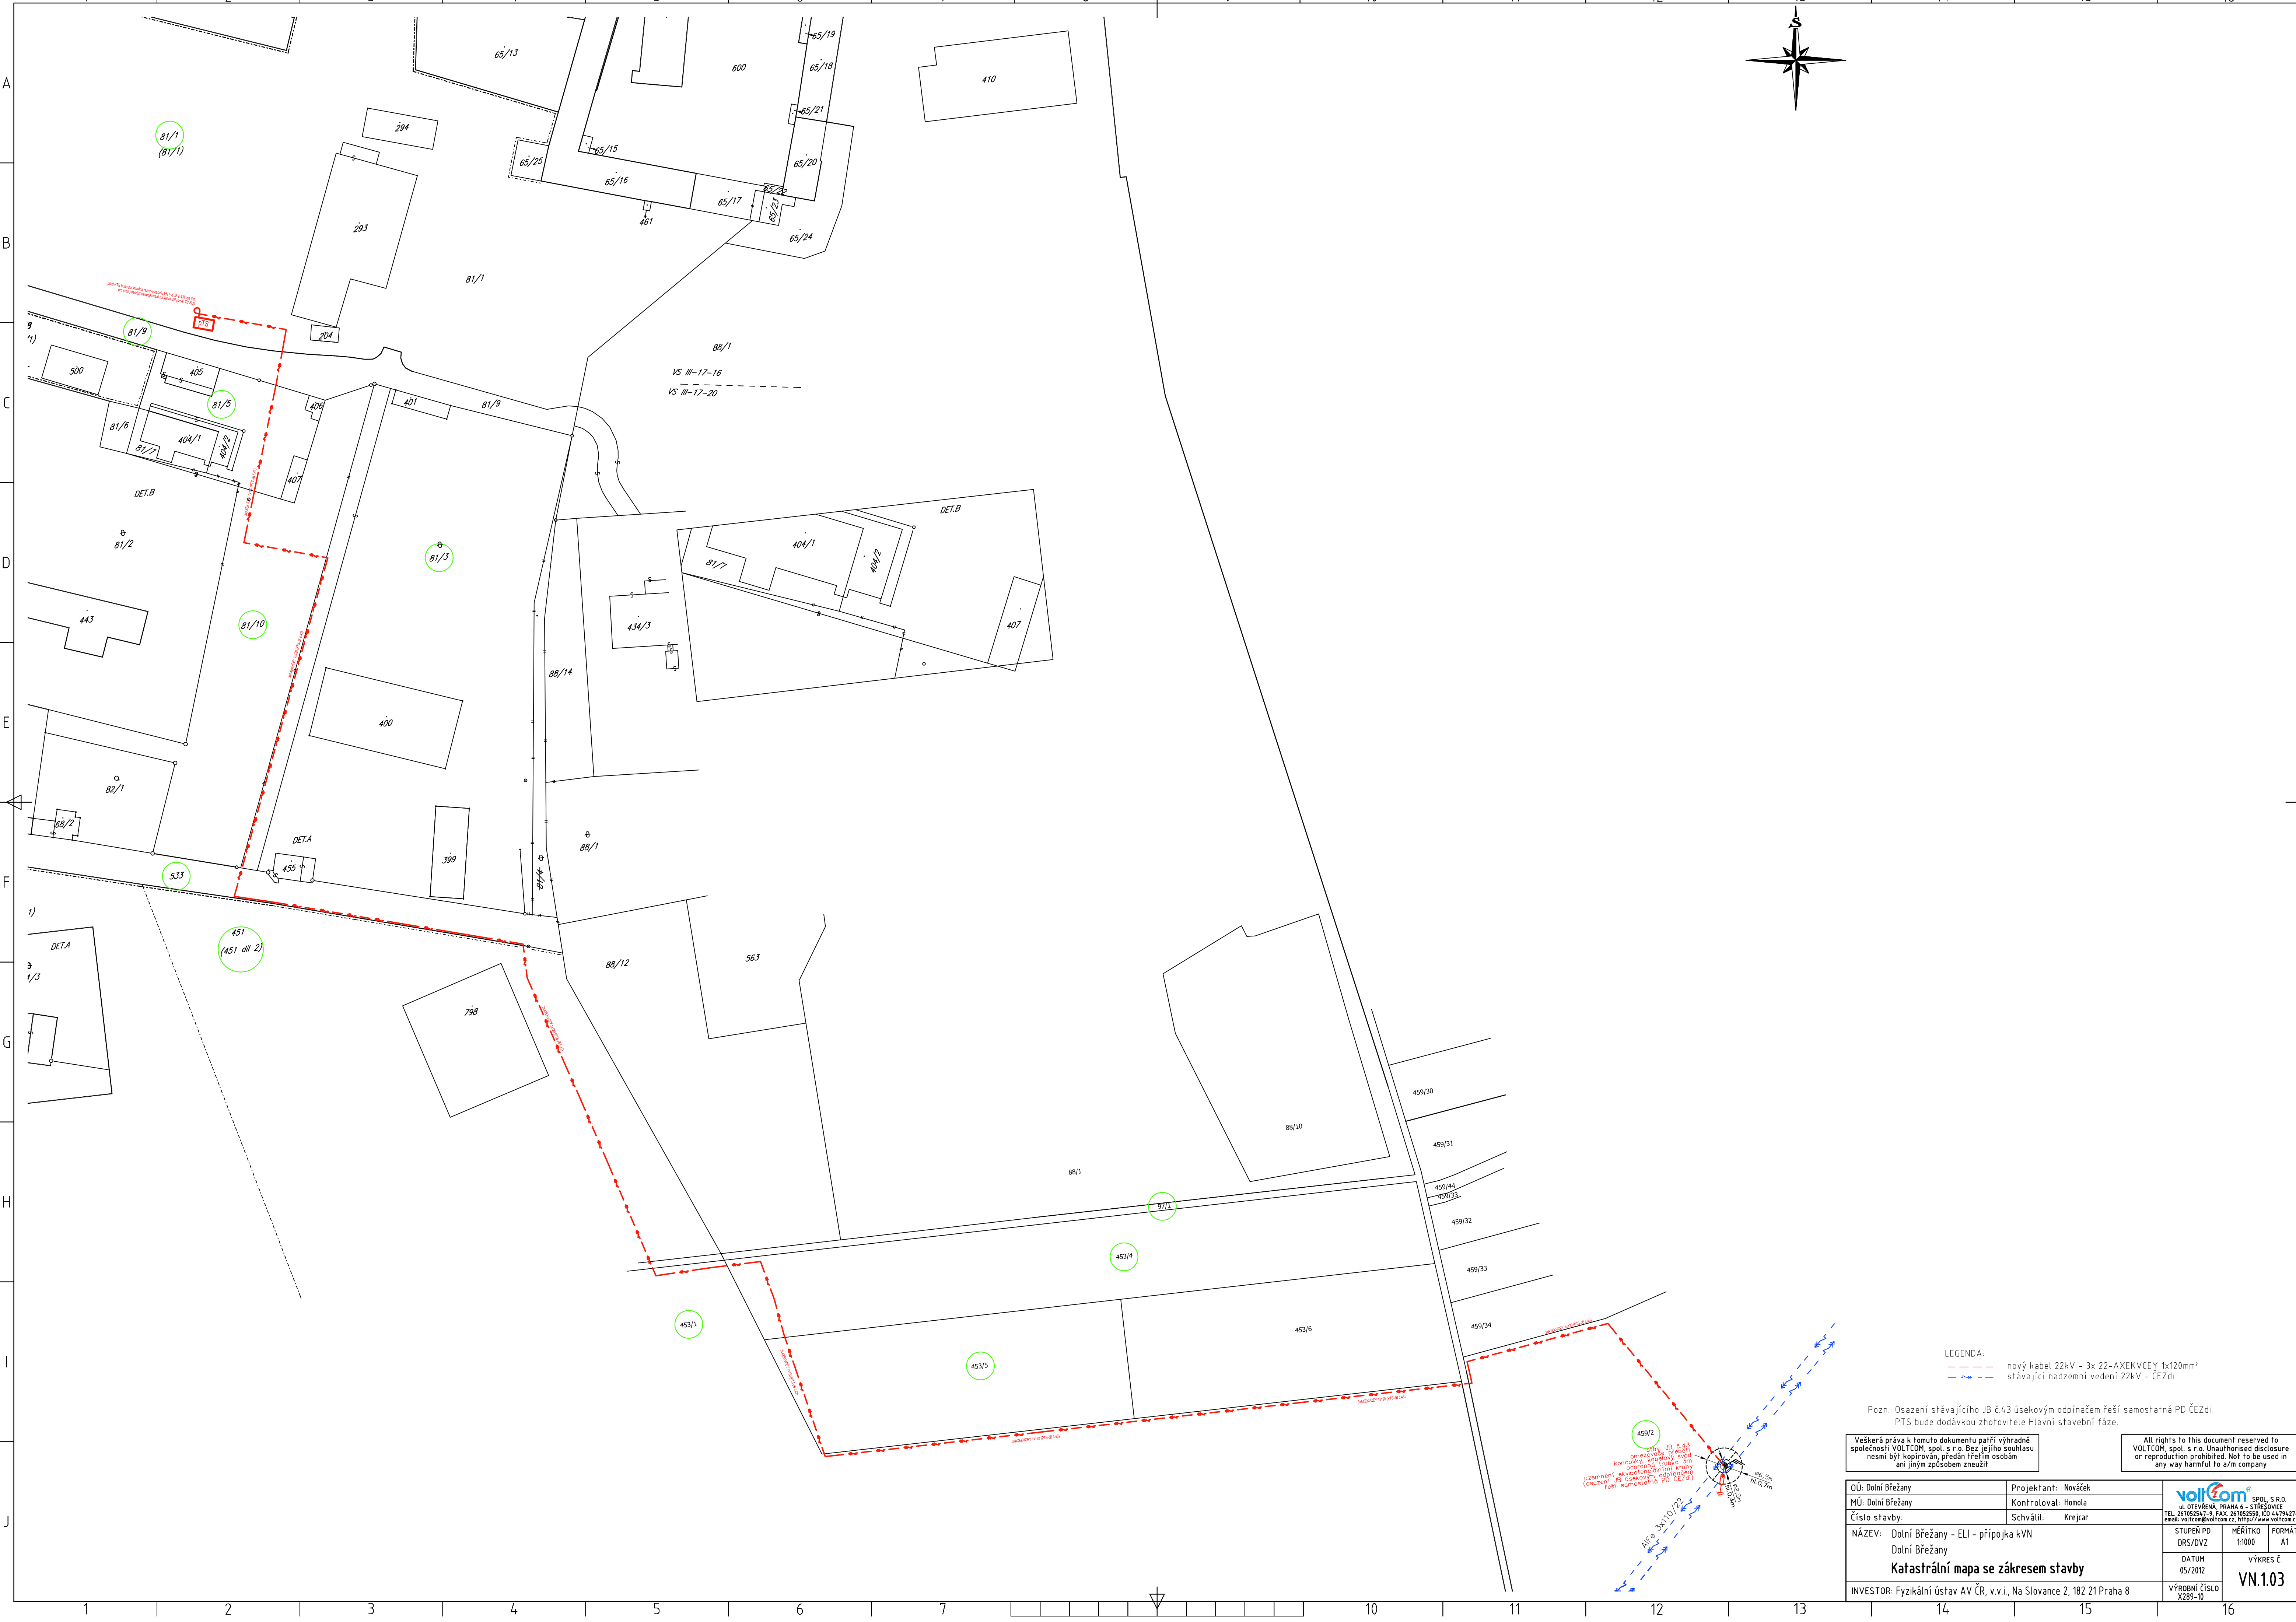

- LEGENDA:
- nový kabel 22kV - 3x 22-AXEKVCEY 1x120mm²
 - - - stávající nadzemní vedení 22kV - ČEZd

Pozn.: Osazení stávajícího JB č.43 úsekovým odpištěm řeší samostatná PD ČEZd.
PTS bude dodávkou zhotovitele Hlavní stavební fáze.

Všecká práva k tomuto dokumentu patří výhradně společnosti VOLTCOM, spol. s r.o. Bez jejího souhlasu nesmí být kopírován, předán třetím osobám ani jiným způsobem zneužit.

All rights to this document reserved to VOLTCOM, spol. s r.o. Unauthorised disclosure or reproduction prohibited. Not to be used in any way harmful to a/m company.

OÚ: Dolní Břežany	Projektant: Nováček	 SPOL. S R.O. J. OTEVŘENÁ PRAHA 6 - STŘEŠOVKA TEL: 26705541-3 FAX: 267062550 IČO 44742424 email: voltcom@voltcom.cz http://www.voltcom.cz	
MÚ: Dolní Břežany	Kontroloval: Homola		
Číslo stavby:	Schválil: Krejcar		
NÁZEV: Dolní Břežany - ELI - přípojka kVN Dolní Břežany	STUPEŇ PD DRS/DVZ	MĚŘÍTKO 1:1000	FORMÁT A1
Katastrální mapa se zákresem stavby		DATUM 05/2012	VÝKRES Č. VN.1.03
INVESTOR: Fyzikální ústav AV ČR, v.v.i., Na Slovance 2, 182 21 Praha 8		VÝROBNÍ ČÍSLO X289-10	