


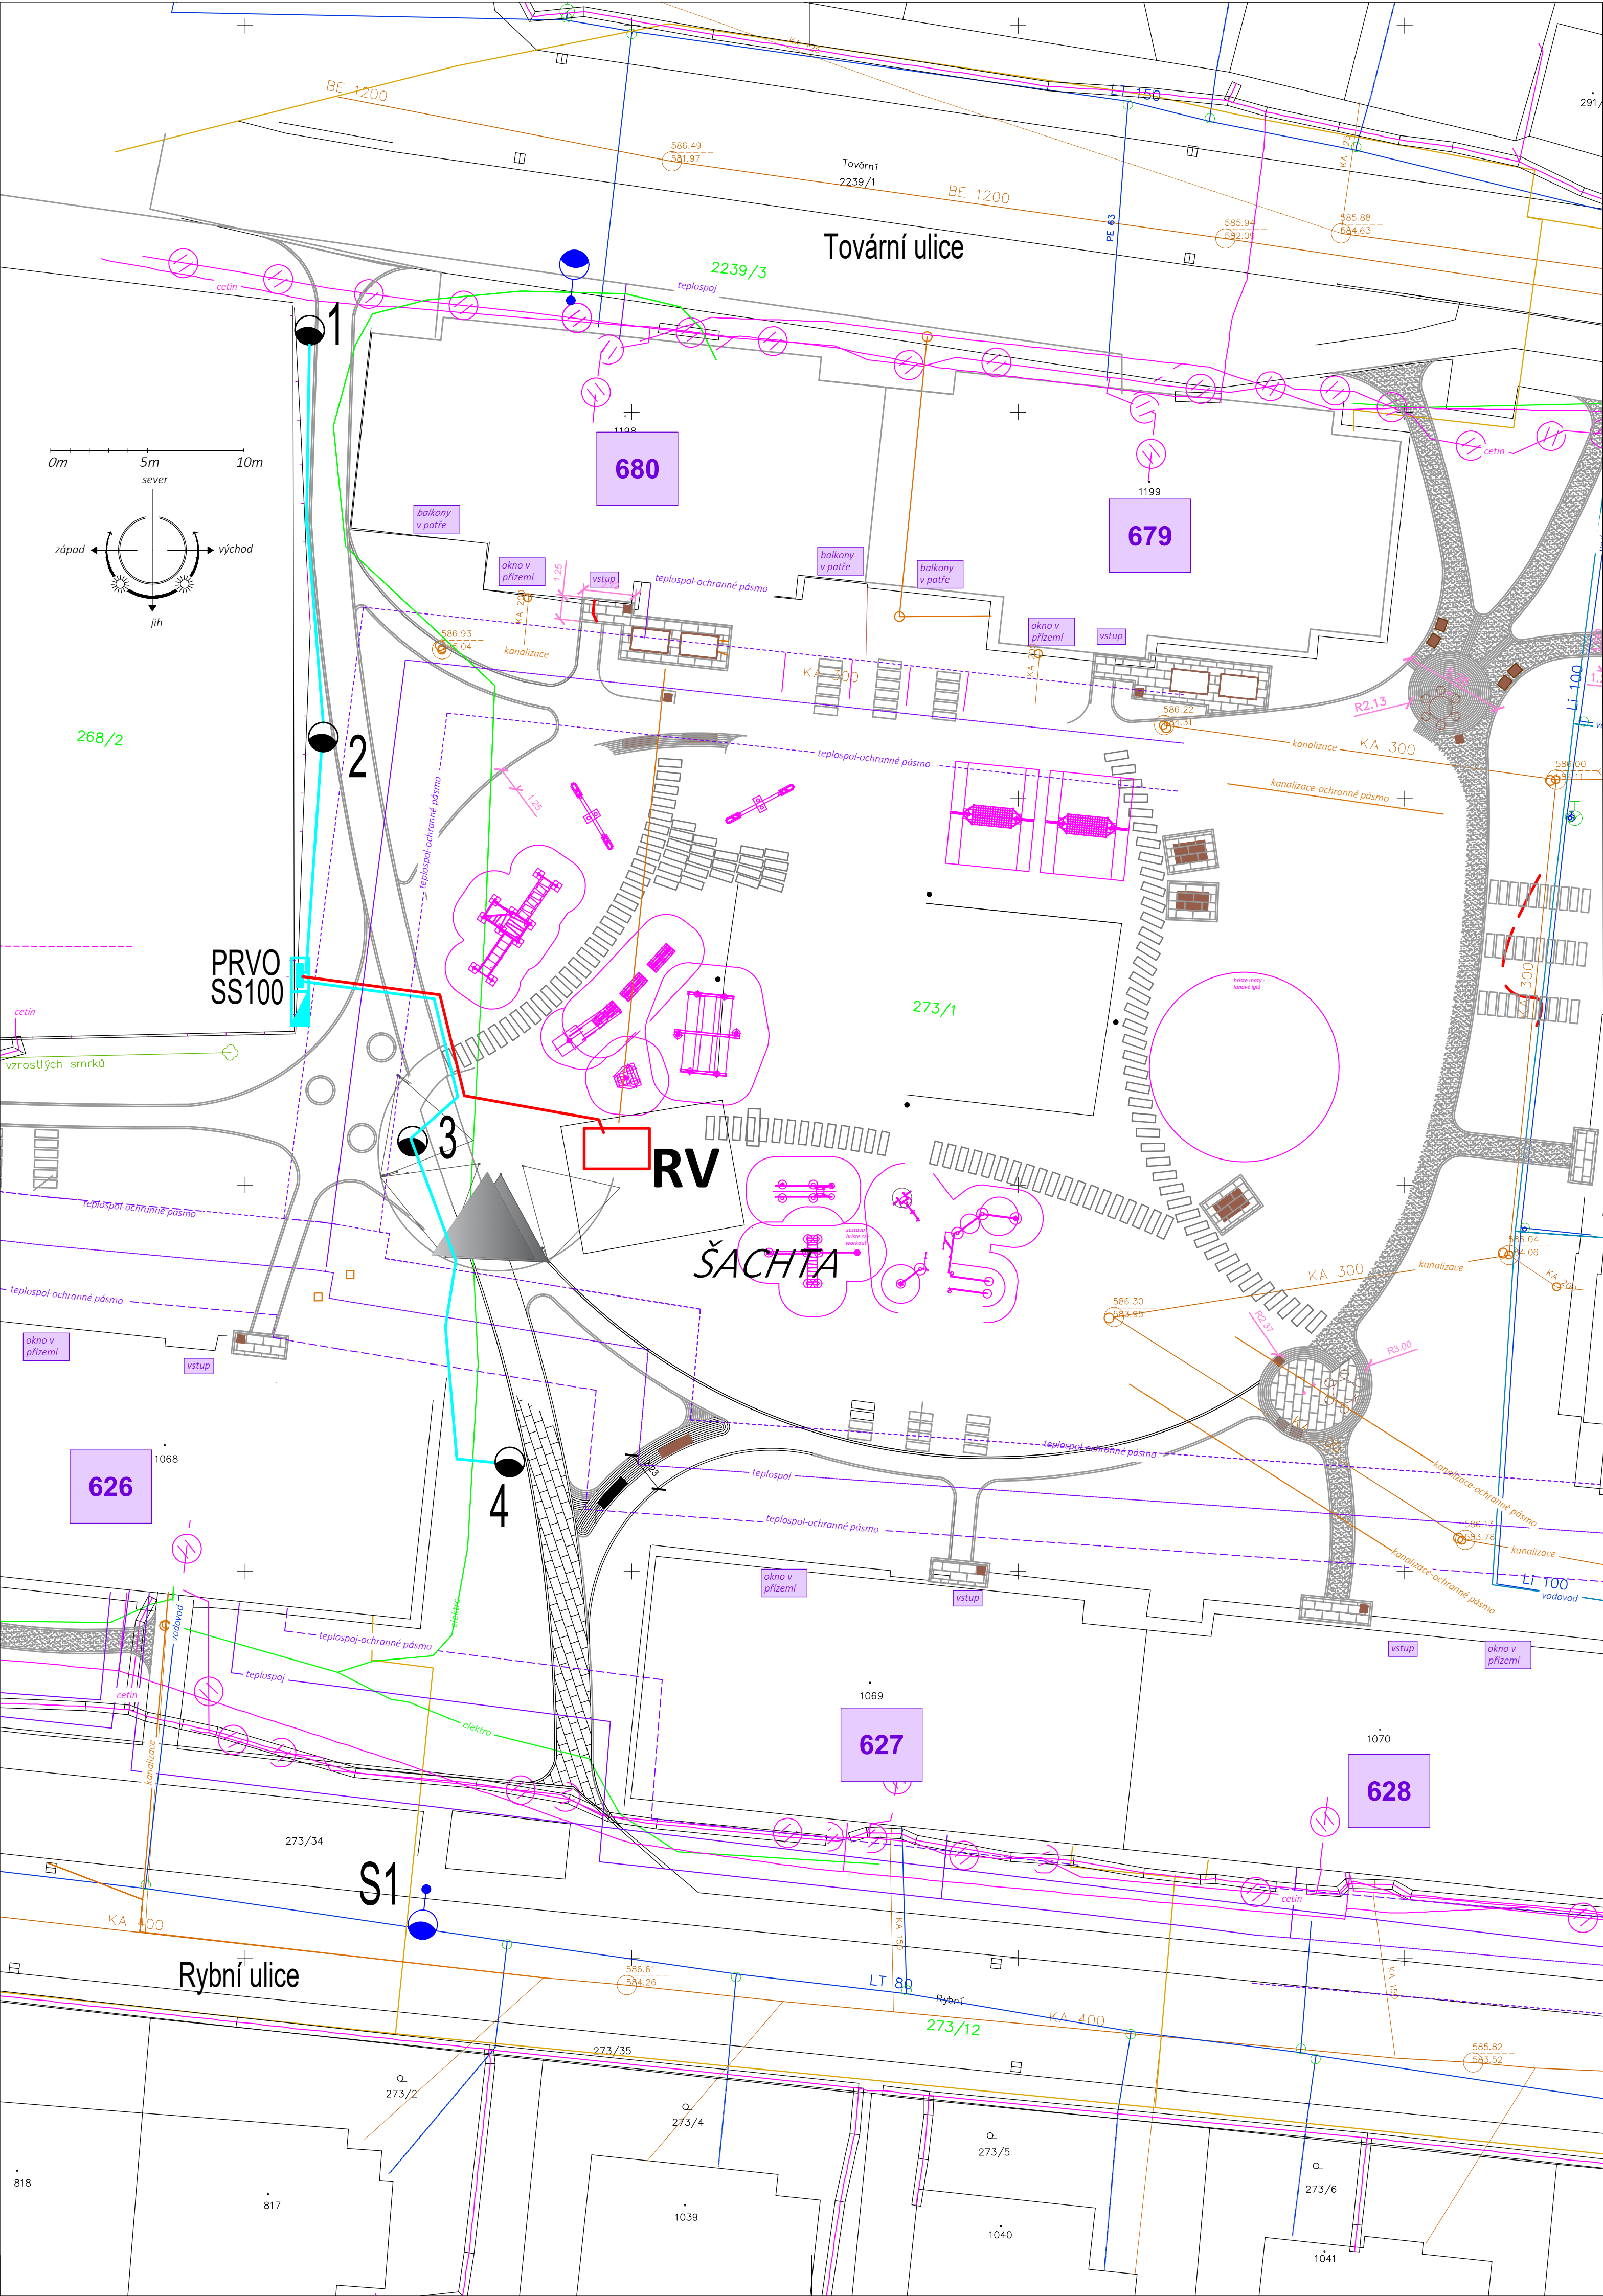

LEGENDA STÁVAJÍCÍCH SÍTÍ:

- KANALIZACE VE SPRÁVĚ MĚSTA NOVÁ BYSTŘICE
- KANALIZACE VE SPRÁVĚ ČEVAK, a.s., Č. BUDĚJOVICE
- VODOVOD VE SPRÁVĚ ČEVAK, a.s., Č. BUDĚJOVICE
- VODOVOD VE SPRÁVĚ MĚSTA NOVÁ BYSTŘICE
- STŘEDOTLAKÝ PLYNOVOD VE SPRÁVĚ GAS DISTRIBUTION, s.r.o., Č. BUDĚJOVICE
- PODZEMNÍ VEDENÍ NN VE SPRÁVĚ EG.D, s.r.o., BRNO
- TEPLOVODNÍ POTRUBÍ VE SPRÁVĚ TEPLSPOL a.s. Jindřichův Hradec
- SDĚLOVACÍ KABELY VE SPRÁVĚ TEPLSPOL a.s. Jindřichův Hradec
- METALICKÉ SDĚLOVACÍ KABELY ZAMĚŘENÉ VE SPRÁVĚ CETIN, a.s., PRAHA
- OPTICKÉ SDĚLOVACÍ KABELY VE SPRÁVĚ T-MOBILE CZECH REPUBLIC, a.s., PRAHA
- SILOVÉ KABELY VO VE SPRÁVĚ MĚSTA NOVÁ BYSTŘICE.

- SS100 – kompaktní pilíř s kabel. skříní SS100  
– dodávka EGD
- PRVO – pilíř s rozvaděčem veřejného osvětlení RVO S1  
– připojit kabelem CYKY 4Jx10 z pilíře SS100
- 14 – sloupkové LED svítidlo – LED16–4S/830 A DF, 14W – výška 1m  
– osadit v zeleném pásu cca 0,5m od hrany chodníku
- RV – rozvaděč v šachtě technologie mlžící jednotky  
– rozvaděč je součástí dodávky technologie  
– připojit kabelem CYKY 5Jx6 / KPF 50/41 + FeZn 10 z pilíře PRVO
- kabel CYKY 3Jx4 / KPF 40 + FeZn 10
- kabel CYKY 5Jx6 / KPF 50/41 + FeZn 10

- kabely uloženy v celé trase v chrániči z PVC
- ve volném terénu v hl. 70cm
- křížení kabelů s teplovodem provést kolmo na topný kanál
- kabely uložit buď pod topný kanál, nebo min. 30cm nad přefa kanálem, u předizolovaného potrubí min. 15cm nad signální fólií
- svítidlo č.3 umístit dle požadavku Teplospol a.s. min. 1m od hrany prefakandlu
- umístění pilířů SS100 a PRVO a výkopové práce provést mimo ochranné pásmo topného kanálu – OP ≈2,5m
- svítidla a rozvaděč RV uzemnit vodičem FeZn 10 mm, uloženým na dně rýhy
- před zahájením výkopových prací nutno provést vytýčení všech stávajících podzemních vedení
- při souběhu a křížení se stávajícími a nově navrženými podzemními vedeními dodržet min. vzdálenosti dle ČSN 73 6005
- veškeré práce provést dle ČSN 33 2000, 33 2000–4–41 ed.3, 33 2000–5–52 ed.2, 33 2000–5–54 ed.3

PROVOZNÍ NAPĚTÍ : 400/230V, 50 Hz  
OCHRANA : automatickým odpojením vadné části od zdroje TN–C–S

|                                                               |                                 |                                 |
|---------------------------------------------------------------|---------------------------------|---------------------------------|
| ING HRODĚJ Josef<br>Jarošovská 753/II<br>377 01 Jindř. Hradec | Autorizoval :<br>Ing MATL Josef | Vypracoval:<br>ING HRODĚJ Josef |
| Akce: Park a dětské hřiště<br>Rybní ulice - Nová Bystřice     |                                 |                                 |
| Investor: Město Nová Bystřice                                 |                                 |                                 |
| Obec: Nová Bystřice                                           |                                 |                                 |
| Stupeň PD: PDPS                                               |                                 |                                 |
| Obsah: VEŘEJNÉ OSVĚTLENÍ                                      | Č. výkresu:                     | Č. paré:                        |
|                                                               | E-1                             |                                 |
| Měřítko: 1: 200                                               | Datum: VIII.2025                | Arch. č.: 25025                 |
| Dwg.: 10xA4                                                   |                                 |                                 |