


PŪDORYS 3.NP m 1:75

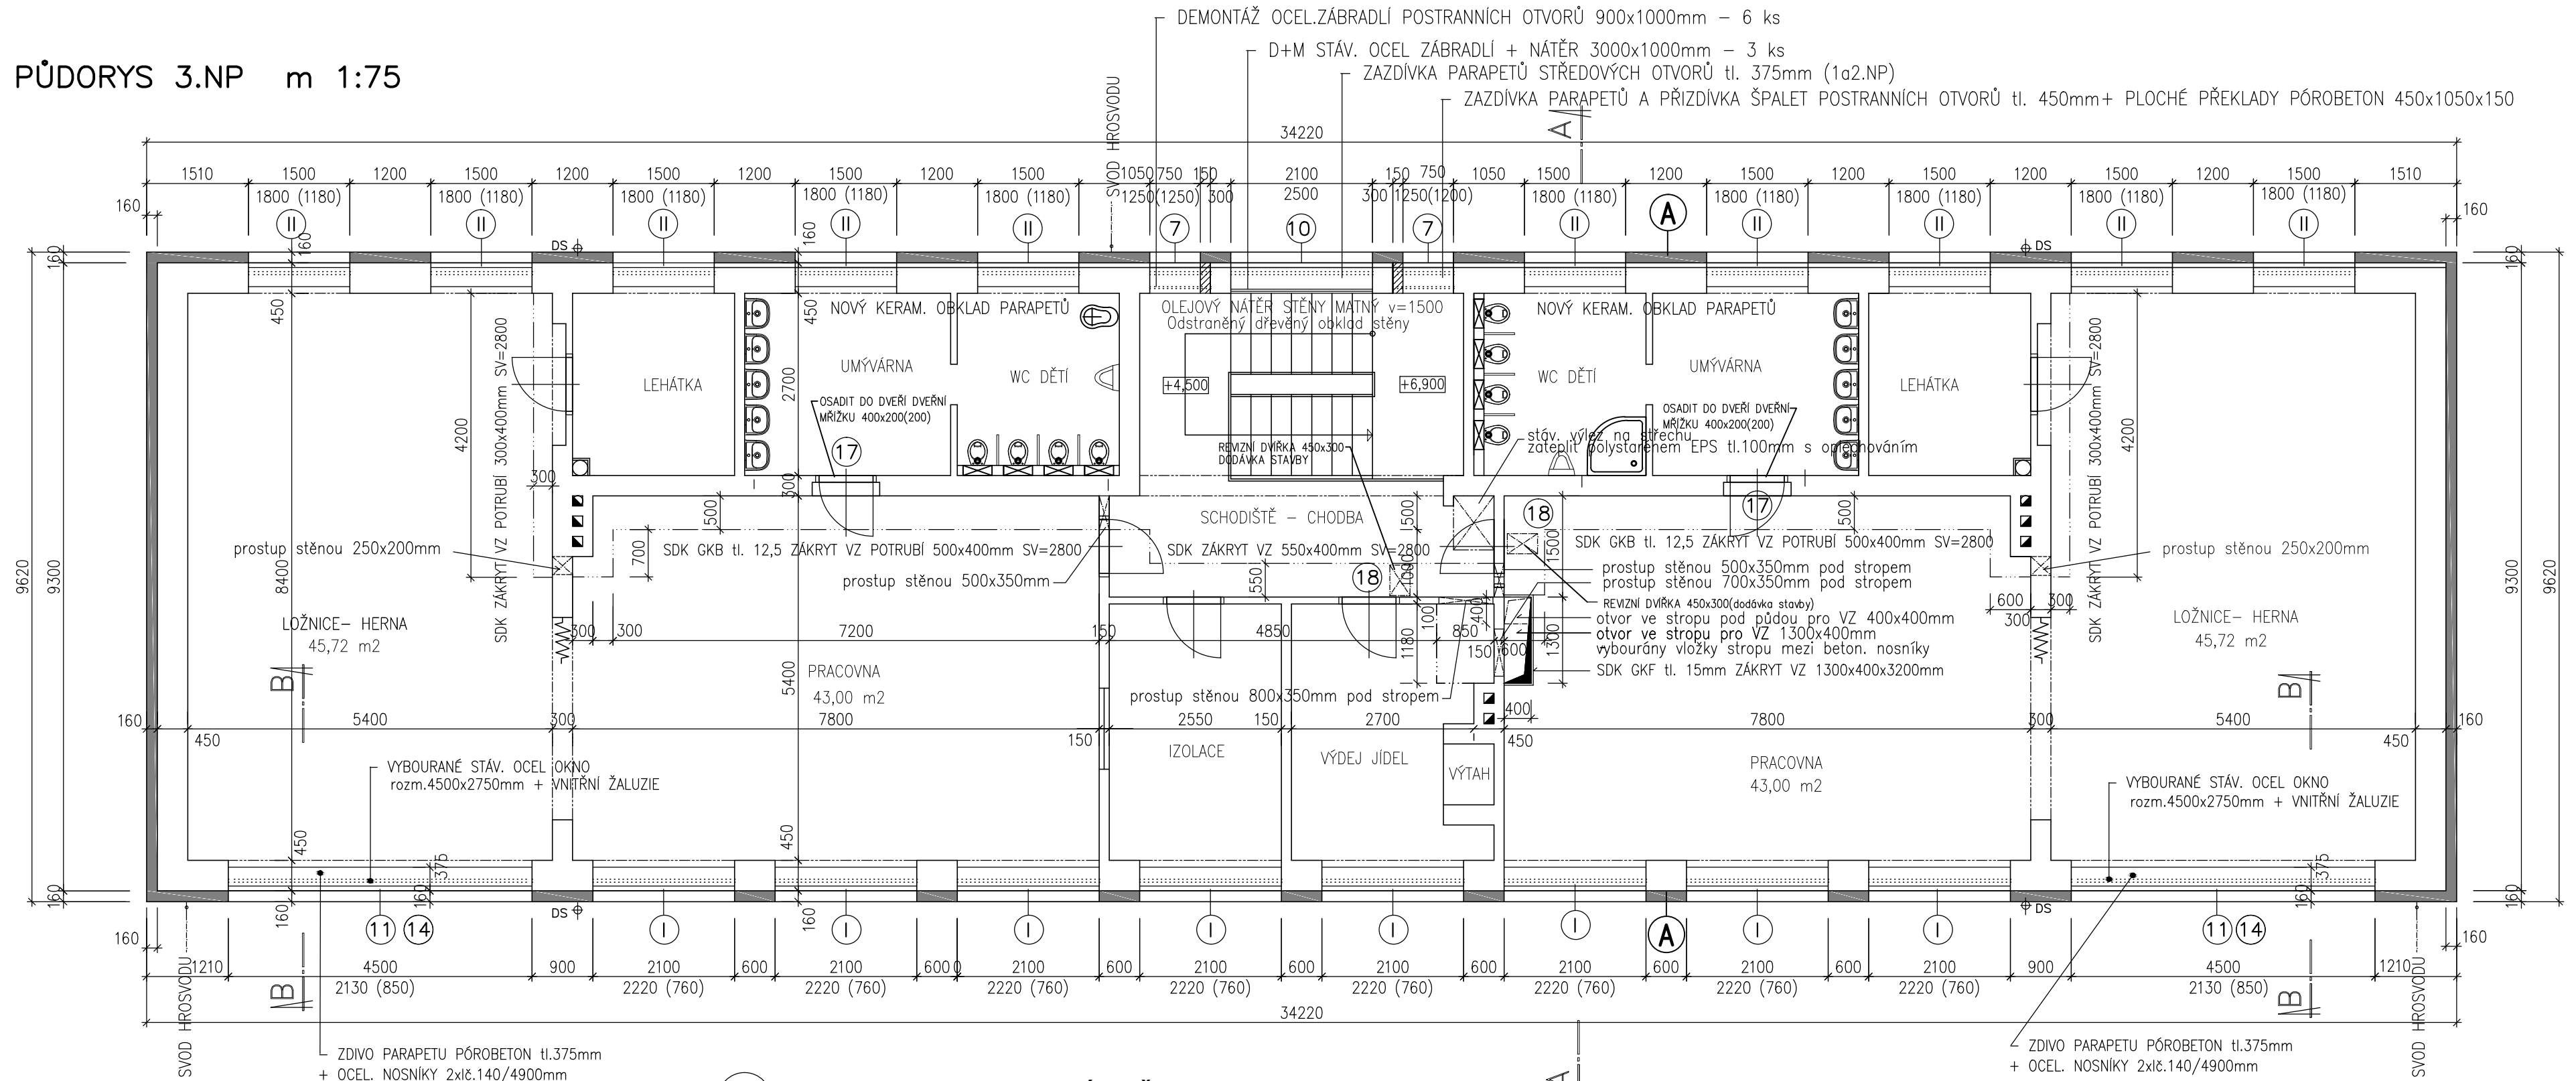

LEGENDA:



STÁVAJÍCÍ ZDĚNÉ KONSTRUKCE Z PLNÝCH CIHEL



DOZDÍVKY OKENNÍCH OTVORŮ Z PÓROBETONOVÝCH TVÁRNIC tl. 375 a 450mm NA TENKOSTĚNNOU MALTU



ZATEPLENÍ FASÁDY- POLYSTYRÉN EPS FASÁDNÍ (tepel. vodivost 0,032) tl. 160 mm

A SKLADBA ZATEPLENÍ STĚN

- PODKLAD ZDĚNÝ (ZDIVO, OMÍTKA)
- PŘÍPRAVA A VYSPRAVENÍ PODKLADU+ PENETRACE
- LEPIČÍ A STĚRKOVÝ TMEL
- POLYSTYRÉN EPS FASÁDNÍ (tepelná vodivost 0,032 W.m.K-1 pro tl.160) tl. 160 mm KOTVENÝ HMOŽDINKAMI dl. 230mm
- STĚRKOVÝ TMEL
- SKLOVLÁKNITÁ MŘÍŽKA
- PENETRACE UNI
- SILIKONOVÁ OMÍTKA 1,5 mm zn

Demontáž stávajících zdvojených oken plastových (I-V) + zpětná montáž do líce zdiva fasády

projektoval	kreslil	odp. projektant	ved. projektant	PETR ALBRECHT—PROJKA GREGOROVA 2563 397 01 PÍSEK IČKAÚ ě. 0101628 IČO: 11316349	
P. ALBRECHT			P. ALBRECHT		
OÚ/M&Ú:	PÍSEK	St.ġř. PÍSEK		datum: 11/2018	
Stavebník: ZŠ JANA HUSA A MŠ PÍSEK, HUSOVO NÁM.725, Husovo nám.725, Písek 397 01				formát: 2A4	
SNÍŽENÍ ENERGETICKÉ NÁROČNOSTI OBJEKTU 8.MŠ ZEYEROVA PÍSEK D.1.1. ARCHITEKTONICKO—STAVEBNÍ ŘEŠENÍ				úěel PD: DPS	
				měřítěko: 1:75	
				zak. ěíslo:	
obsah v ýkresu: PŮDORYS 3.NP				arch. ěíslo:	ě. v ýkresu: S6