

ROZMÍSTĚNÍ SVÍTIDEL NA FASÁDĚ
MĚŘ. 1:150



TABULKA SVÍTIDEL

OZNAC	POPIS	POUŽITÍ
A	STROPNÍ SVÍTIDLO KRUHOVÉ 230V, E27, 28W	OBÝVACÍ MÍSTNOSTI DO 15 m2
B	STROPNÍ SVÍTIDLO KRUHOVÉ 230V, E27, 2x28W	OBÝVACÍ MÍSTNOSTI NAD 15 m2
C	STROPNÍ SVÍTIDLO KRUHOVÉ 230V, E27, 28W	PŘEDSÍNĚ, SATNY
D	KOUPELNOVÉ SVÍTIDLO 230V, LED 8,2W, IP44	KOUPELNY
E	SVÍTIDLO ŽÁŘIVKOVÉ 230V, 36W	POD KUCHYŇSKÉ LINKY
F	STROPNÍ SVÍTIDLO HRANATÉ 230V, SMD LED 18W	CHODBY A SCHODISTOVÝ PROSTOR
G	STROPNÍ SVÍTIDLO ZÁPUSTNÉ 230V LED 30W	KANCELÁŘE + ORDINACE
H	STROPNÍ SVÍTIDLO ZÁPUSTNÉ 230V LED 15W	ČEKÁRNA + CHODBA
J	STROPNÍ SVÍTIDLO ZÁPUSTNÉ 230V LED 12W	WC A PŘEDSÍNĚ WC
K	SVÍTIDLO KRUHOVÉ PŘÍSAZENÉ 230V SMD LED 18W	SCHODISTOVÝ PROSTOR
L	SVÍTIDLO VENKOVNÍ 230V LED 6W IP54	FASÁDA
M	SVÍTIDLO KRUHOVÉ ŽÁŘIVKOVÉ 230V, 22W, IP65	SKLEP


POZNÁMKY:

- 1/ TYPY A PRŮŘEZY KABELŮ VIZ VÝKRES ROZVODNIC
- 2/ ROZMÍSTĚNÍ VÝVODŮ U KUCHYŇSKÝCH LINEK PROVÉST DLE KONKRÉTNĚ DODANÉHO TYPU LINKY
- 3/ TYPY POUŽITÝCH SVÍTIDEL JE TŘEBA PŘED INSTALACÍ ODSOULHLASIT S INVESTOŘEM
- 4/ PŘED DEFINITIVNÍM UMÍSTĚNÍM POHYBOVÝCH ČIDEL JE TŘEBA VYZKOUŠET JEJICH FUNKČNOST

LEGENDA ELEKTROINSTALACE:

- RE1, RE2 ELEKTROMĚROVÉ ROZVADĚČE BRŮHA-ELEKTRO 8.0.0
RBx BYTOVÉ ROZVODNICE HAGER
RO ROZVODNICE PRO ORDINACI PRAKTICKÉHO LÉKAŘE
RK ROZVODNICE PRO KANCELÁŘE MĚSTSKÉHO ÚŘÁDU
R-STa ROZVODNICE STA - VIZ PROJEKT SLABOPROUDU
R-DATa DATOVÝ ROZVADĚČ - VIZ PROJEKT SLABOPROUDU
SP0 ZAPLOMBOVATELNÁ SKŘÍŇ S PŘEPĚTOVOU OCHRANOU - JISKŘIŠTĚM - INSTALACI NUTNO ODSOULHLASIT S SČE
STROPNÍ SVÍTIDLO - OBECNÁ ZNAČKA - KONKRÉTNÍ TYP VIZ TABULKA SVÍTIDEL
NÁSTĚNNÉ SVÍTIDLO - OBECNÁ ZNAČKA - KONKRÉTNÍ TYP VIZ TABULKA SVÍTIDEL
DETEKTOR PŘÍTOMNOSTI BEG-LUXOMAT LC-Mini 180-b116 NEBO JINÉ POHYBOVÉ ČIDLO
DTTO ALE STROPNÍ 360°
VYPÍNAČ 1PÓL. ZAPUŠTĚNÝ 10A, 250V
DTTO, ALE PŘEPÍNAČ SÉRIOVÝ
DTTO, ALE PŘEPÍNAČ STŘÍDAVÝ
DTTO, ALE PŘEPÍNAČ SÉRIOVÝ+STŘÍDAVÝ
ZÁSUVKA 16A, 250V
ZÁSUVKY V DVOJNÁSOBNÉM, TROJNÁSOBNÉM NEBO ČTYŘNÁSOBNÉM RÁMEČKU
DTTO - URČENÁ PRO PRAČKU
DTTO - URČENÁ PRO ELEKTRICKOU TROUBU
DTTO - URČENÁ PRO PLYNOVÝ KOTEL
VÝVOD 230V PRO SVÍTIDLO TYPU E - OSVĚTLENÍ KUCHYŇSKÉ LINKY
VÝVOD 230V PRO DIGESTOŘ
VÝVOD 400V PRO VARNOU DESKU
SLABOPROUDÝ ROZVADĚČ VIZ PROJEKT SLABOPROUDU
VENTILÁTOR 230V, 30W, VYBAVENÝ ČASOVÝM DOBĚHEM
CIRKULAČNÍ ČERPADLO TEPLÉ VODY S INTEGROVANÝM ČASOVAČEM A TERMOSTATEM 230V, 100W
ELEKTRICKÝ PODDŘEZOVÝ OHŘÍVAČ VODY 230V, 2000W, IP24
ELEKTRICKÝ ZÁVĚSNÝ OHŘÍVAČ VODY 230V, 2200W, IP44
SVORKOVNICE OCHRANNÉHO POSPOJENÍ V KRABICI
V MÍSTNOSTI PROVÉST OCHRANNÉ POSPOJOVÁNÍ PODLE ČSN 33 2000-7-701 ed.2

Tabulka místností 1.NP					
	Ozn.	Jméno	Plocha [m²]	Osvětlenost	ČSN EN 12464-1
Byt 1 2+KK	101	Obývací pokoj + KK	27,99		
	102	Ložnice	10,83		
	103	Koupelna + WC	3,2		
	104	Předsíň	3,05		
Byt 2 1+1	105	Ložnice	18,06		
	106	Kuchyně	9,25		
	107	Koupelna a WC	3,11		
	108	Předsíň	3,17		
Byt 3 2+KK	109	Ložnice	13,96		
	110	Obývací pokoj s KK	24,73		
	111	Koupelna a WC	4,74		
	112	Předsíň	3,57		
Ordinace	113	Sesterna	15,43	300lx	5.38.2
	114	Ordinace	12,32	500lx	5.40.1
	115	Čekárna	6,62	200lx	5.37.1
	116	Denní místnost	4,71	300lx	5.38.2
	117	WC doktor	1,94	200lx	5.2.04
	118	WC doktor předsíň	2,4	200lx	5.2.04
	119	WC pacient	1,09	200lx	5.2.04
	120	WC pacient předsíň	1,23	200lx	5.2.04
Společné prostory	121	Chodba	7,74		
	122	Chodba	4,47		
	123	Schodišťový prostor	5,53		
	124	Podesta schodiště	3,15		
	125	Zádvěří	7,77		
	126	Podesta	5,19		
	127	Zádvěří	4,93		
	128	Chodba	4,55		
	129	Kotelna	3,57		
	130	Úklidová komora	1,34		
	131	Zádvěří	3,31		

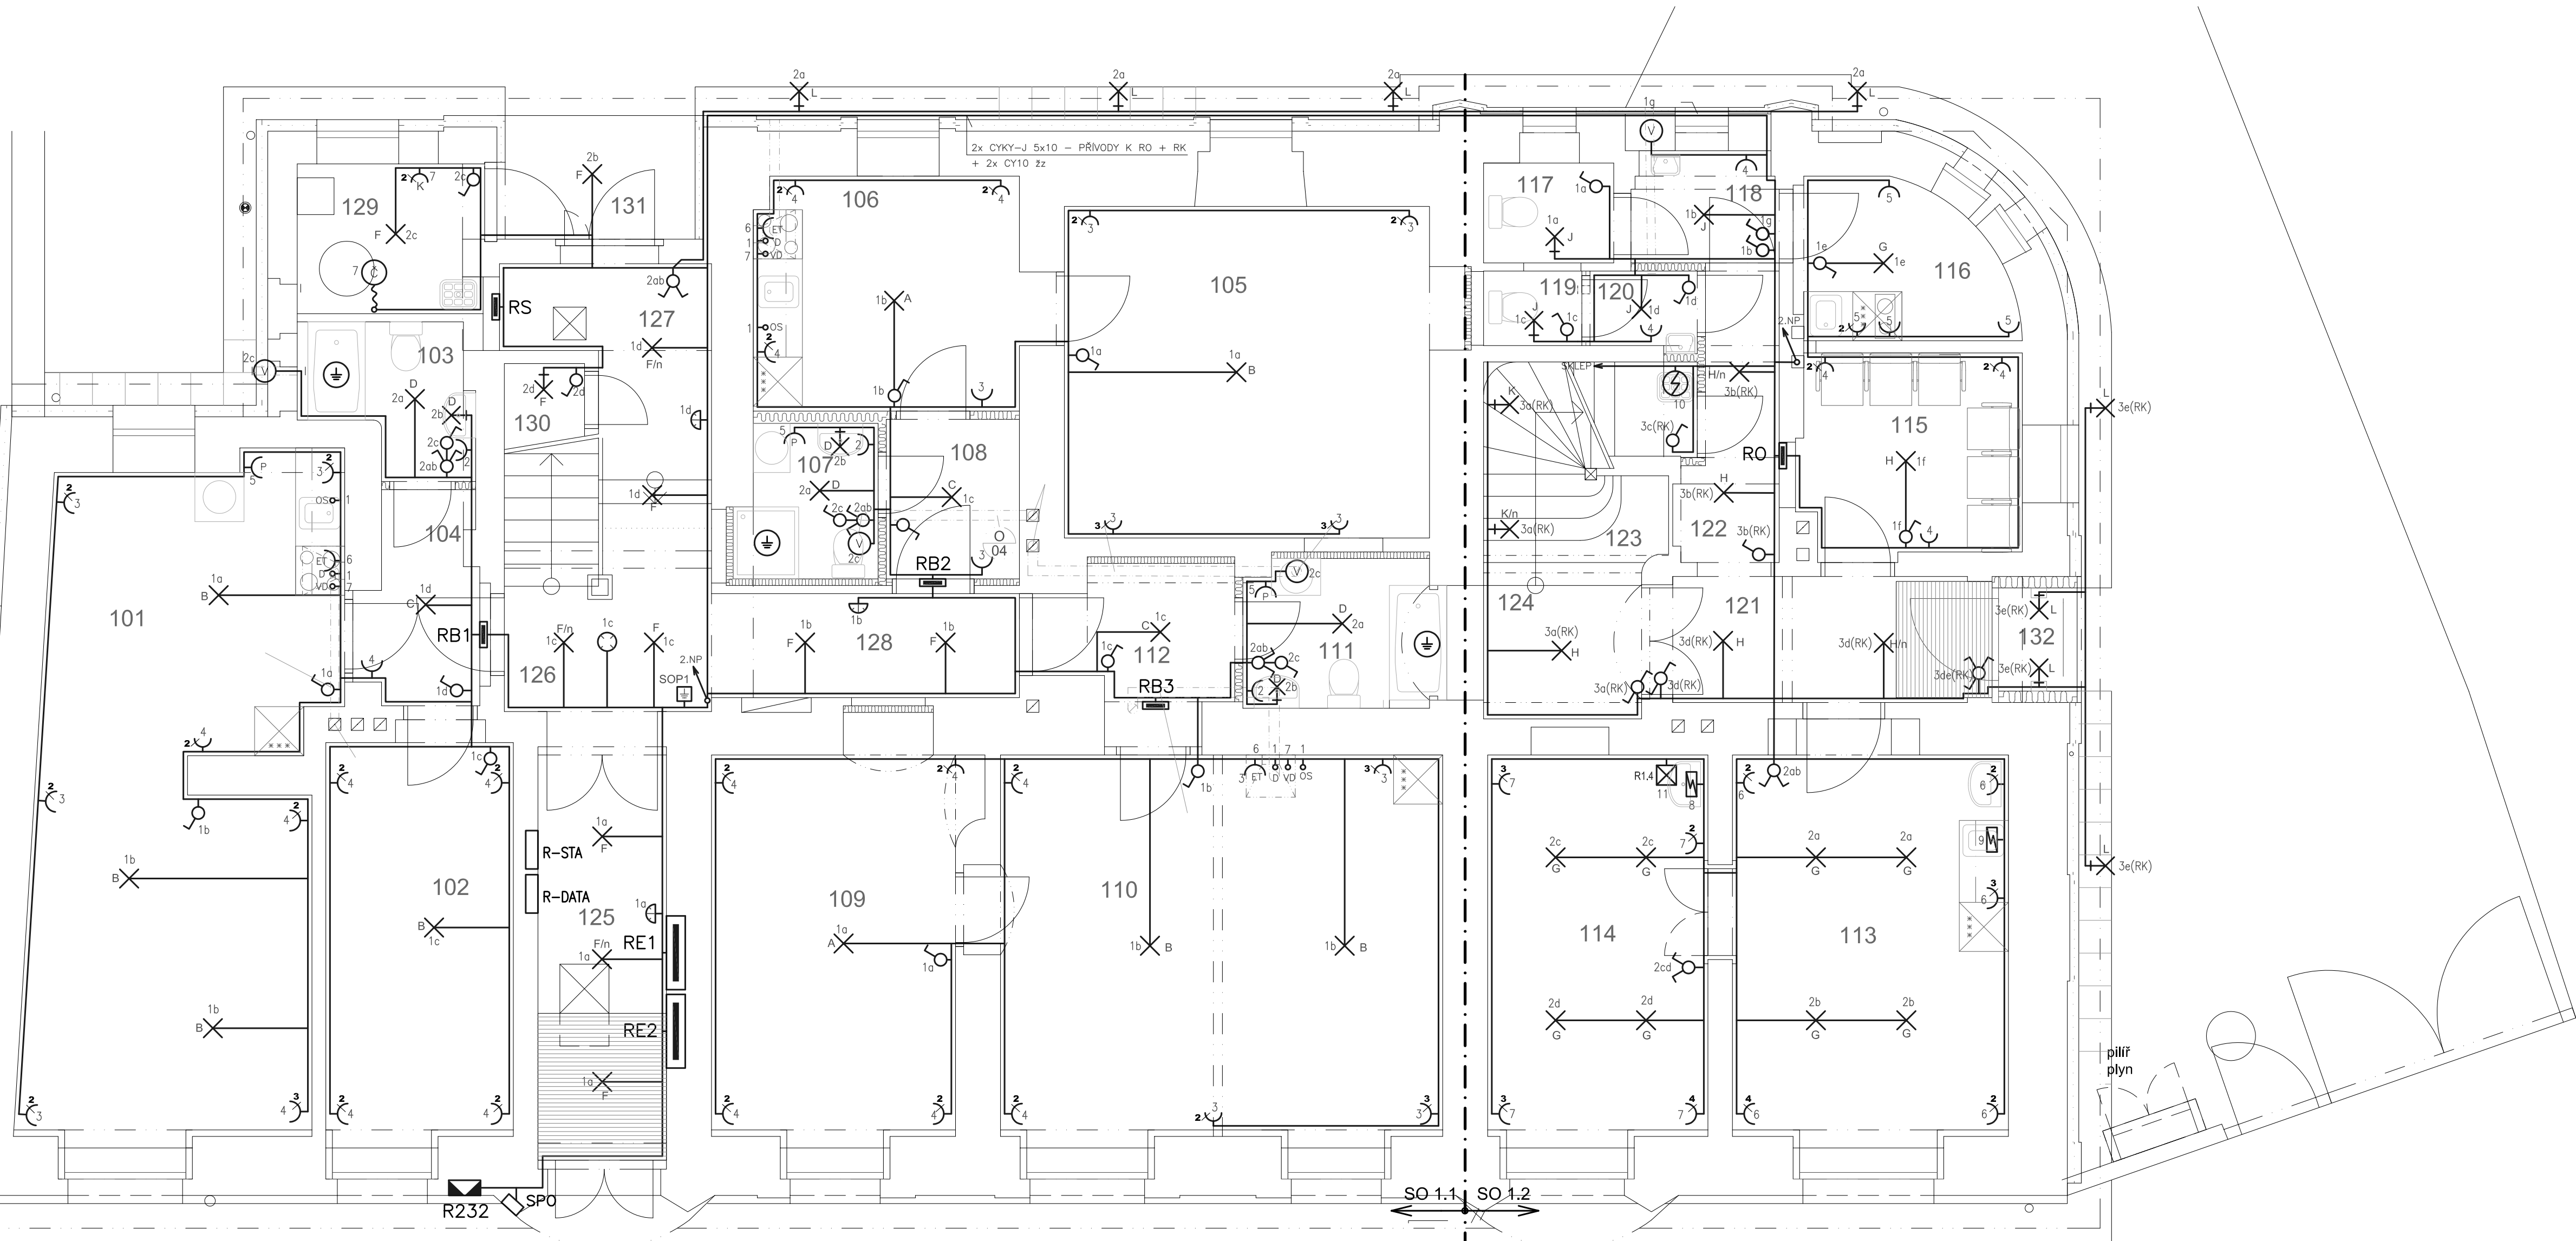

NAPĚŤOVÁ SOUSTAVA: 3NPE~50Hz,400V/TN-S
OCHRANNÉ OPATŘENÍ PODLE ČSN 33 2000-4-41 ed.2:
AUTOMATICKÉ ODPOJENÍ VADNÉ ČÁSTI ELEKTRICKÉHO ZAŘÍZENÍ OD ZDROJE

Vedoucí projektant Ing.arch. Milan Zmrík	Zodpovědný projektant Ing. Jaroslav Lopatka	Vypracoval Ing. Jaroslav Lopatka	PROJEKT LIBEREC s.r.o. IČ 62241810, DIČ CZ62241810 OR v KS Gbř L.L. C8006 B116 16 463 43 Český Dub tél.: 485 161 433 mob: 776 551 317
Místo: p.p.č.297/1 k.ú. Lysá/L	Stavební úřad: Lysá nad Labem		
Objednatel: Město Lysá nad Labem, Husovo nám. 23, Lysá nad Labem			
Akce: Rekonstrukce bytového domu Na Františku 253/9, Lysá nad Labem Projektová dokumentace pro provádění stavby			
Obsah: Elektroinstalace – půdorys 1.NP			Formáty: Datum: Měřítko: Číslo zakázky: Stupeň: DPS 8. A4 01/2017 1:50 702-17 č. výkresu: D.1.4.4.2