
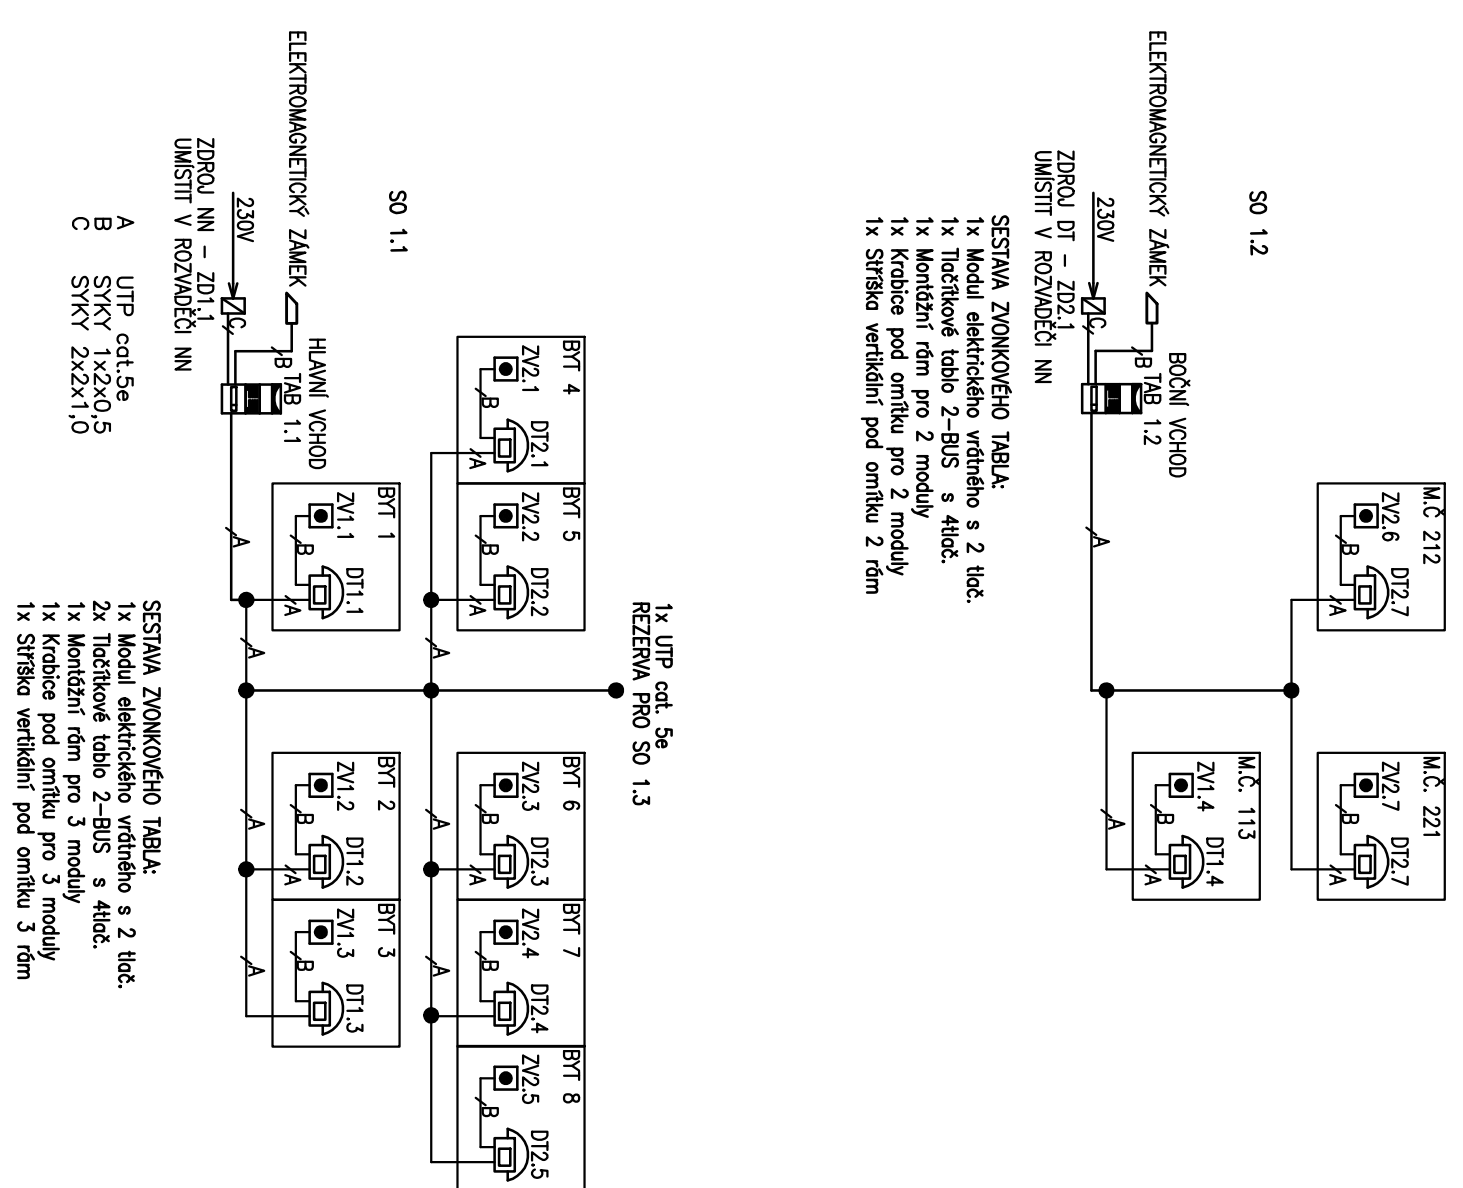


BLOKOVÉ SCHÉMA DOMÁCIHO TELEFONU

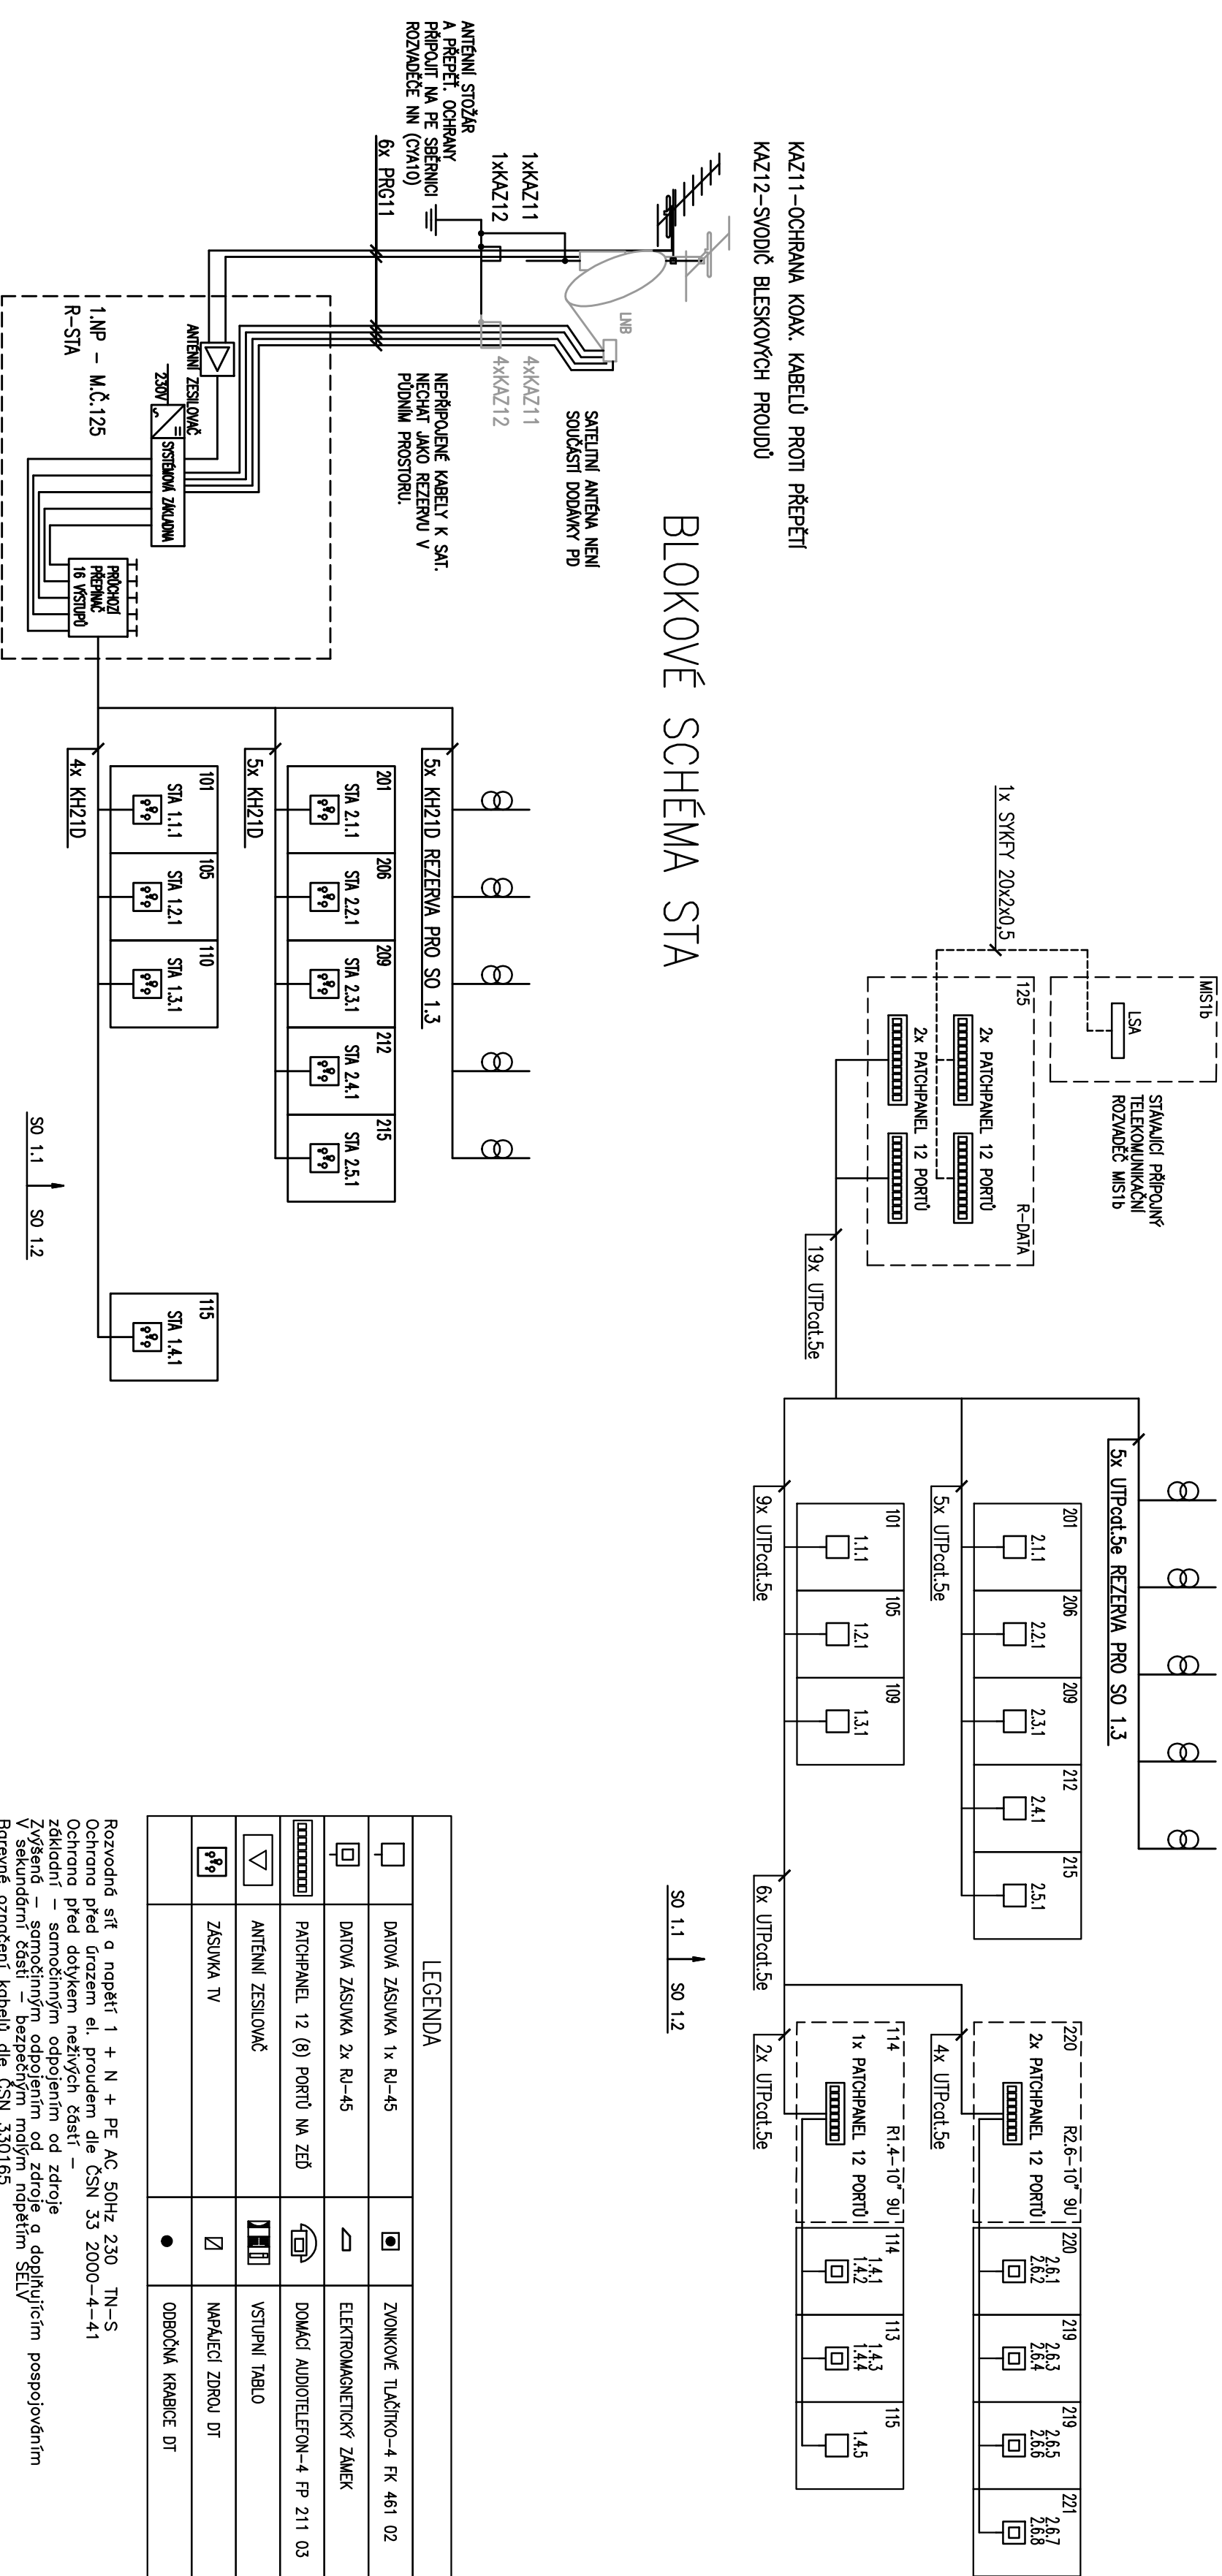

BLOKOVÉ SCHÉMA STA

[illegible][illegible]