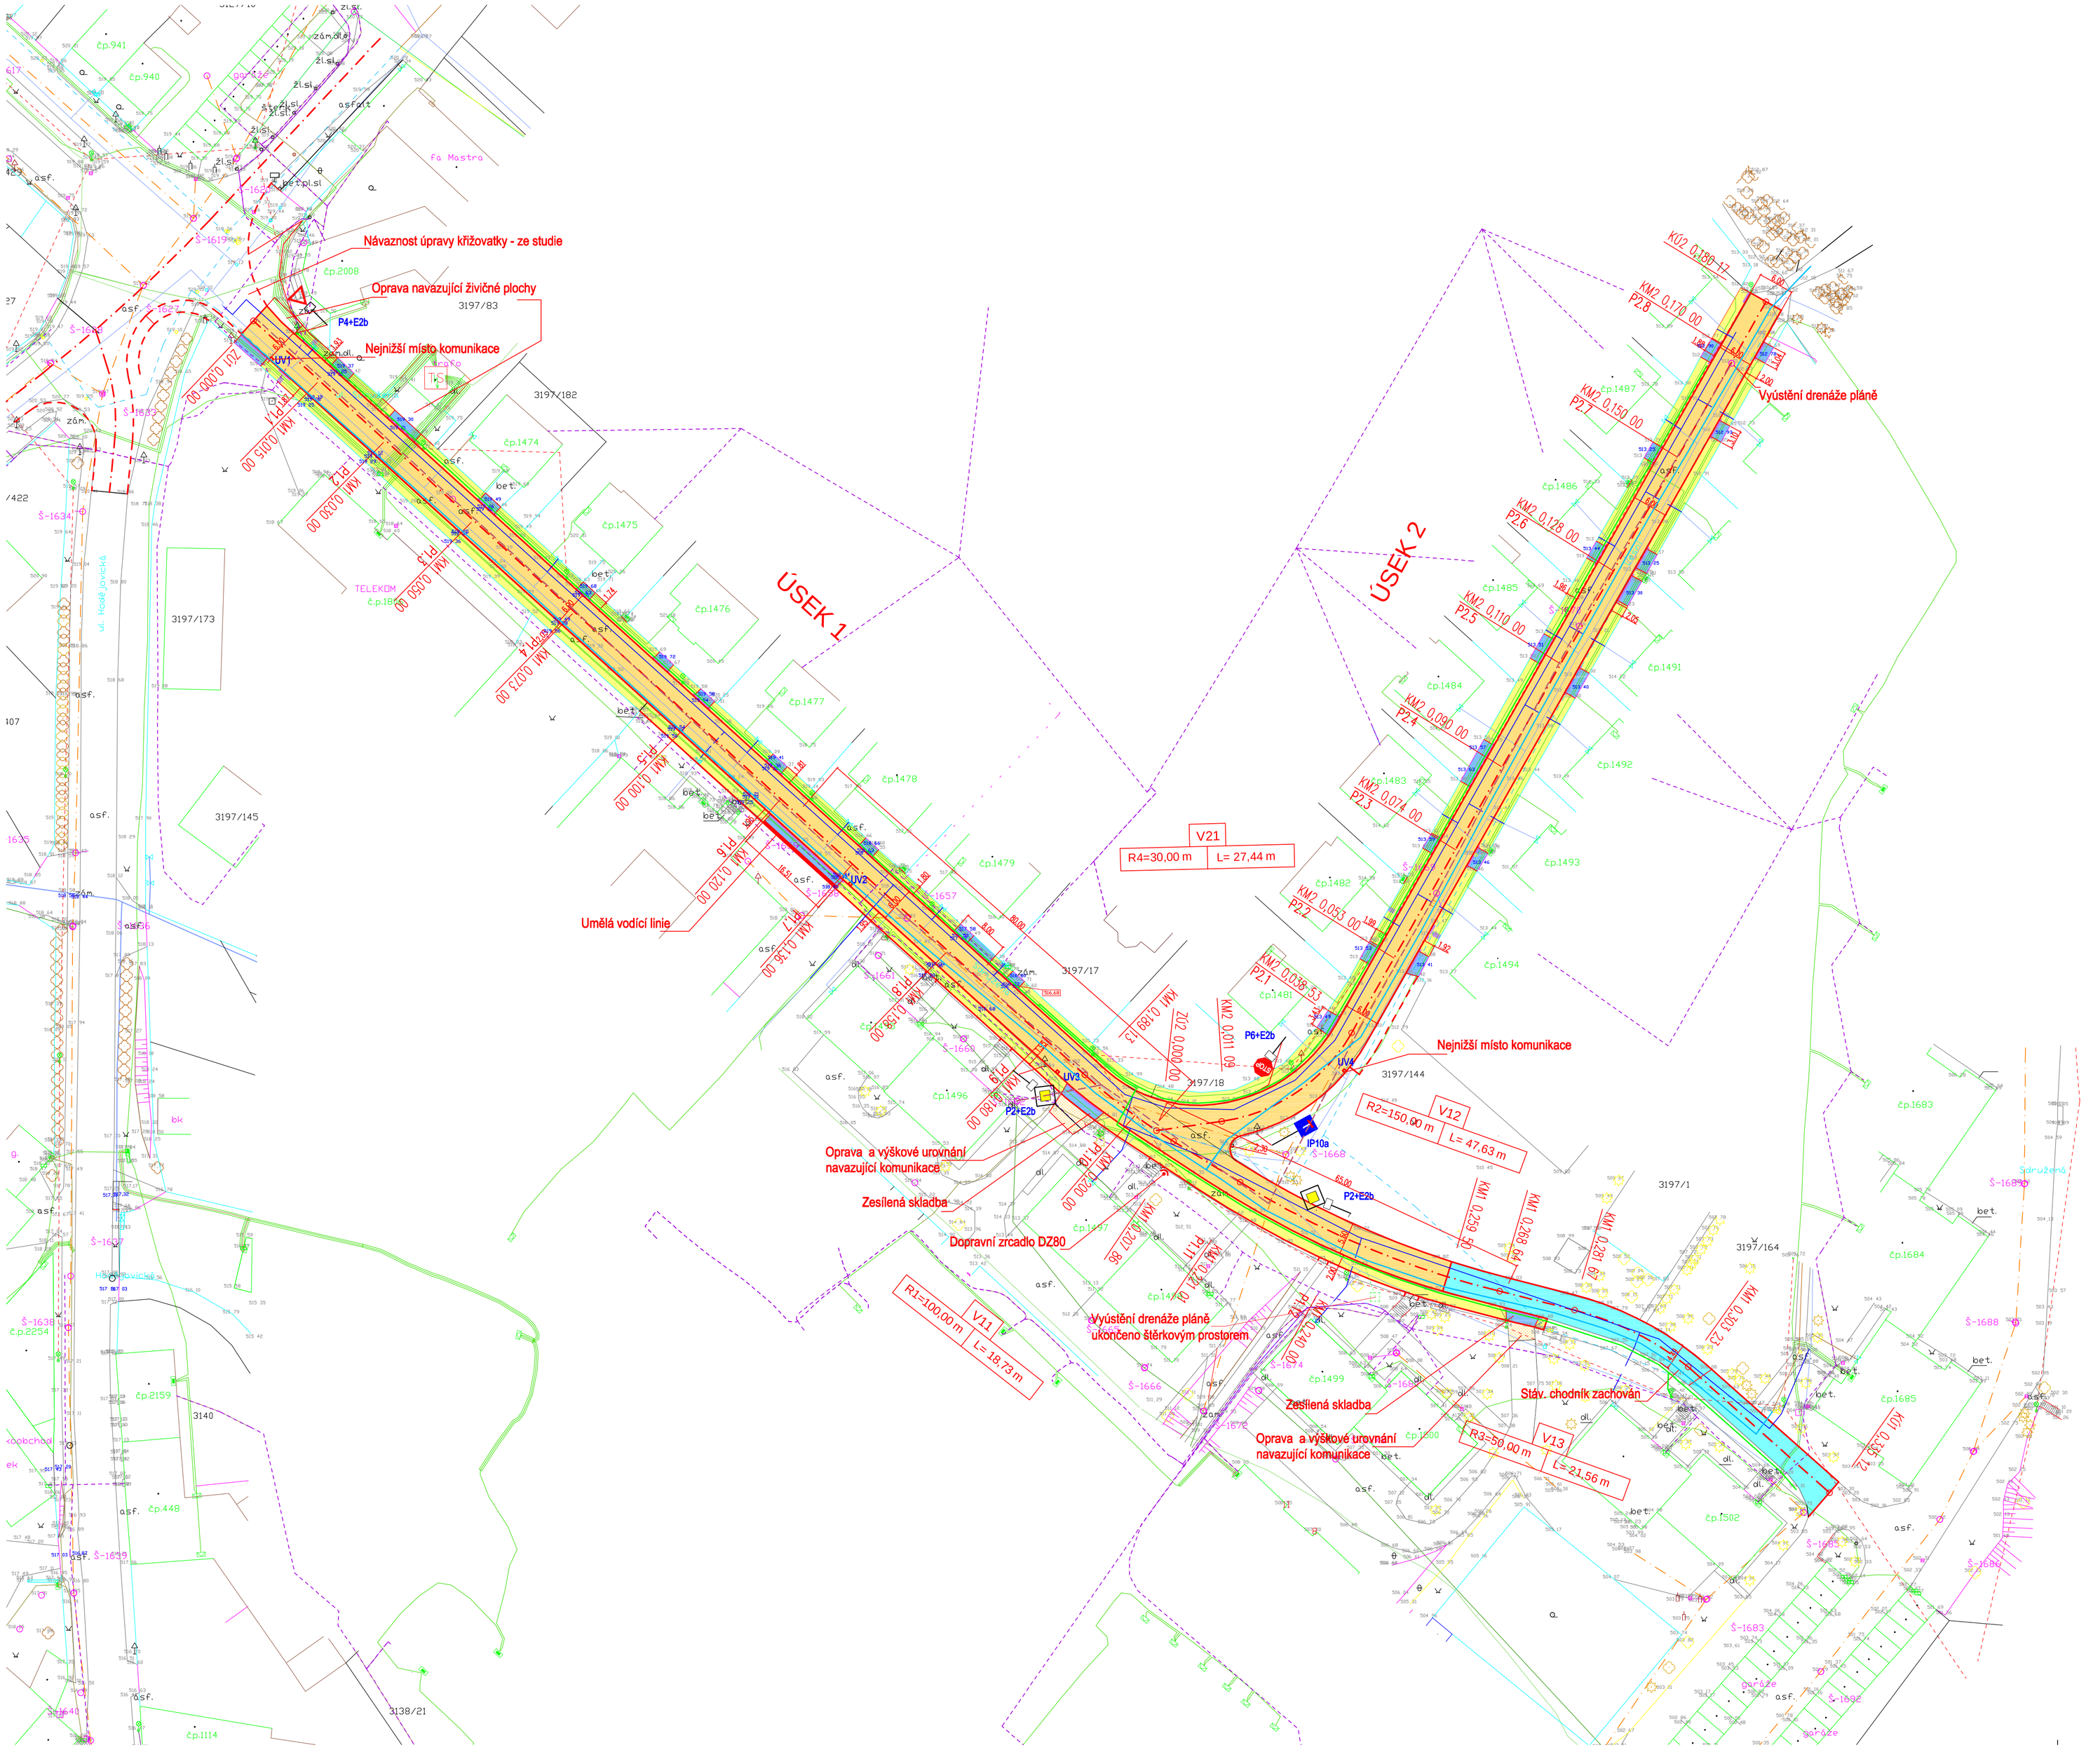

Tabulka souřadnic bodů osy

1/ ÚSEK 1		
Staničení	Y	X
0	-1122207,221	-695308,5399
189,129	-1122334,303	-695168,4689
207,858	-1122345,519	-695153,504
221,005	-1122352,386	-695142,2924
258,636	-1122370,754	-695098,562
281,671	-1122373,948	-695085,9245
303,23	-1122383,505	-695066,7862
335,118	-1122404,72	-695042,9717
2/ ÚSEK 2		
Staničení	Y	X
0	-1122343,694	-695156,3733
11,093	-1122342,137	-695145,3904
38,528	-1122327,222	-695123,4994
180,163	-1122203,99	-695053,6835

LEGENDA

- Rekonstrukce komunikace - ACO 11+
- Oprava povrchu (frézování+nové ACO11+ 50 mm)
- Chodníky - zámková dlažba 60 mm červená
- Vjezdy - zámková dlažba 60 mm červená
- Slepecké tvarovky - šedá

- Vedení EON plyn původní
- Vodovod
- Kanalizace
- Veřejné osvětlení stávající
- Vedení EON - elektro
- Vedení CETIN
- Vedení CETIN nefunkční
- Nové vedení veřejného osvětlení
- Nové vedení kanalizace
- Nové vedení vodovodu
- Nové vedení EON plyn

Vypracoval	Zodp. projektant	Stat. zástupce
Ing. Martin Liška	Ing. Martin Liška	Ing. Martin Liška

Kraj : Vysočina — Obec : Pelhřimov

Investor : Město Pelhřimov

Akce :

Pelhřimov- rekonstrukce inženýrských sítí v ul. Sdružená,Lesní
SO 01 - Komunikace

Příloha :
Koordinační situace

Ing.Martin Liška
Nad Žlábkem 3757
Havlíčkův Brod
tel. 605530859

Datum	10/2015
Formát	8xA4
Stupeň	DSP+PDPS
Čís.zakázky	1557
Měřítko 1:500	Č.výkresu B.3

PDF vytvořeno zkušební verzí pdfFactory www.fineprint.cz