


POVRCH	ZVŮCH	335.12
KANALIZACE	PELHŘIMOV	335.12


SKLOPOVÉ POMĚRY
MĚŘITKA X / Y 1:500 / 1:100
LEGENDA
TYPU ČAR
TERRÉN
PELHŘIMOV
KANALIZACE
KONSTRUKCE KOMUNIKACE

KOTY VŘCHOLOVÉHO POLYGONU
KOTY NINELETY
KOTY TERÉNU
SPOMAŽADÍ ROVNÁ - 494
STANČENÍ

VZDALENOST PRŮKONCH ŘEZU
KONSTRUKCE KOMUNIKACE

SMĚROVÉ POMĚRY

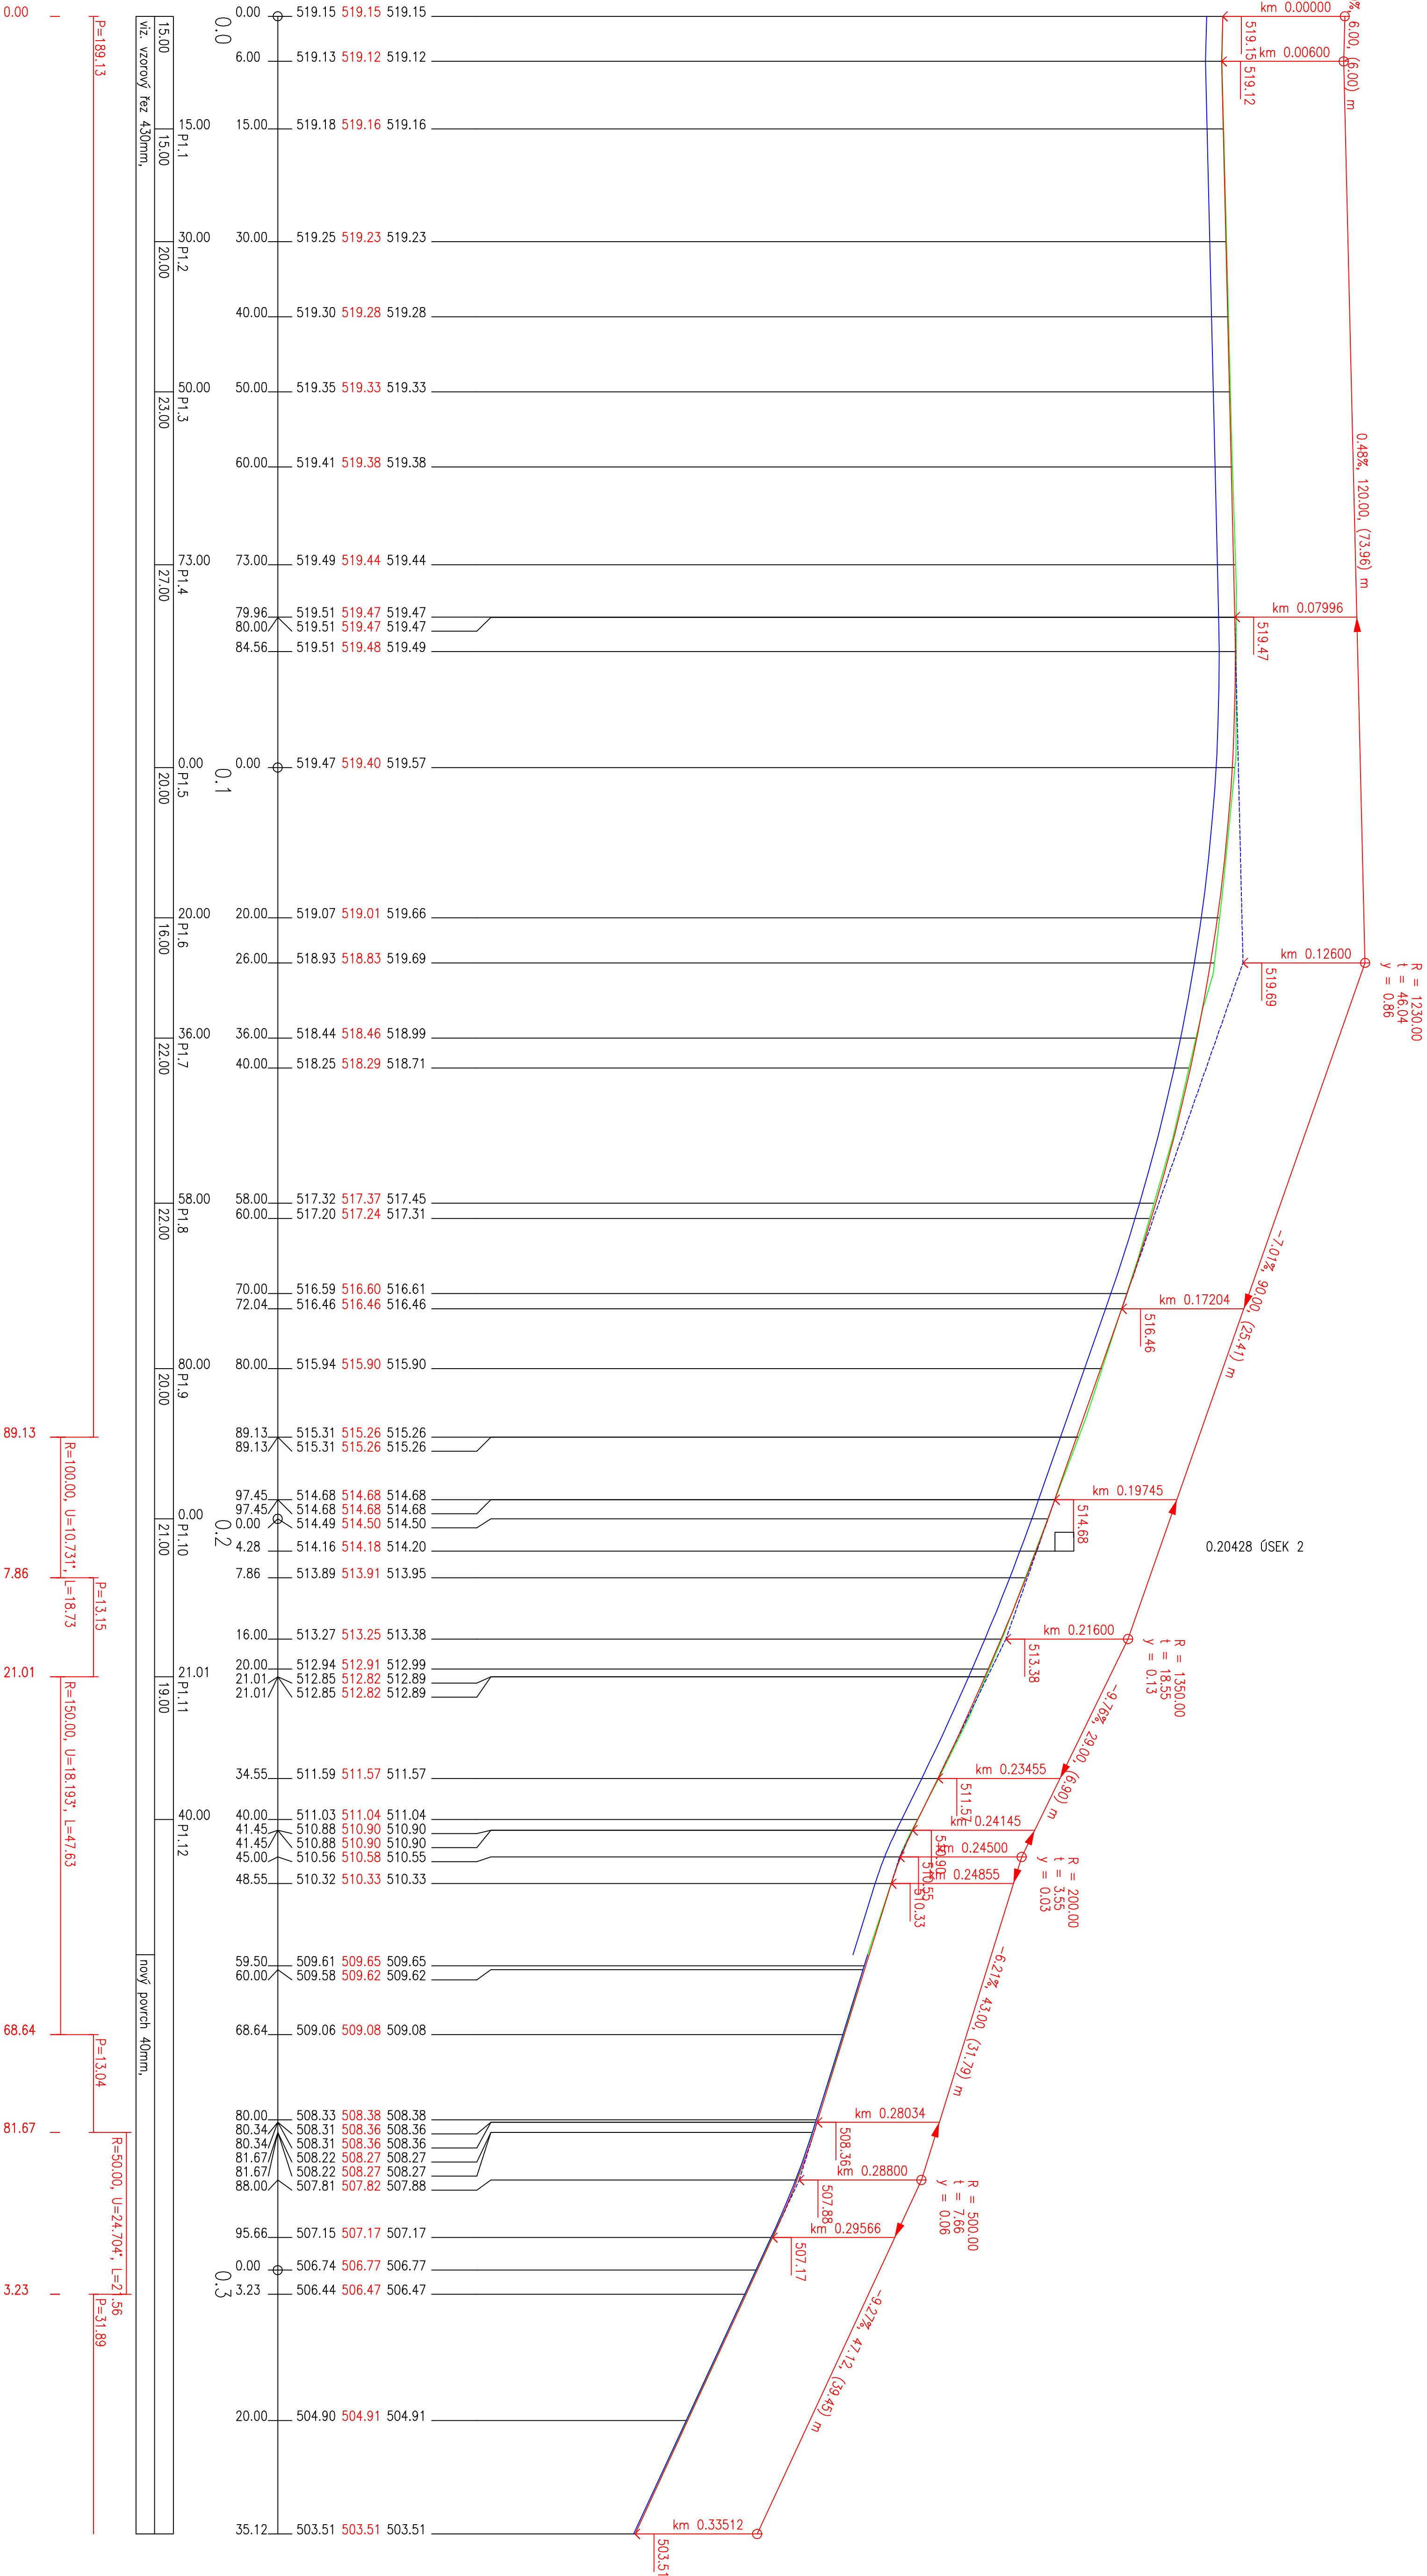

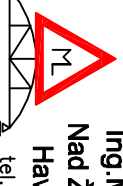Vypracoval	Zedp. projektant	Stat. zástupce	 Ing. Martin Liška Nad Žitavou 3757 Heřtův Brod tel. 603330839
Ing. Martin Liška	Ing. Martin Liška	Ing. Martin Liška	
Kraj : Vysočina	Obec : Pelhřimov		
Investor : Město Pelhřimov			
Pelhřimov - rekonstrukce inženýrských sítí v ul. Srdžaněv Lesní SO 01 - komunikace			Datum 10.10.2015
Průběh : Podélný profil úseku 1			Formet 8x44
			Stupeň OST+PJP+S
			Čís.znak 1357
			Č.výkresu C.2