
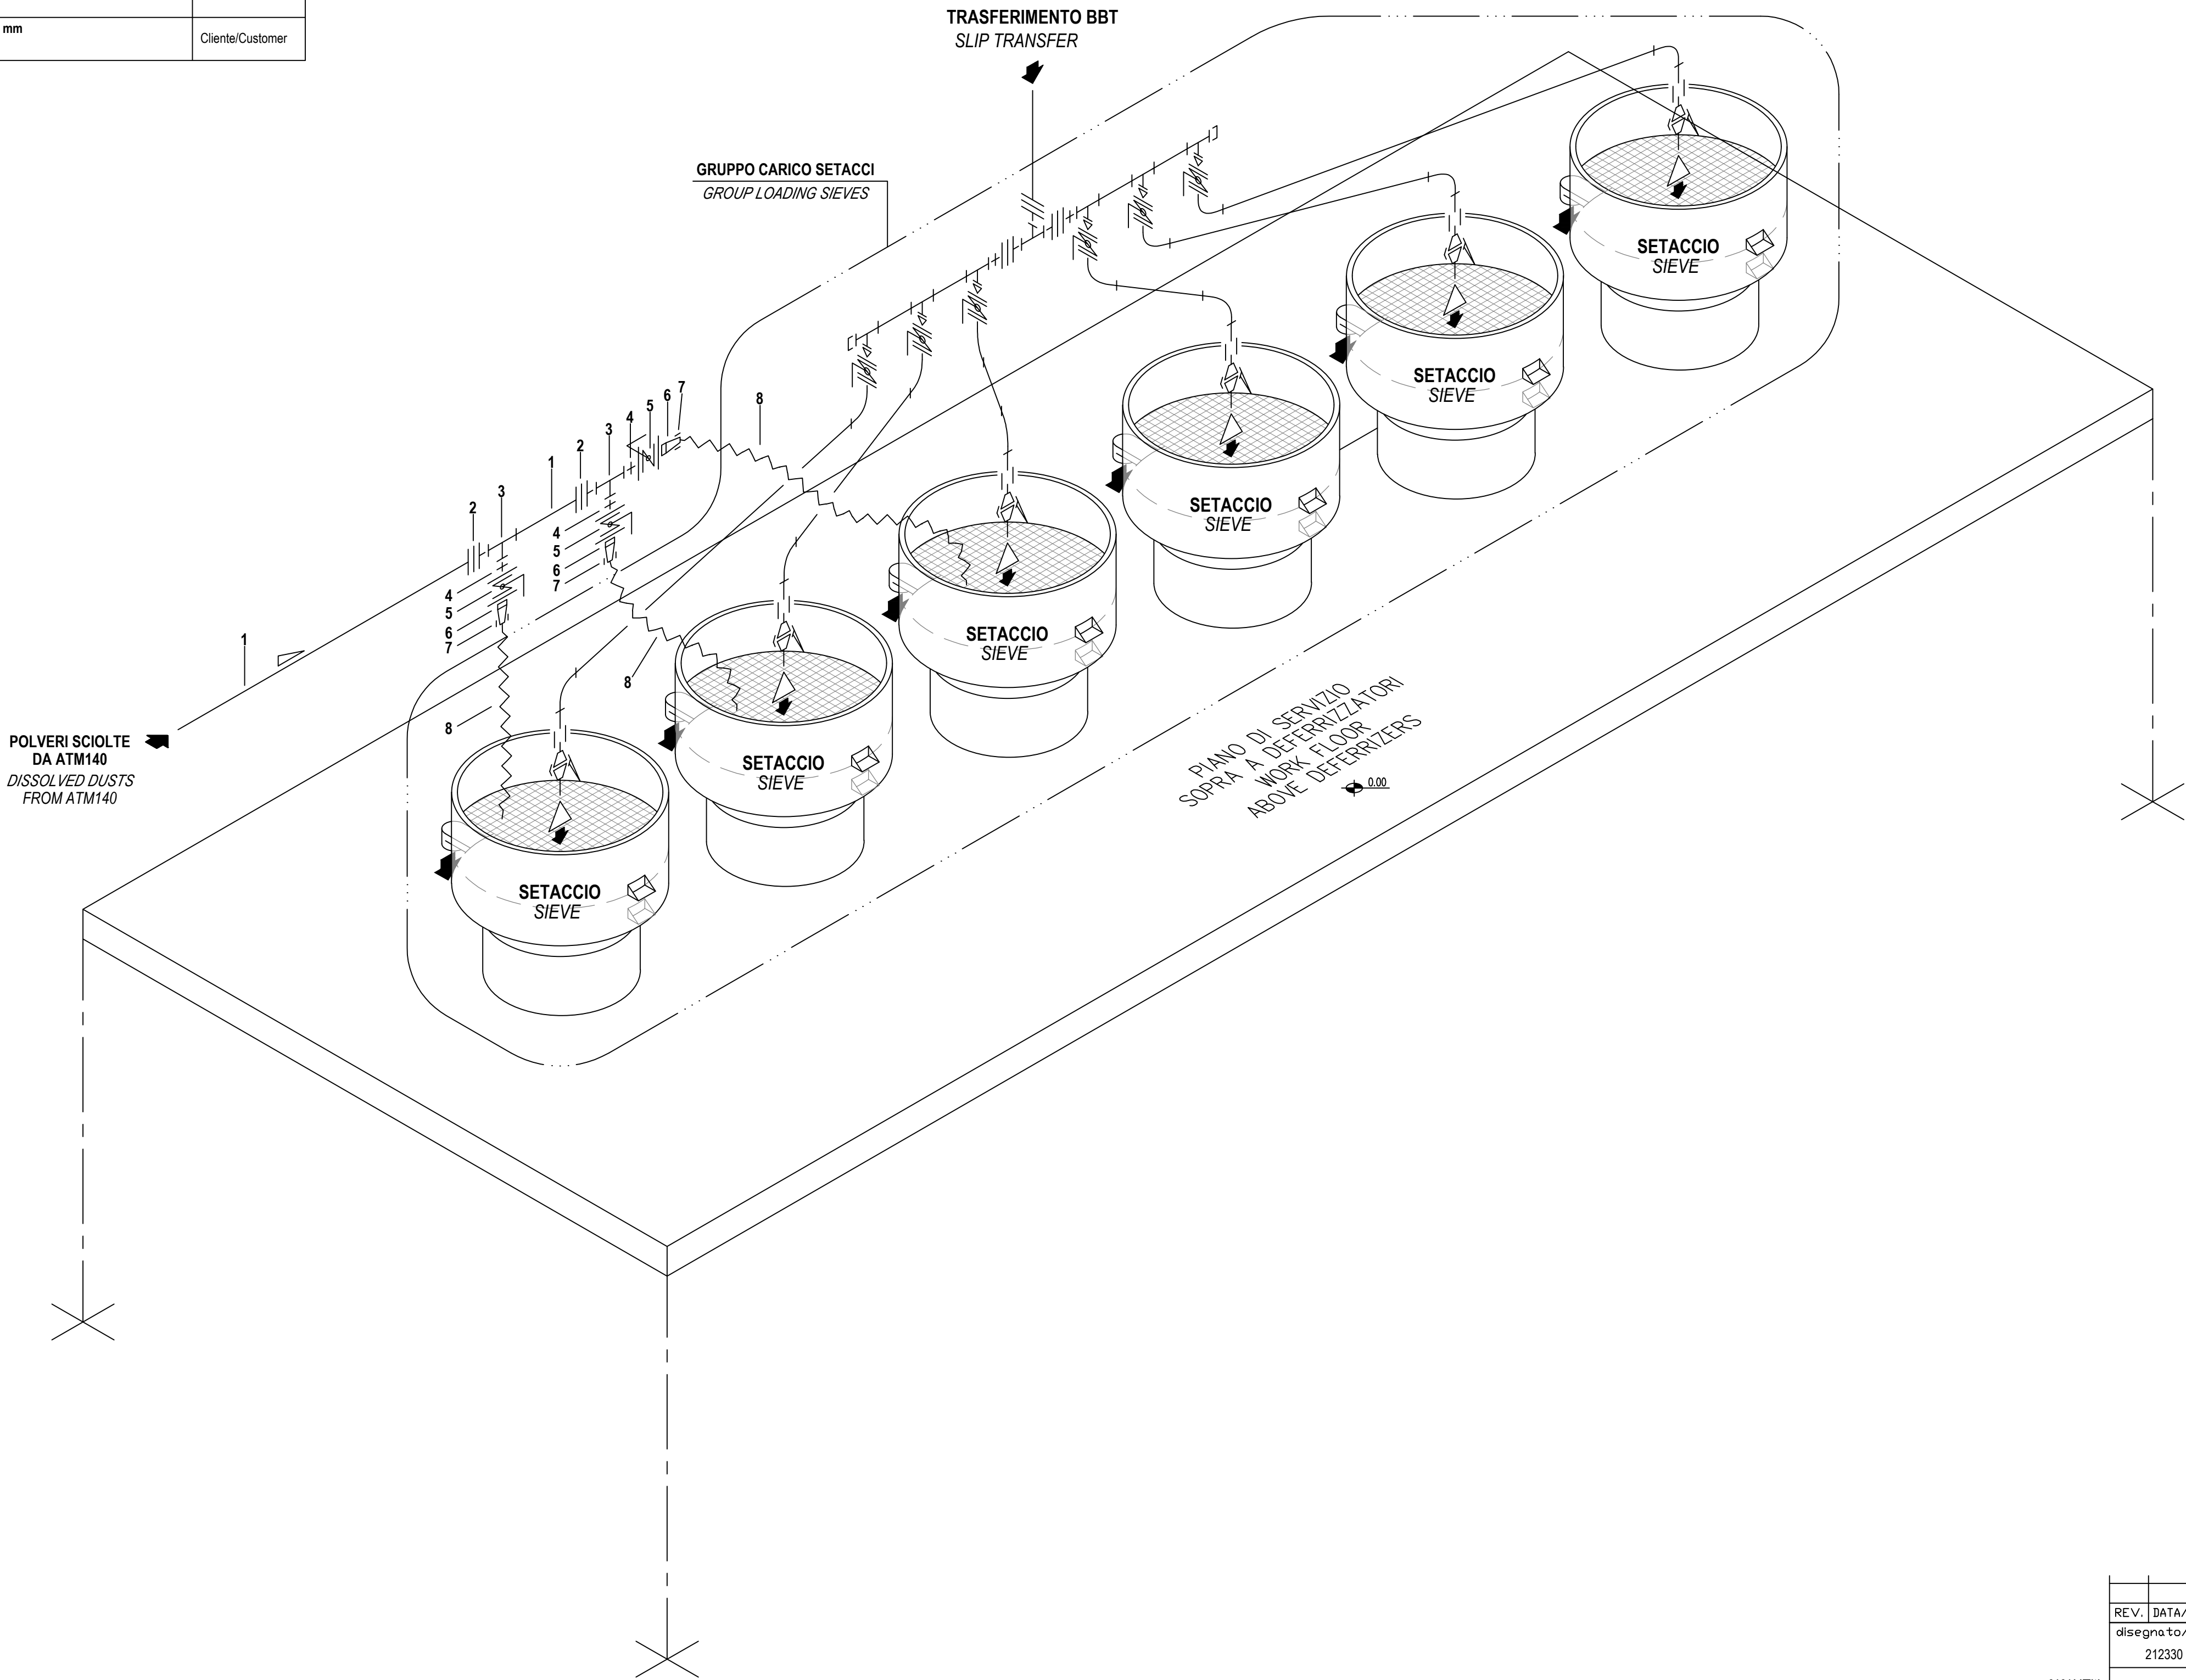
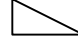


Legenda <i>Item list</i>		
N° / Item	Descrizione / Description	Fornitura / Supply
1	Tubo in acciaio zincato UNI EN 10255 M Ø3" Ø3" UNI EN 10255 M galvanized pipe	Cliente/Customer
2	Bocchettone zincato a sede conica filettato maschio-femmina Ø3" GAS Ø3" GAS male-female-threaded galvanized union with conical seat	Cliente/Customer
3	Ti zincato filettato Ø3" GAS Ø3" GAS threaded galvanized tee	Cliente/Customer
4	Nipplo doppio zincato filettato Ø4" GAS Ø4" GAS threaded galvanized double nipple	Cliente/Customer
5	Valvola a farfalla DN80 completa di controflange zincate con collare filettato Ø3" GAS (N.B.: kv valvola > 350 m3/h) DN80 butterfly valve provided with Ø3" GAS neck-threaded galvanized counterflanges (Note: valve's kv > 350 m3/h)	Cliente/Customer
6	Raccordo portagomma zincato filettato maschio Ø 3" GAS x 80 mm Ø 3" GAS x 80 mm male-threaded galvanized hose-holder connection	Cliente/Customer
7	Collare stringitubo per flessibili DN80 Collar for hose fastening clamp on DN80 flexible pipes	Cliente/Customer
8	Tubo flessibile rinforzato con spirale, diametro interno 80 mm Flexible pipe with stiffening spiral, Øi 80 mm	Cliente/Customer

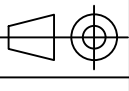

-  **PENDENZA TUBAZIONE = 1.5%**
PIPE SLOPE = 1.5%
- DIMENSIONI E QUOTE IN MILLIMETRI**
ALL DIMENSIONS ARE "MILLIMETERS"
 - PER LA PRESSIONE NOMINALE DELLE TUBAZIONI FARE RIFERIMENTO ALLO SCHEMA DI FLUSSO P22159A100001C, SALVO OVE ESPLICITAMENTE INDICATO**
FOR PIPING NOMINAL PRESSURE REFER TO FLOW SHEET P22159A100001C, EXCEPT WHERE EXPRESSLY INDICATED
 - MONTARE ORIZZONTALMENTE L'ALBERO DI COMANDO DELLE VALVOLE A FARFALLA**
INSTALL HORIZONTALLY THE CONTROL SHAFT OF THE BUTTERFLY VALVES
 - CONNESSIONI FLANGIATE COMPRENSIVE DI GUARNIZIONI E BULLONI**
FLANGED CONNECTIONS PROVIDED WITH GASKETS AND BOLTS
 - IL CLIENTE DEVE PROVVEDERE A COLLEGARE I PUNTI DI INGRESSO E USCITA LAVAGGI A I RISPETTIVI PUNTI DI UTILIZZO MEDIANTE TUBIFLESSIBILI SPIRALATI E FASCETTE**
CUSTOMER MUST PROVIDE TO CONNECT WASHING INLET AND OUTLET POINTS TO RESPECTIVE USER POINTS BY SPIRALIZED FLEXIBLE PIPES AND CABLE CLAMPS
 - REALIZZARE LA TUBAZIONE A REGOLA D'ARTE E SECONDO SPECIFICHE**
REALIZE THE PIPING PERFECTLY AND ACCORDING TO SPECIFICATIONS

%%Utile:
%%UDISSOLVED DUSTS FEEDING
%%UPIPING TO VIBRATING SIEVES
%%UALIGNED ABOVE SERVICE FLOOR%%u

REV.	DATA/DATE	ZONA/ZONE	REVISIONI/REVISIONS			DA/BY	VISTO/CKD
disegnato/dwn	visto/ckd	data/date	scala/scale	---	NTS	sostituisce il n./it replaces no.	
212330	2926	07/2023					
			IMPIANTO PLANT	LASSELSBERGHER Stab.BOROVANY			
			DENOMIN. TITLE	TUBAZIONE DI ALIMENTAZIONE POLVERI SCIOLTE A SETACCI VIBRANTI ALLINEATI SU PIANO DI SERVIZIO			
			Proprietà riservata. Riproduzione vietata. La ditta tutela i propri diritti sui disegni a termini di legge. All rights reserved - Drawings cannot be reproduced in any way. Failure to do so will entitle Sacmi to take legal action.	CODICE CODE	PARTE PART	VERS VERS	
				P22159A100	Q10	A	