


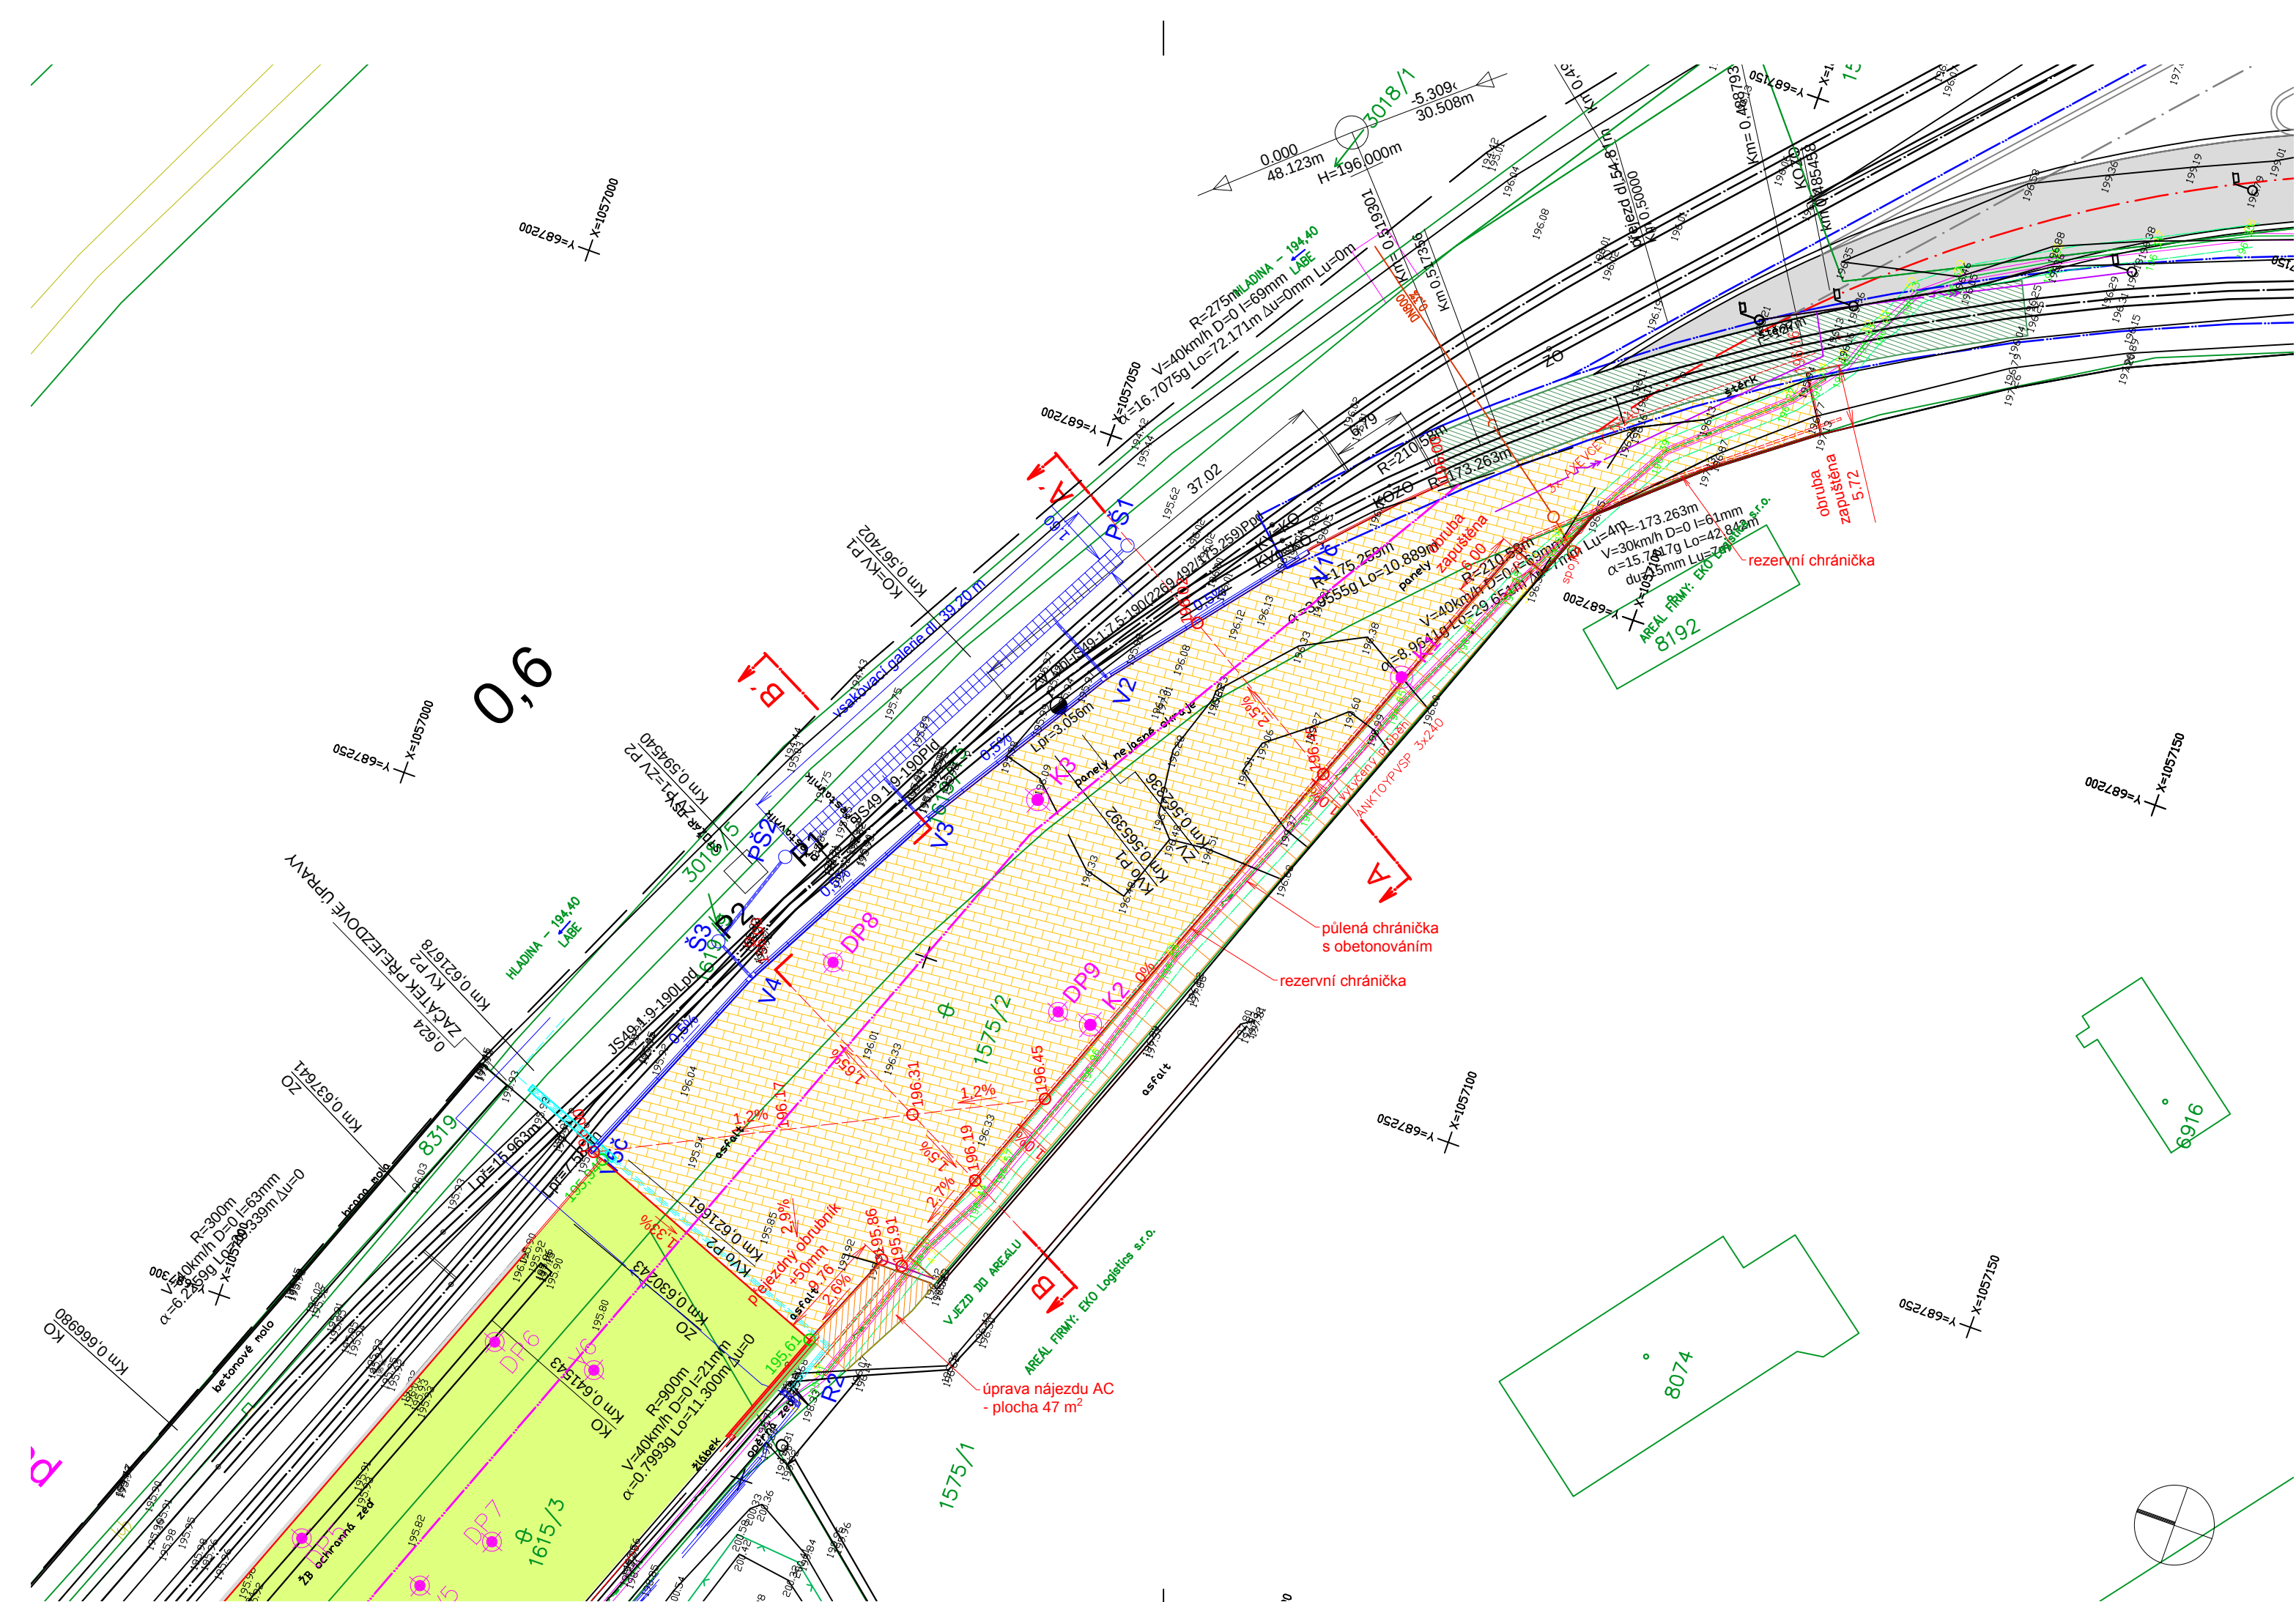

- LEGENDA:
- HRANICE VSMP
 - OSA KOLEJE
 - SO320 PŘÍJEZDNÍ KOMUNIKACE *)
 - PŘEJEZDOVÁ ÚPRAVA **)
 - REKONSTRUKCE PANELOVÉ PLOCHY (DLAŽBA)
 - REKONSTRUKCE PANELOVÉ PLOCHY (PANELY)
 - VSAKOVACÍ GALERIE
 - ÚPRAVA NÁJEZDU AC
 - ROZHRAŇÍ SANACE PODLOŽÍ
 - RIGOL ***)
 - PLOCHA ***)

- SÍŤ:
- výtokové potrubí lapolů PP X-STREAM DN 800 mm, EKO Logistics s.r.o.
 - kabel VN v majetku Lučebních závodů Draslovka a jeho OP
 - odkopávky a hloubené vykopávky v OP kabelu budou prováděny ručně
 - kabel bude v celé délce uložen do půlených chrániček s obetonováním
 - rozvod nn přístavu (vedení rušené*)
 - přeložka rozvodu nn přístavu *)

*) objekt je součástí stavby "Dokončení překladiště KD Kolín - SO 320 Příjezdná komunikace" (2021)

**) objekt byl zřízen jako součást stavby "Dokončení překladiště KD Kolín - Modernizace koleje č. 1 v úseku od km 0,160 do km 0,540" (2019)

***) objekt je součástí SO 111.2 Manipulační a skladovací plocha - východní část stavby "Dokončení překladiště KD Kolín - Rampa pro překládku kontejnerů a manipulační plochy" (2021)

- DIAGNOSTIKA:
- V6 PRŮZKUMNÉ VRTY (2019)
 - K3 KOPANÉ SONDY (2020)
 - DP8 DYNAMICKÁ PENETRACE (2021)

C. SITUAČNÍ VÝKRESY

ZODP. PROJ.:	ING. JAN JEŽEK			ING. JAN JEŽEK	
NAVRHL:	ING. JAN JEŽEK			Bajkalská 672/14	
KRESLIL:	ING. JAN JEŽEK			100 00 Praha 10	
KONTROLA:	ING. JAN JEŽEK			AO ČKAIT:	0004685
KRAJ: Středočeský				IČ:	6310 5675
OBJEDNATEL: T-PORT, spol. s r.o., Jankovcova 1627/16a , 170 00 Praha 7				DIČ:	CZ530906153
Dokončení překladiště KD Kolín - modernizace povrchové úpravy u spojovací koleje				DATUM:	07/2021
				ZAKÁZKA:	532/2019
				STUPEŇ:	PDPS
				FORMÁT:	3A4
KOORDINAČNÍ SITUAČNÍ VÝKRES		ČÁST DOK.:	C	MĚŘITKO:	PŘÍL.Č.:
				1 : 500	3