


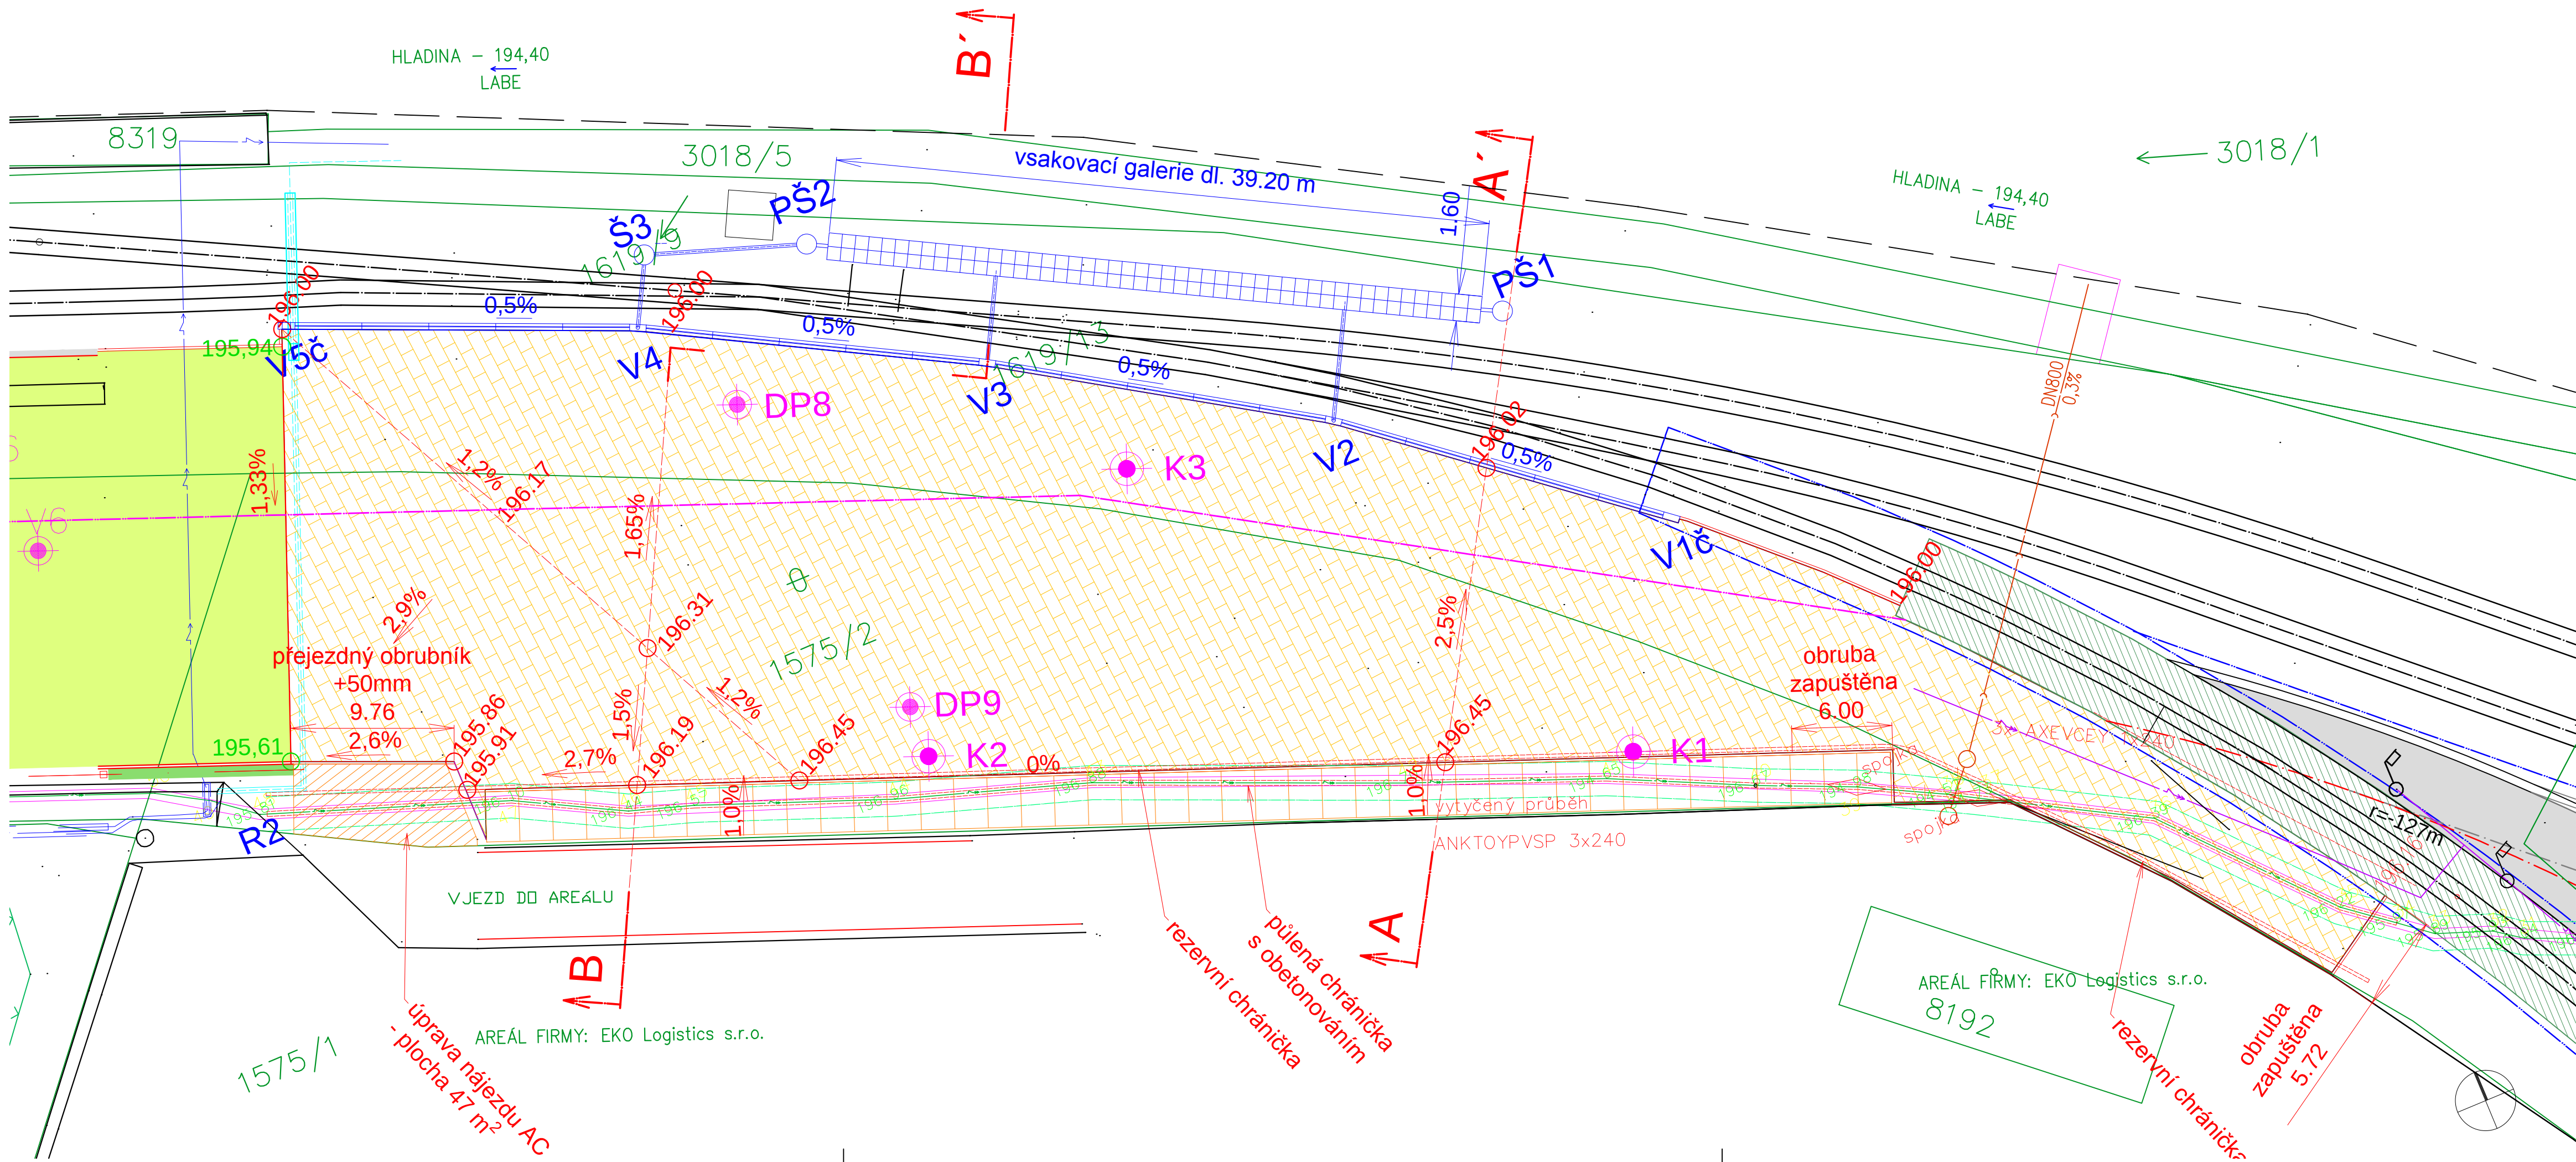

LEGENDA:

- HRANICE VSMP
- OSA KOLEJE
- SO320 PŘÍJEZDNÍ KOMUNIKACE *)
- PŘEJEZDOVÁ ÚPRAVA **)
- REKONSTRUKCE PANELOVÉ PLOCHY (DLAŽBA)
- REKONSTRUKCE PANELOVÉ PLOCHY (PANELY)
- VSAKOVACÍ GALERIE
- ÚPRAVA NÁJEZDU AC
- ROZHRANÍ SANACE PODLOŽÍ
- RIGOL ***)
- PLOCHA ***)

SITĚ:

- výtokové potrubí lapolů PP X-STREAM DN 800 mm, EKO Logistics s.r.o.
- kabel VN v majetku Lučebních závodů Draslovka a jeho OP
- odkopávky a hloubené vykopávky v OP kabelu budou prováděny ručně
- kabel bude v celé délce uložen do půlených chráničků s obetonováním
- rozvod nn přístavu (vedení rušené*)
- přeložka rozvodu nn přístavu *)

*) objekt je součástí stavby "Dokončení překladiště KD Kolín - SO 320 Příjezdná komunikace" (2021)

**) objekt byl zřízen jako součást stavby "Dokončení překladiště KD Kolín - Modernizace koleje č. 1 v úseku od km 0,160 do km 0,540" (2019)

**) objekt je součástí SO 111.2 Manipulační a skladovací plocha - východní část stavby "Dokončení překladiště KD Kolín - Rampa pro překládku kontejnerů a manipulační plochy" (2021)

DIAGNOSTIKA:

- V6 PRŮZKUMNÉ VRTY (2019)
- K3 KOPANÉ SONDY (2020)
- DP8 DYNAMICKÁ PENETRACE (2021)

C. SITUAČNÍ VÝKRESY

ZODP. PROJ.:	ING. JAN JEŽEK			ING. JAN JEŽEK
NAVRHL:	ING. JAN JEŽEK			Bajkalská 672/14
KRESLIL:	ING. JAN JEŽEK			100 00 Praha 10
KONTROLA:	ING. JAN JEŽEK			
KRAJ: Středočeský			AO ČKAIT:	0004685
			IČ:	6310 5675
			DIČ:	CZ530906153
OBJEDNATEL: T-PORT, spol. s r.o., Jankovcova 1627/16a, 170 00 Praha 7			DATUM:	07/2021
			ZAKÁZKA:	532/2019
			STUPĚN:	PDPS
			FORMÁT:	3A4
			MĚŘITKO:	1 : 250
			PŘÍL. Č.:	2
SITUACE	ČÁST DOK.:	D.2.1		