



ŘEZ A-A' - km 0,550

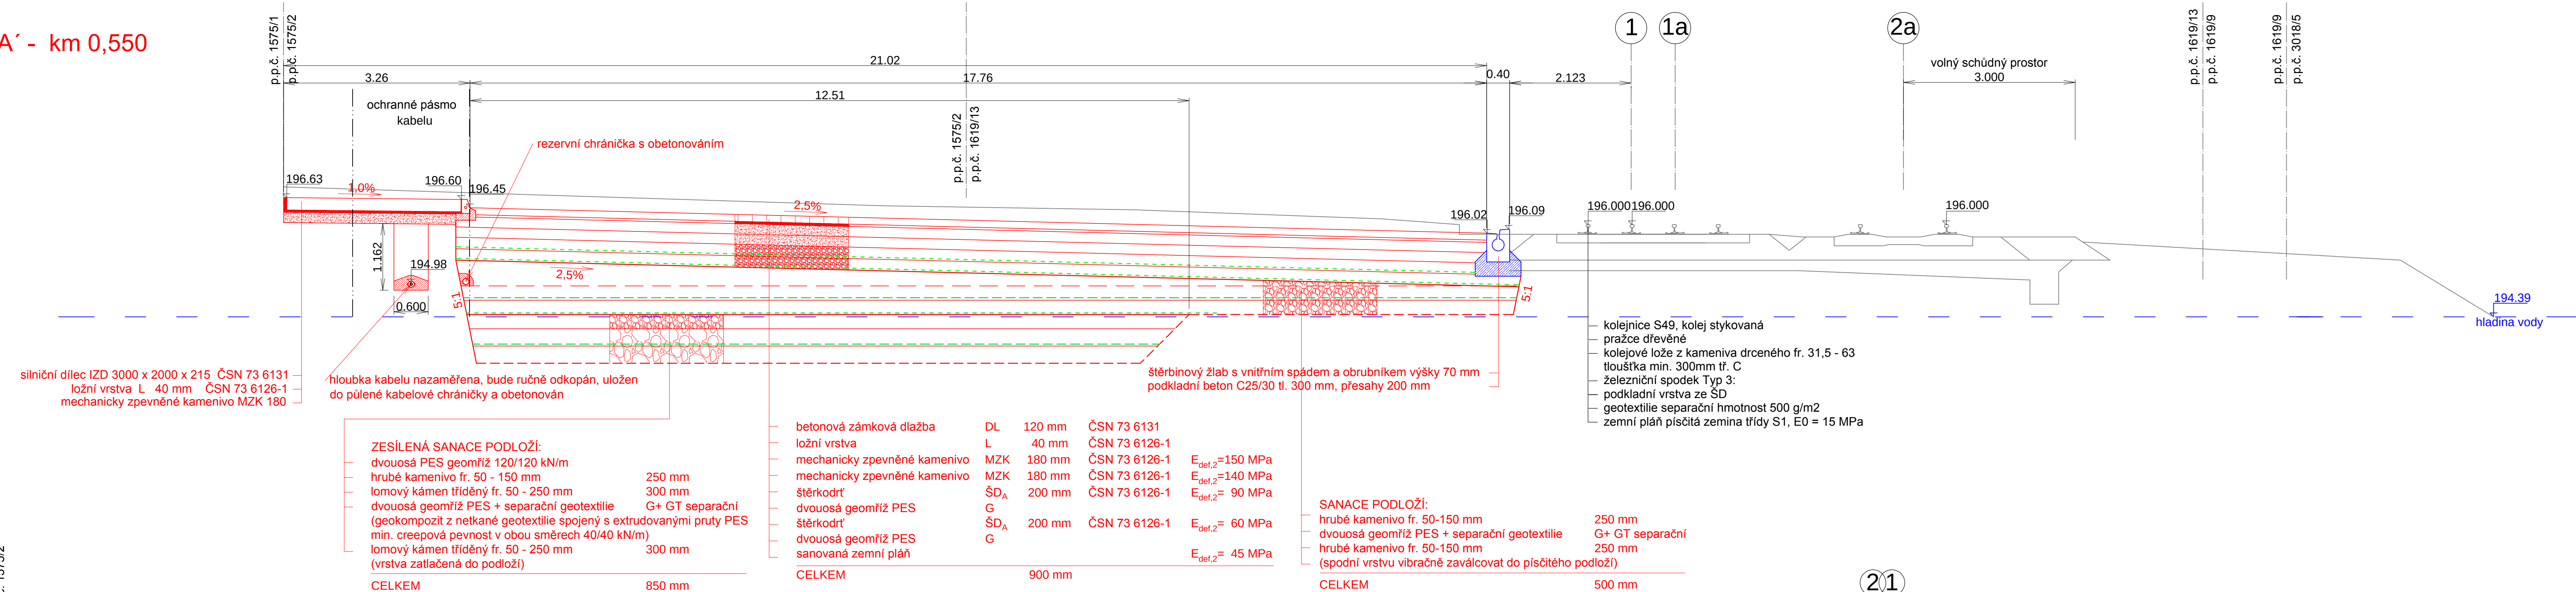


ŘEZ B-B' - km 0,600

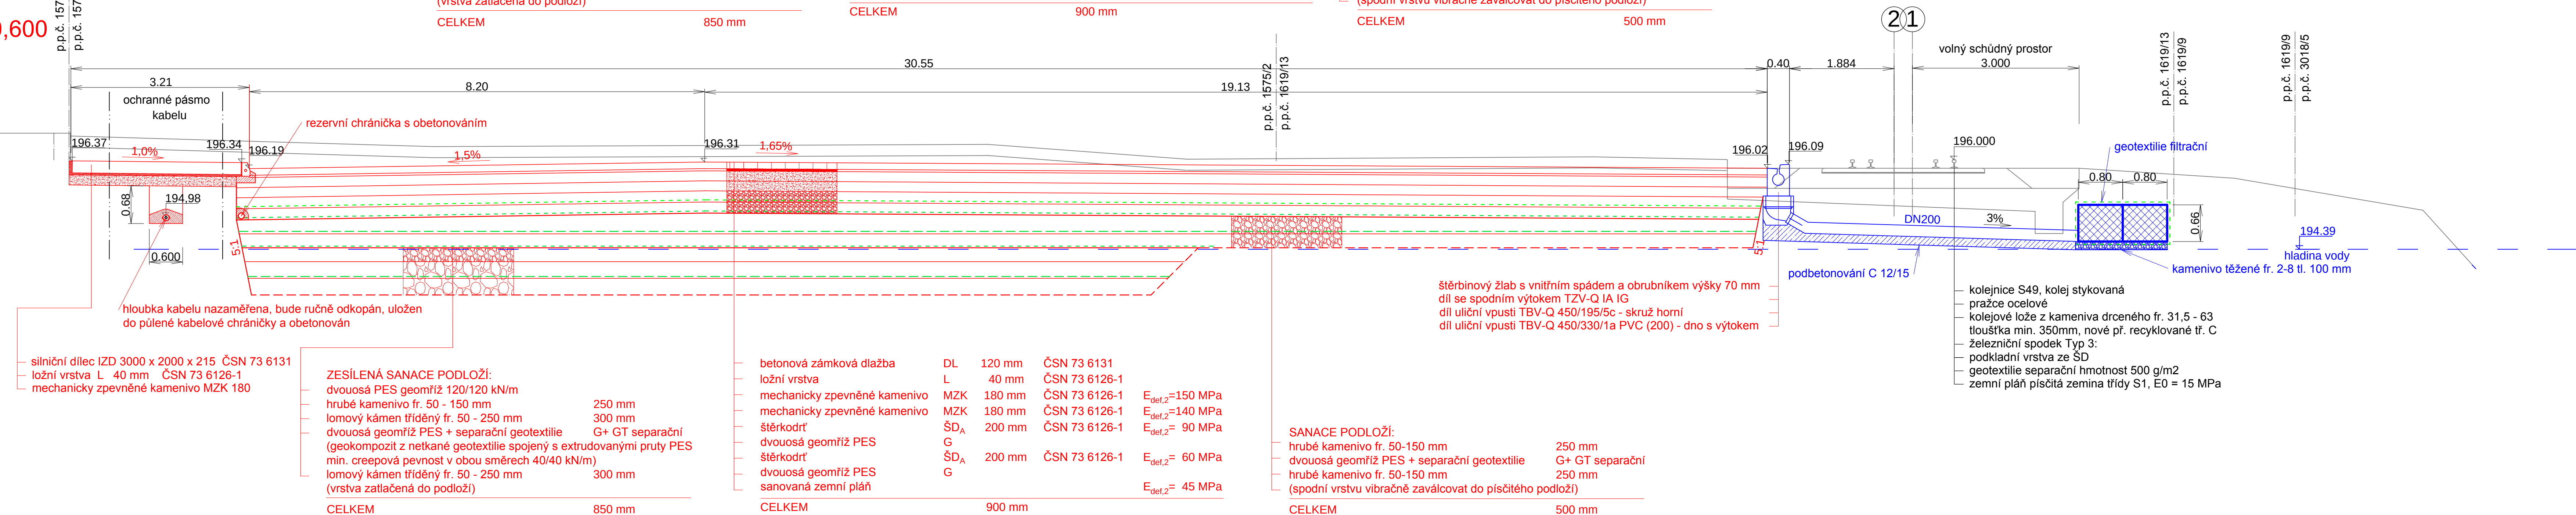

D.2 STAVEBNÍ ČÁST

D.2.1 SO 01 REKONSTRUKCE PANELOVÉ PLOCHY

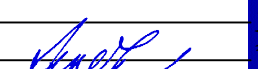ZODP. PROJ.:	ING. JAN JEŽEK			ING. JAN JEŽEK
NAVŘHL:	ING. JAN JEŽEK			Bajalská 672/14
KRESLIL:	ING. JAN JEŽEK			100 00 Praha 10
KONTROLA:	ING. JAN JEŽEK			
KRAJ: Středočeský			AO ČKAIT:	0004685
			IC:	6310 5675
			DIC:	CZ53096153
OBJEDNATEL: T-PORT, spol. s r.o., Jankovcova 1627/16a, 170 00 Praha 7			DATUM:	07/2021
Dokončení překladiště KD Kolín modernizace povrchové úpravy u spojovací koleje			ZAKÁZKA:	532/2019
			STUPEŇ:	PDPS
			FORMAT:	8A4
			MÉRITKO:	1 : 50
CHARAKTERISTICKÉ PŘÍČNÉ REZY		ČAST DOK.:	D.2.1	
				3