


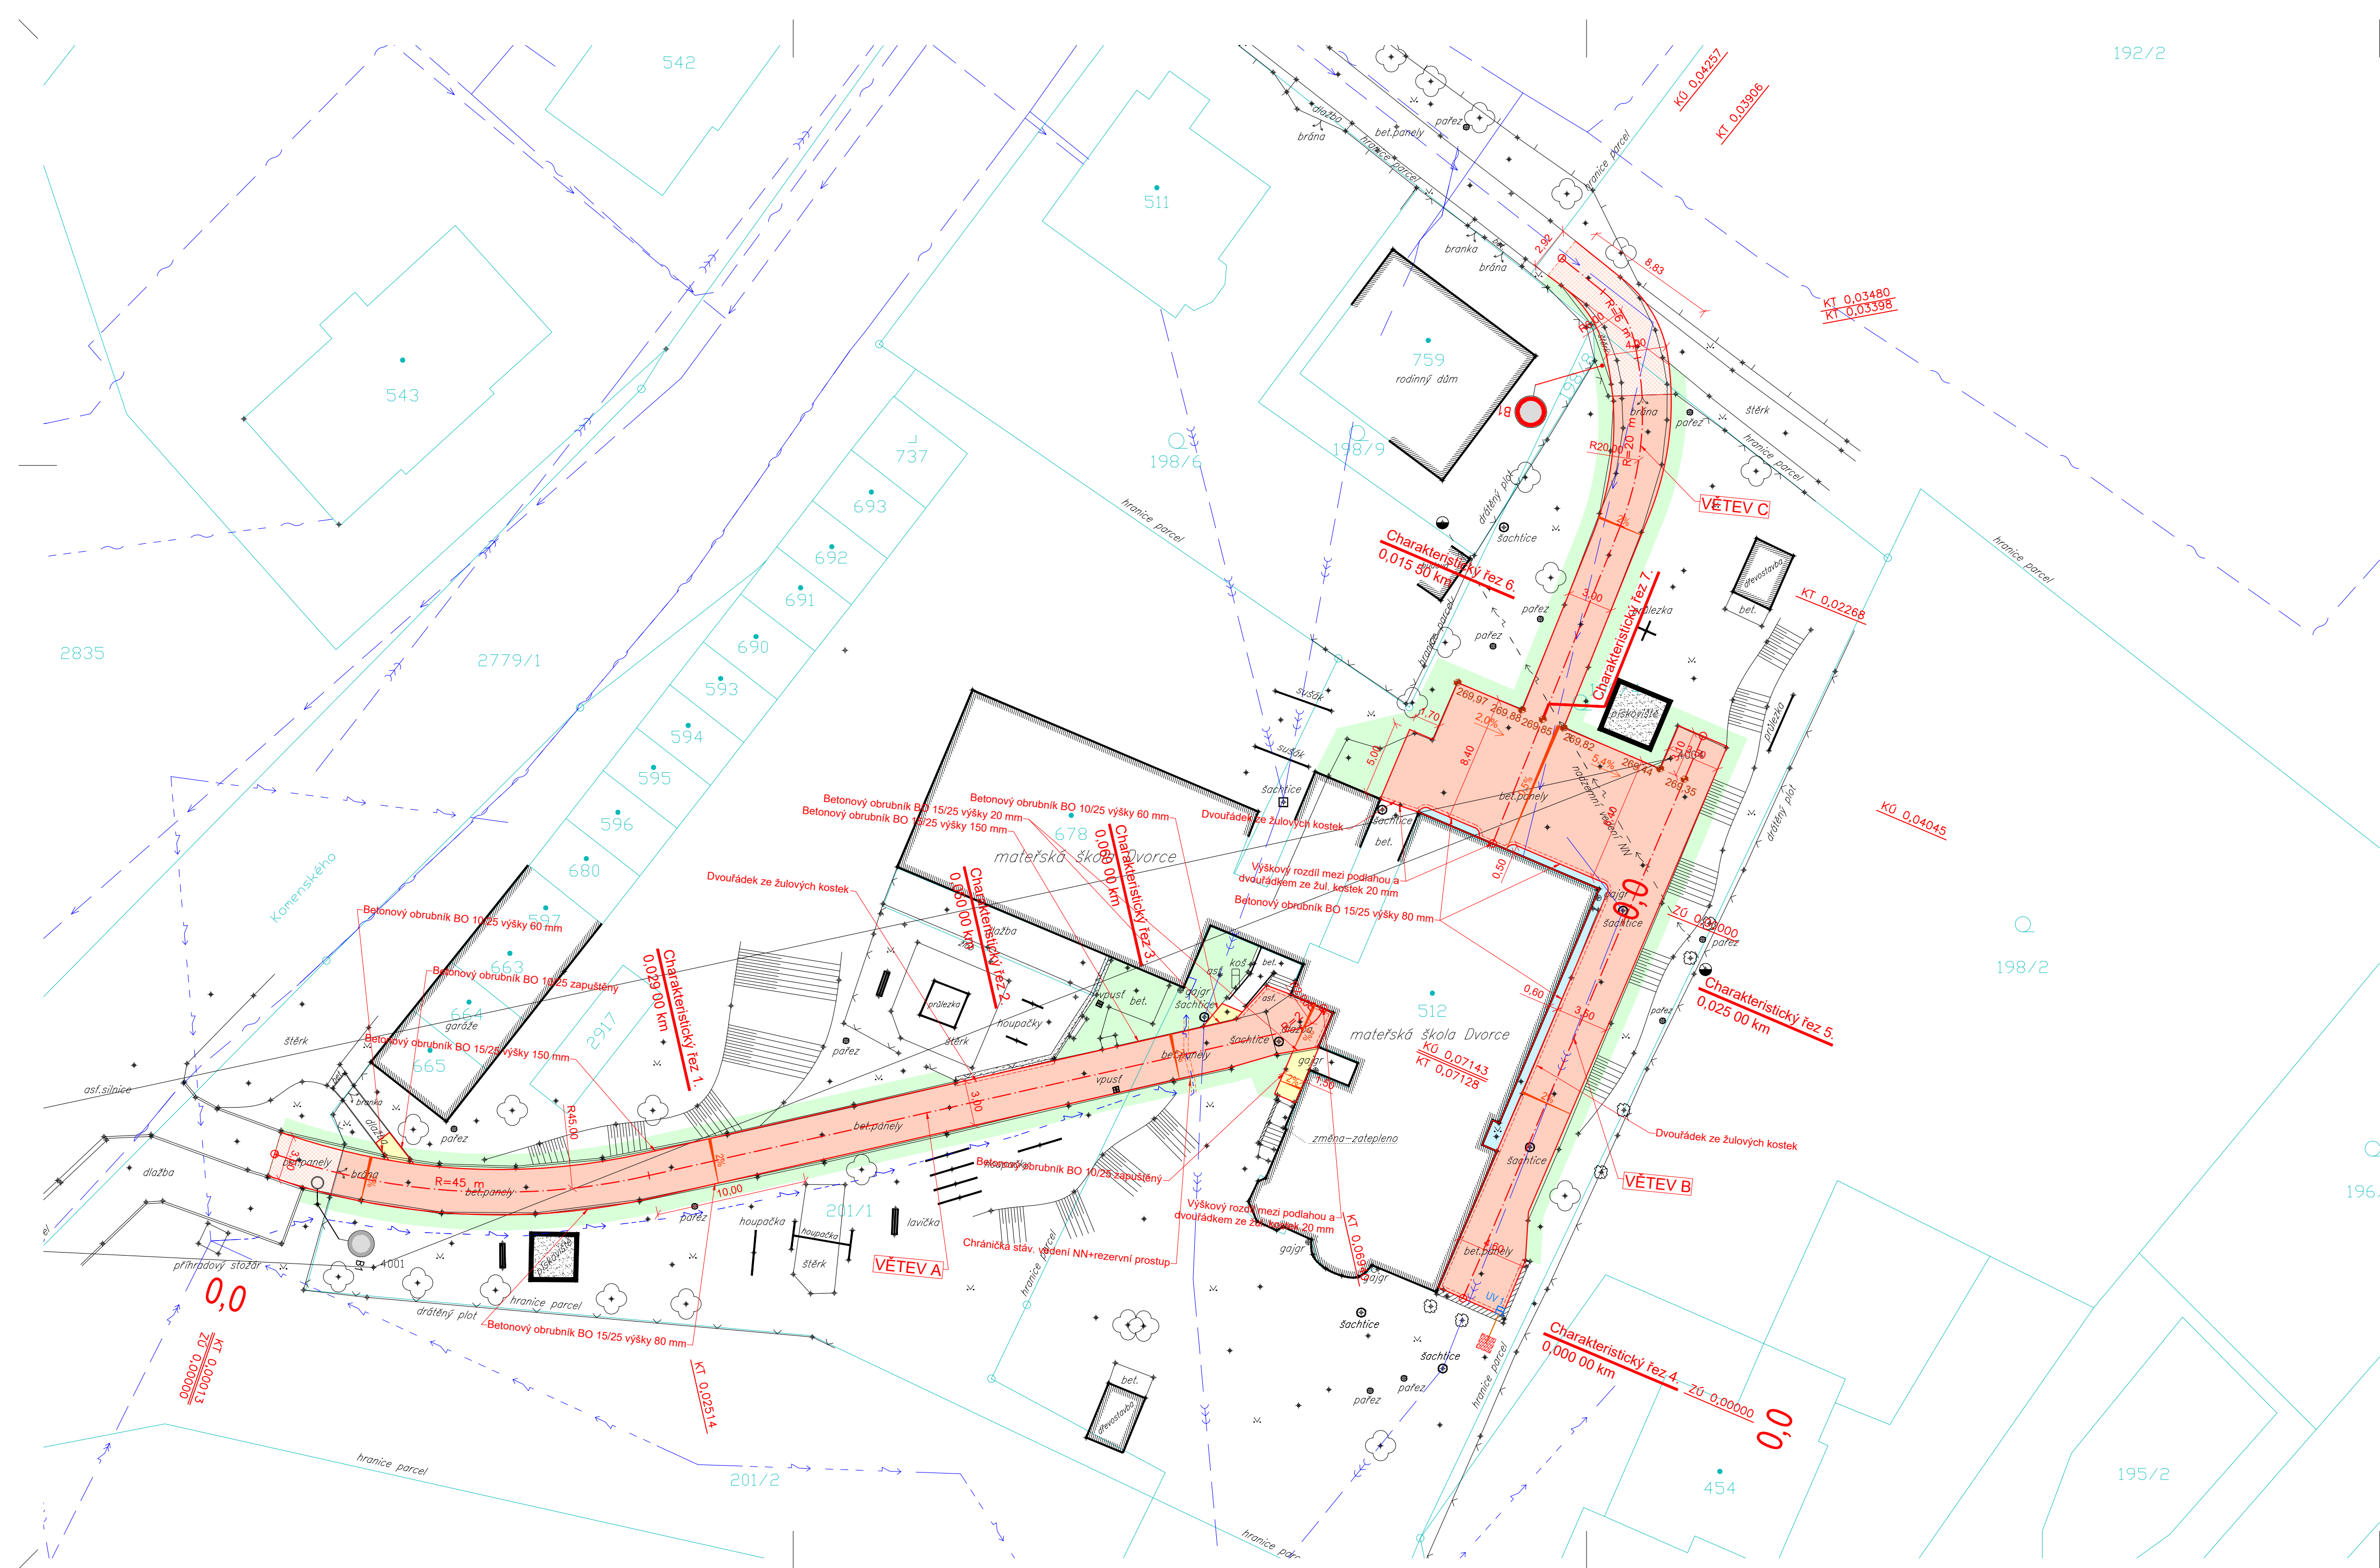

LEGENDA STÁVAJÍCÍCH INŽENÝRSKÝCH SÍTÍ:

- Sdělovací vedení - podzemní (CETIN)
- Sdělovací vedení - nadzemní (CETIN)
- Vedení NN - nadzemní (ČEZ)
- Vedení NN - podzemní (ČEZ)
- Vedení VN - nadzemní (ČEZ)
- Vodovod (Obec Dvorce)
- Kanalizace jednotna (Obec Dvorce)

LEGENDA:

- KATASTR NEMOVITOSTÍ
- STÁVAJÍCÍ POLOHOPIS A VÝŠKOPIS
- CHODNÍK (BETONOVÁ DLAŽBA TL. 60 mm - ŠEDÁ BARVA)
- ÚČELOVÁ KOMUNIKACE - VEŘEJNĚ NEPŘÍSTUPNÁ (ASFALTOVÝ KRYT)
- ÚČELOVÁ KOMUNIKACE - VEŘEJNĚ PŘÍSTUPNÁ - SOUVISLÁ ÚDRŽBA KRYTU (ASFALTOVÝ KRYT)
- KAČÍREK
- NAVRŽENÁ ZELEŇ
- NAVRŽENÝ VÝŠKOPIS
- NAVRŽENÁ ULIČNÍ VPUSŤ

ZODP. PROJEKTANT: ING. LADISLAV ZAHRADNÍČEK		
VYPRACOVAL: ING. LADISLAV ZAHRADNÍČEK		
KONTROLOVAL: BARBORA KYŠKOVÁ		
PROJEKTANT OBJEKTU: C. SITUAČNÍ VÝKRESY		
INVESTOR: OBEC DVORCE, NÁMĚSTÍ 13, 793 68 DVORCE	MÍSTO STAVBY: DVORCE	
NÁZEV AKCE: REKONSTRUKCE ÚČELOVÝCH KOMUNIKACÍ V OBJEKTU MATEŘSKÉ ŠKOLY DVORCE	KATASTRÁLNÍ ÚZEMÍ: DVORCE U BRUNTÁLU	
STAVEBNÍ OBJEKT:	PARCELNÍ ČÍSLO: 201/1, 201/2, 512, 198/4, 192/2	
JMÉNO VÝKRESU: KOORDINAČNÍ SITUAČNÍ VÝKRES	ČÁST: STAVEBNÍ DATUM: ČERVEN 2020 ARCHIVNÍ ČÍSLO:	FORMÁT: 840/420 STUPEŇ: DSP+DPS
	MĚŘÍTKO: 1:250	ČÍSLO VÝKRESU: C.3