



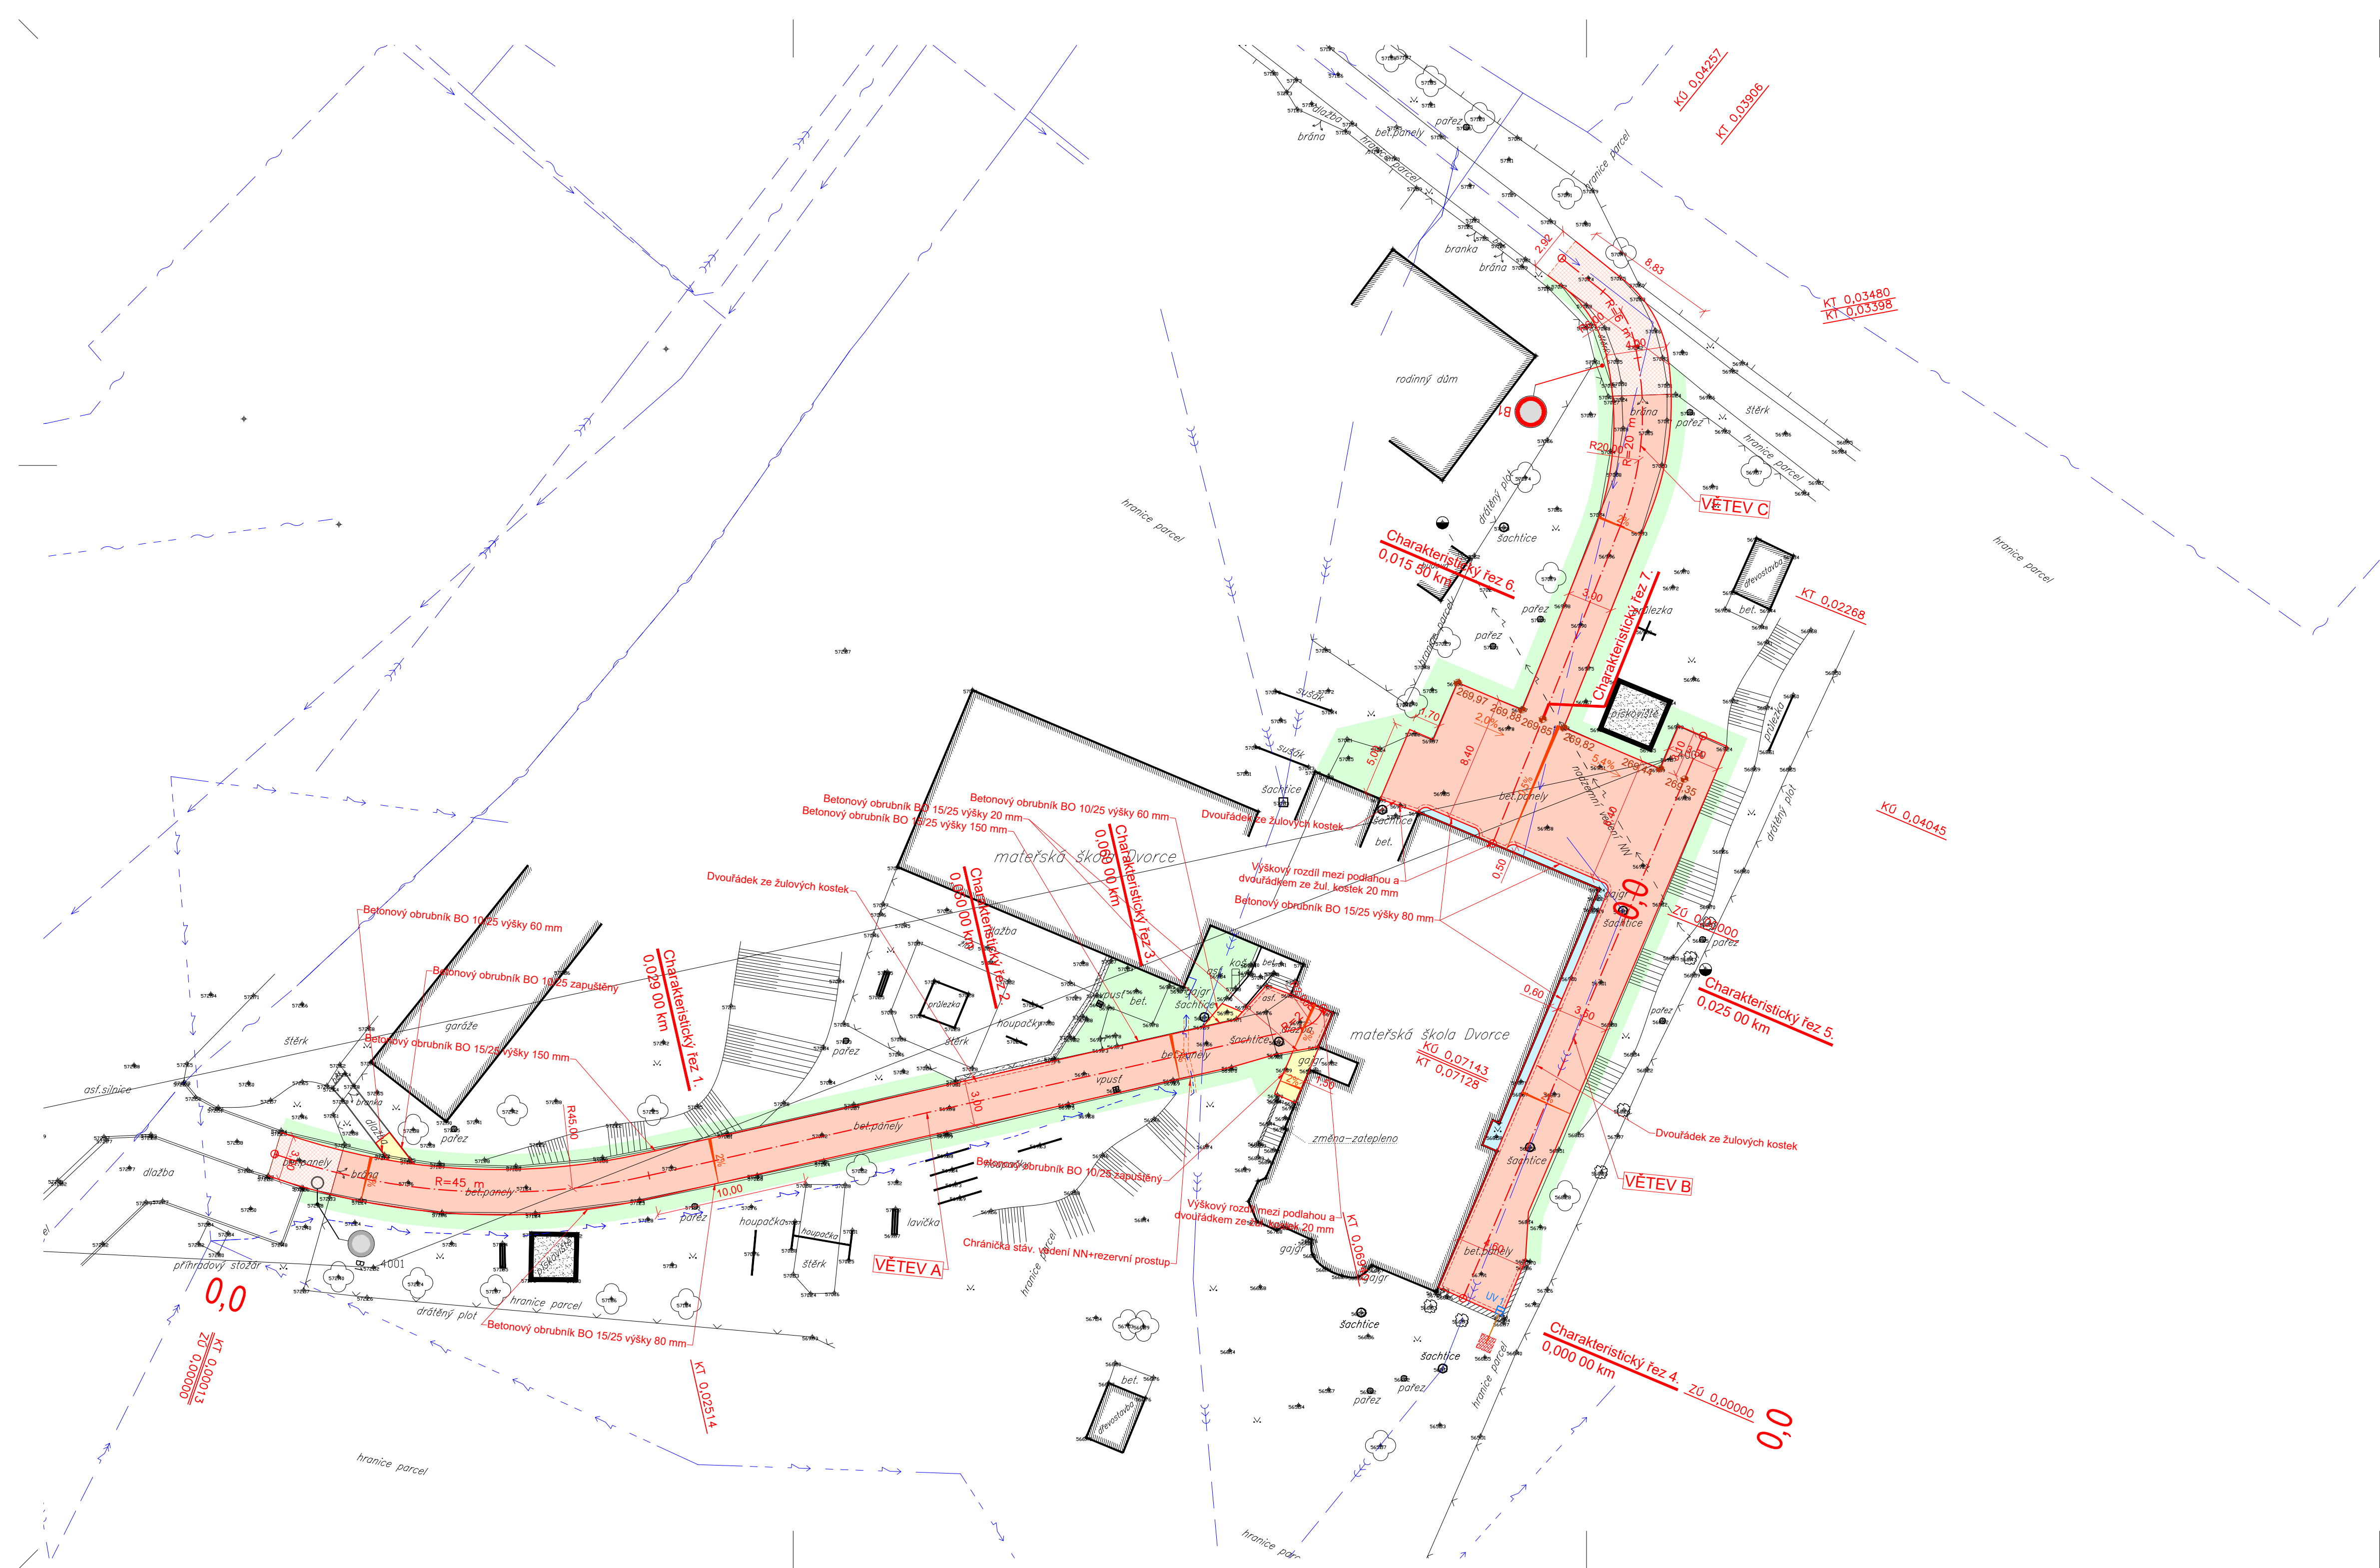

- LEGENDA STÁVAJÍCÍCH INŽENÝRSKÝCH SÍTÍ:
- Sdělovací vedení - podzemní (CETIN)
 - Sdělovací vedení - nadzemní (CETIN)
 - Vedení NN - nadzemní (ČEZ)
 - Vedení NN - podzemní (ČEZ)
 - Vedení VN - nadzemní (ČEZ)
 - Vodovod (Obec Dvorce)
 - Kanalizace jednotna (Obec Dvorce)

- LEGENDA:
- KATASTR NEMOVITOSTÍ
 - STÁVAJÍCÍ POLOHOPIS A VÝŠKOPIS
 - CHODNÍK (BETONOVÁ DLAŽBA TL. 60 mm - ŠEDÁ BARVA)
 - ÚČELOVÁ KOMUNIKACE - VEŘEJNĚ NEPŘÍSTUPNÁ (ASFALTOVÝ KRYT)
 - ÚČELOVÁ KOMUNIKACE - VEŘEJNĚ PŘÍSTUPNÁ - SOUVISLÁ ÚDRŽBA KRYTU (ASFALTOVÝ KRYT)
 - KAČÍREK
 - NAVRŽENÁ ZELEŇ
 - NAVRŽENÝ VÝŠKOPIS
 - NAVRŽENÁ ULIČNÍ VPUSŤ

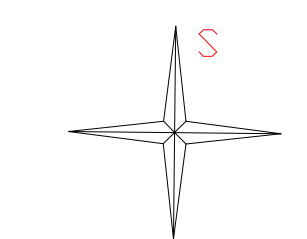

AUTORIZACE:

ZODP. PROJEKTANT: ING. LADISLAV ZAHRADNÍČEK		
VYPRACOVAL: ING. LADISLAV ZAHRADNÍČEK		
KONTROLOVAL: BARBORA KYŠKOVÁ		
PROJEKTANT OBJEKTU: C. SITUACNÍ VÝKRESY		
INVESTOR: OBEC DVORCE, NÁMĚSTÍ 13, 793 68 DVORCE	MÍSTO STAVBY: DVORCE	
NÁZEV AKCE: REKONSTRUKCE ÚČELOVÝCH KOMUNIKACÍ V OBJEKTU MATEŘSKÉ ŠKOLY DVORCE	KATASTRÁLNÍ ÚZEMÍ: DVORCE U BRUNTÁLU	
STAVEBNÍ OBJEKT:	PARCELNÍ ČÍSLO: 201/1, 201/2, 512, 198/4, 192/2	
JMÉNO VÝKRESU: SITUACE	ČÁST: STAVEBNÍ DATUM: ČERVEN 2020 ARCHIVNÍ ČÍSLO:	FORMÁT: 840/420 STUPEŇ: DSP+DPS
	MĚŘITKO: 1:250	ČÍSLO VÝKRESU: D.1.1.b.1