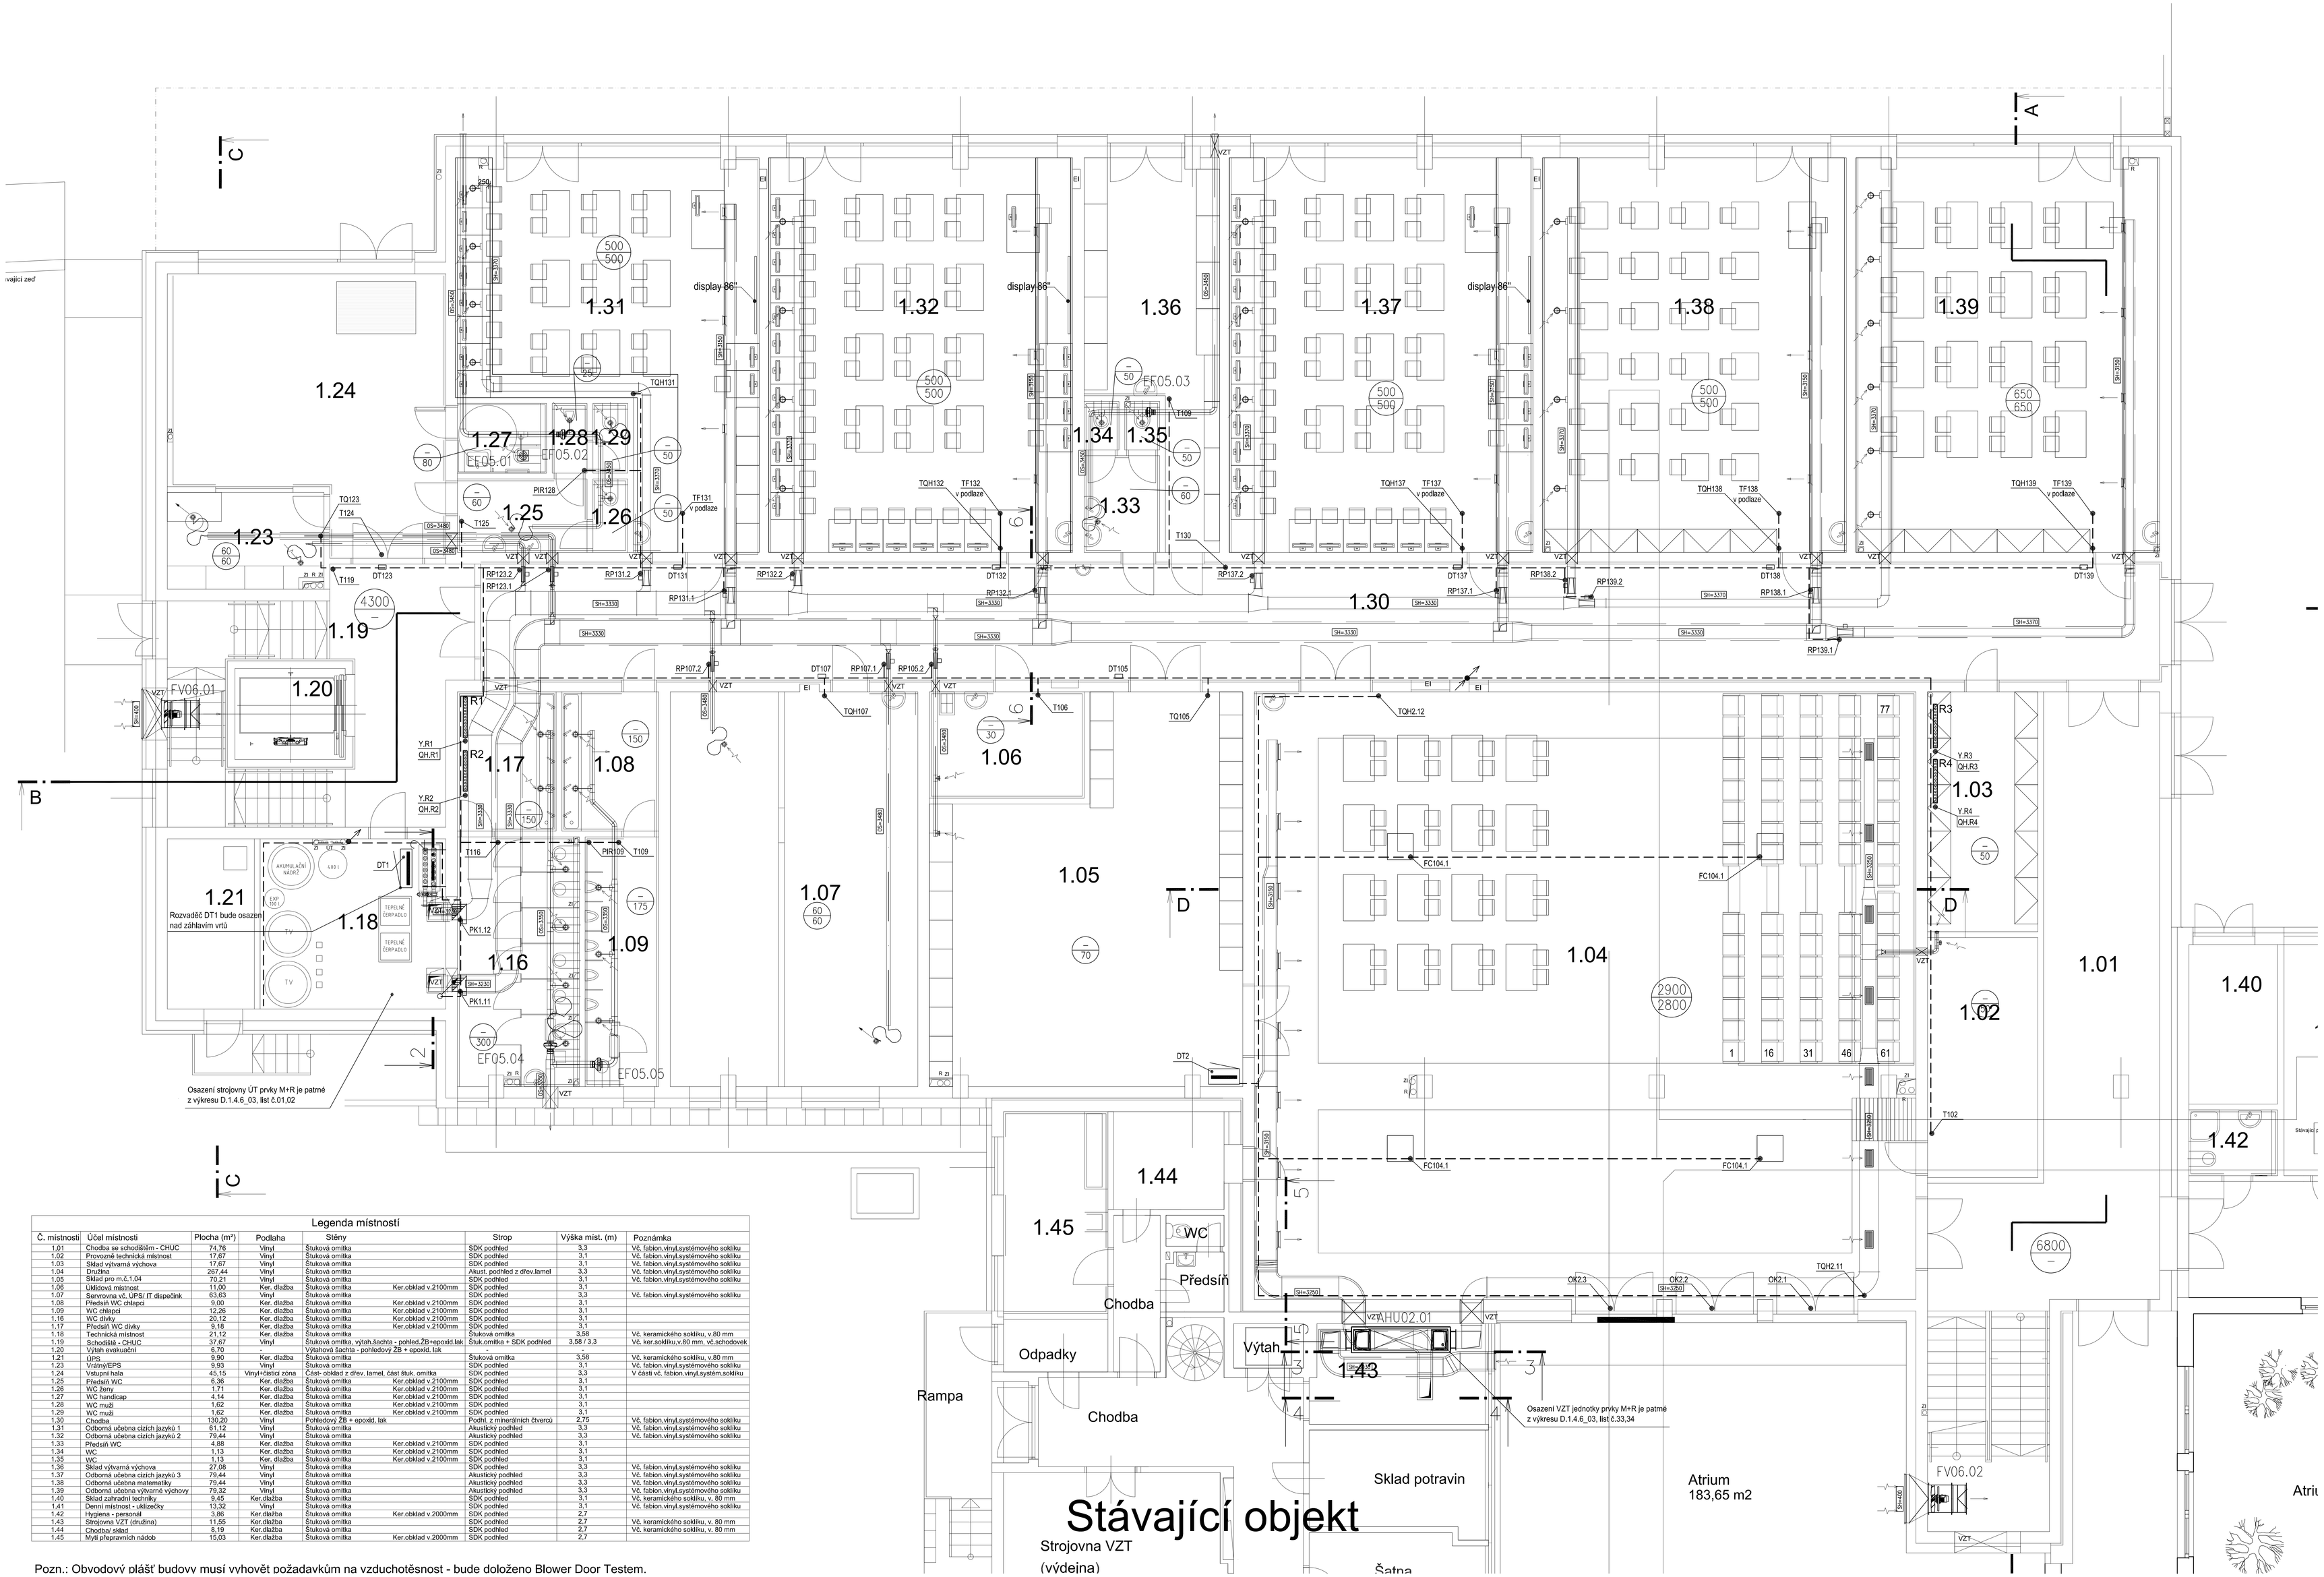

Legenda místností

Č. místnosti	Účel místnosti	Plocha (m²)	Podlaha	Stěny	Strop	Výška míst. (m)	Poznámka
1.01	Chodba se schodištěm - CHUC	74,76	Vinyl	Štuková omítka	SDK podhled	3,3	Vč. fabion.vinyl.systémového soklíku
1.02	Provozně technická místnost	17,67	Vinyl	Štuková omítka	SDK podhled	3,1	Vč. fabion.vinyl.systémového soklíku
1.03	Sklad výtvarná výchova	17,67	Vinyl	Štuková omítka	SDK podhled	3,1	Vč. fabion.vinyl.systémového soklíku
1.04	Družina	267,44	Vinyl	Štuková omítka	Akust. podhled z dřev.lamel	3,3	Vč. fabion.vinyl.systémového soklíku
1.05	Sklad pro m.č.1.04	70,21	Vinyl	Štuková omítka	SDK podhled	3,1	Vč. fabion.vinyl.systémového soklíku
1.06	Úklidová místnost	11,00	Ker. dlažba	Štuková omítka	Ker.obklad v.2100mm	SDK podhled	3,1
1.07	Serverovna vč. UPS/ IT dispečink	63,63	Vinyl	Štuková omítka	SDK podhled	3,3	Vč. fabion.vinyl.systémového soklíku
1.08	Předsíň WC chlapci	9,00	Ker. dlažba	Štuková omítka	Ker.obklad v.2100mm	SDK podhled	3,1
1.09	WC chlapci	12,26	Ker. dlažba	Štuková omítka	Ker.obklad v.2100mm	SDK podhled	3,1
1.16	WC dívky	20,12	Ker. dlažba	Štuková omítka	Ker.obklad v.2100mm	SDK podhled	3,1
1.17	Předsíň WC dívky	9,18	Ker. dlažba	Štuková omítka	Ker.obklad v.2100mm	SDK podhled	3,1
1.18	Technická místnost	21,12	Ker. dlažba	Štuková omítka	Štukové omítka	3,58	Vč. keramického soklíku, v.80 mm
1.19	Schodiště - CHUC	37,67	Vinyl	Štuková omítka, výtah.šachta - pohled.ŽB+epoxid.lak	Štuk.omítka + SDK podhled	3,58 / 3,3	Vč. ker.soklíku,v.80 mm, vč.schodovek
1.20	Výtah evakuační	6,70	-	Výtahová šachta - pohledový ŽB + epoxid. lak	-	-	-
1.21	UPS	9,00	Ker. dlažba	Štuková omítka	Štuková omítka	3,58	Vč. keramického soklíku, v.80 mm
1.23	Vrátnice/EPS	9,93	Vinyl	Štuková omítka	SDK podhled	3,1	Vč. fabion.vinyl.systémového soklíku
1.24	Vstupní hala	45,15	Vinyl+čistící zóna	Část- obklad z dřev. lamel, část štuk. omítka	SDK podhled	3,3	V části vč. fabion.vinyl.systém.soklíku
1.25	Předsíň WC	6,36	Ker. dlažba	Štuková omítka	Ker.obklad v.2100mm	SDK podhled	3,1
1.26	WC ženy	1,71	Ker. dlažba	Štuková omítka	Ker.obklad v.2100mm	SDK podhled	3,1
1.27	WC handicap	4,14	Ker. dlažba	Štuková omítka	Ker.obklad v.2100mm	SDK podhled	3,1
1.28	WC muži	1,62	Ker. dlažba	Štuková omítka	Ker.obklad v.2100mm	SDK podhled	3,1
1.29	WC muži	1,62	Ker. dlažba	Štuková omítka	Ker.obklad v.2100mm	SDK podhled	3,1
1.30	Chodba	130,20	Vinyl	Pohledový ŽB + epoxid. lak	Podhl. z minerálních tvrcců	2,75	Vč. fabion.vinyl.systémového soklíku
1.31	Odborná učebna cizích jazyků 1	61,12	Vinyl	Štuková omítka	Akustický podhled	3,3	Vč. fabion.vinyl.systémového soklíku
1.32	Odborná učebna cizích jazyků 2	79,44	Vinyl	Štuková omítka	Akustický podhled	3,3	Vč. fabion.vinyl.systémového soklíku
1.33	Předsíň WC	4,88	Ker. dlažba	Štuková omítka	Ker.obklad v.2100mm	SDK podhled	3,1
1.34	WC	1,13	Ker. dlažba	Štuková omítka	Ker.obklad v.2100mm	SDK podhled	3,1
1.35	WC	1,13	Ker. dlažba	Štuková omítka	Ker.obklad v.2100mm	SDK podhled	3,1
1.36	Sklad výtvarná výchova	27,08	Vinyl	Štuková omítka	SDK podhled	3,3	Vč. fabion.vinyl.systémového soklíku
1.37	Odborná učebna cizích jazyků 3	79,44	Vinyl	Štuková omítka	Akustický podhled	3,3	Vč. fabion.vinyl.systémového soklíku
1.38	Odborná učebna matematiky	79,44	Vinyl	Štuková omítka	Akustický podhled	3,3	Vč. fabion.vinyl.systémového soklíku
1.39	Odborná učebna výtvarné výchovy	79,32	Vinyl	Štuková omítka	Akustický podhled	3,3	Vč. fabion.vinyl.systémového soklíku
1.40	Sklad zahradní techniky	9,45	Ker.dlažba	Štuková omítka	SDK podhled	3,1	Vč. keramického soklíku, v. 80 mm
1.41	Denní místnost - uklízečky	13,32	Vinyl	Štuková omítka	SDK podhled	3,1	Vč. fabion.vinyl.systémového soklíku
1.42	Hygiena - personál	3,86	Ker.dlažba	Štuková omítka	Ker.obklad v.2000mm	SDK podhled	2,7
1.43	Strojovna VZT (družina)	11,55	Ker.dlažba	Štuková omítka	SDK podhled	2,7	Vč. keramického soklíku, v. 80 mm
1.44	Chodbal sklad	8,19	Ker.dlažba	Štuková omítka	SDK podhled	2,7	Vč. keramického soklíku, v. 80 mm
1.45	Myti přepravních nádob	15,03	Ker.dlažba	Štuková omítka	Ker.obklad v.2000mm	SDK podhled	2,7

Pozn.: Obvodový plášť budovy musí vvhovět požadavkům na vzduchotěsnost - bude doloženo Blower Door Testem.

ZMĚNA	DATUM	POPIS ZMĚNY	JMÉNO

ARCHITEKT PROJEKTU	VYPRACOVAL: Ondřich Škoula	ZODPOVĚDNÝ PROJEKTANT: Ondřich Škoula	KONTROLOVAL: Josef Šonka
MÍSTO STAVBY	– – –		
INVESTOR	Základní škola Tomáše Šobra a Mateřská škola Písek, Šobrova 2070, 397 01 Písek		

MŠEK s. r. o.
Karolíny Světlé 2556
370 04 České Budějovice
tel: +420 387 007 811
e-mail: kan@mse-mail.cz

NÁZEV AKCE	Stavební úpravy za účelem vybudování odborných učeben a komunitní tělocvičny u ZŠ T. Šobra Písek	DOKUMENCE	DPS
		DATUM	06/2023
		POČET FORMÁTŮ	21
STAVEBNÍ OBJEKT	– – –	ZAKÁZKOVÉ ČÍSLO	22124
		ARCHIVNÍ ČÍSLO	– – –
SKUP. ČÁST	D.1.4.6 Měření a regulace	MĚŘÍTKO	– – –
		PAPÍR ČÍSLO	
NÁZEV VÝKRESU	Půdorys 1.NP	ČÍSLO VÝKRESU	D.1.4.6.04