


STEZKA PODÉL SILNICE III/4673 MOKRÉ LAZCE - LHOTA
GEODETICKÝ VÝKRES
M1:500

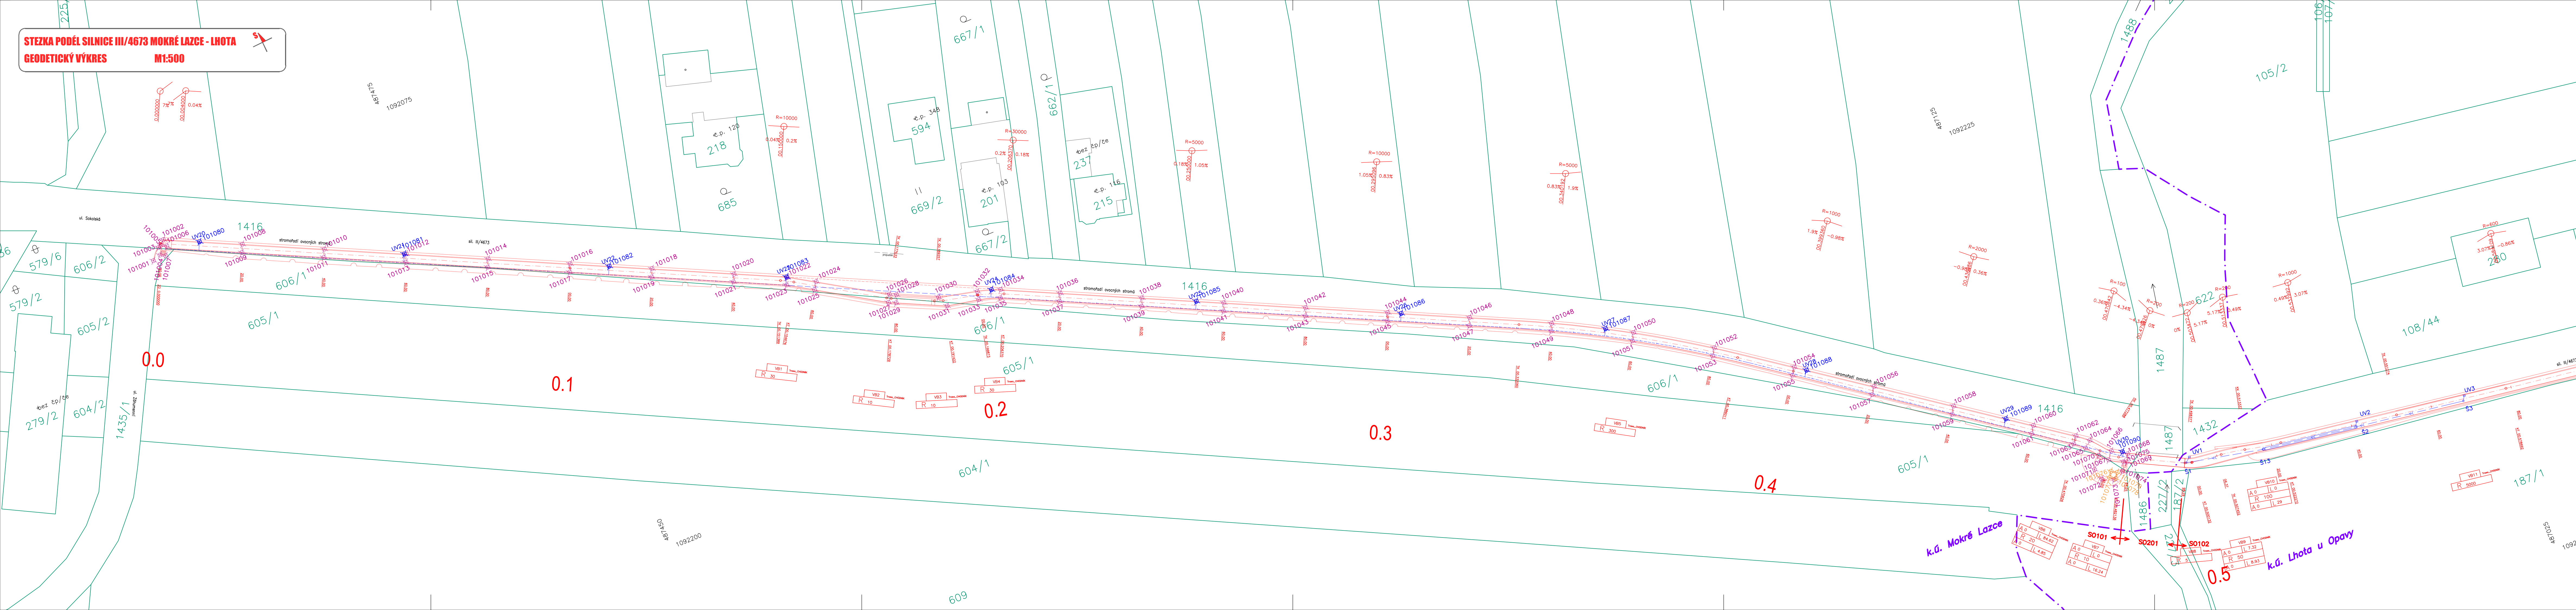

Poznámka:
Souřadnice bodů pro vytyčení stavby jsou doloženy v technické zprávě.
Výpisy směrového a výškového řešení jsou doloženy v technické zprávě.

Souřadnicový systém S-JTSK
Výškový systém Bpv

OBJEDNATEL
Oheč Háj ve Slezsku
Antonína Vaška 86, 747 92 Háj ve Slezsku
Oheč Mokré Lazce
Pavla Krížkovského 158, 747 62 Mokré Lazce

PROJEKTANT
KAMARO PROJEKT
Ing. Kateřina Čecháková – IČO 05771226
Horní Tošanovice 160, 739 53 Hnojník
Hlavní projektant – Ing. Roman Čechák – ČKAIT 1103961

VEDOUcí PROJEKTANT Ing. Kateřina Čecháková
VYPRACOVAL Ing. Kateřina Čecháková
KONTROLOVAL Ing. Roman Čechák

KRAJ Moravskoslezský
KATASTRÁLNÍ ÚZEMÍ Lhota u Opavy (680991), Mokré Lazce (698237)
NÁZEV AKCE: STEZKA PODÉL SILNICE III/4673
MOKRÉ LAZCE – LHOTA
NÁZEV VÝKRESU: GEODETICKÝ VÝKRES

SO101

KAMARO PROJEKT
Ing. Kateřina Čecháková
IČO 05771226

KAMARO PROJEKT

DATUM 03/2021
FORMÁT 7x44
MĚŘÍTKO 1:500
ÚČEL DPS
ROZPRACOVANOST ČISTOPIS
Č. ZAKÁZKY K-0078, K-0079
ČÍS. SOUPRAVY ČÍS. VÝKRESU 06