


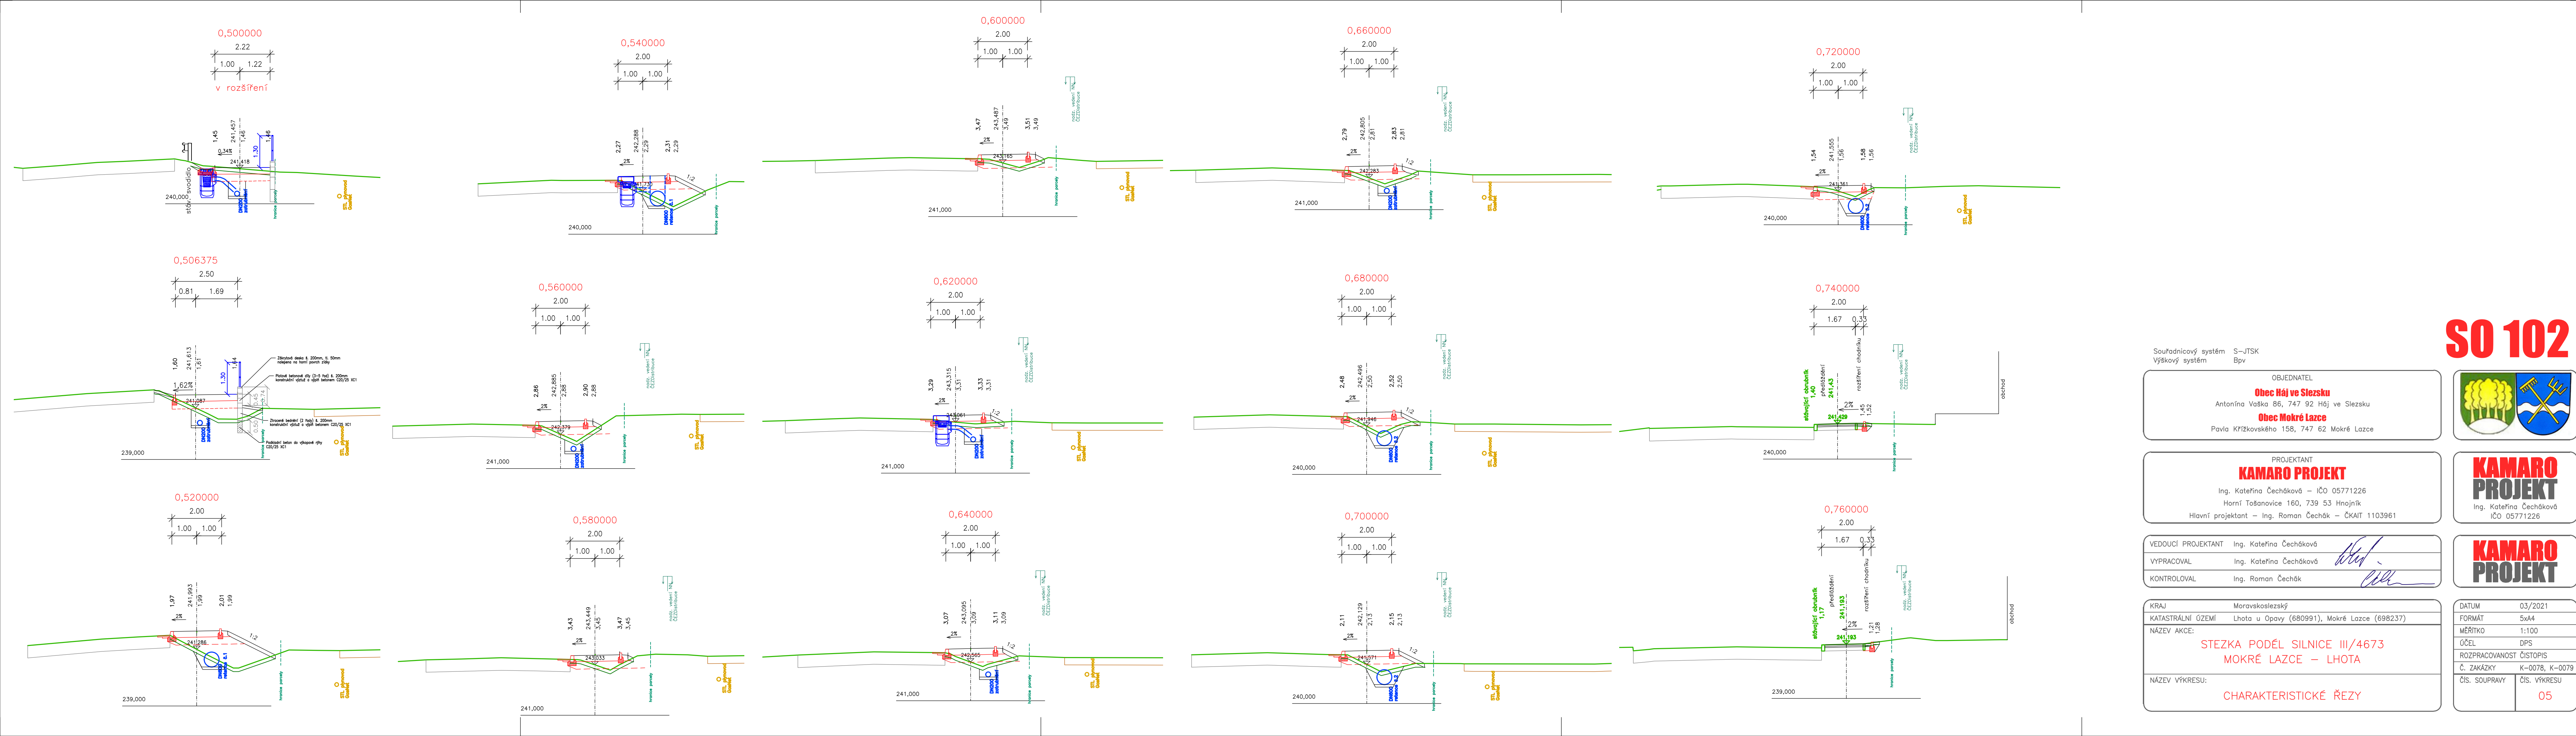

Souřadnicový systém

Výškový systém

S-JTSK

Bpv

OBJEDNATEL

Obec Háj ve Slezsku
Antonína Vaška 86, 747 92 Háj ve Slezsku
Obec Mokré Lazce
Pavla Křížkovského 158, 747 62 Mokré Lazce

PROJEKTANT

KAMARO PROJEKT
Ing. Kateřina Čecháková – IČO 05771226
Horní Tošanovice 160, 739 53 Hnojník
Hlavní projektant – Ing. Roman Čechák – ČKAIT 1103961

VEDOUcí PROJEKTANT

Ing. Kateřina Čecháková

VYPRACOVAL

Ing. Kateřina Čecháková

KONTROLOVAL

Ing. Roman Čechák

KRAJ

Moravskoslezský

KATASTRÁLNÍ ÚZEMÍ

Lhota u Opavy (680991), Mokré Lazce (698237)

NÁZEV AKCE:

**STEZKA PODÉL SILNICE III/4673
MOKRÉ LAZCE – LHOTA**

NÁZEV VÝKRESU:

CHARAKTERISTICKÉ ŘEZY

SO 102

DATUM	03/2021
FORMÁT	5x44
MĚŘÍTKO	1:100
ÚČEL	DPS
ROZPRACOVANOST	ČISTOPIS
Č. ZAKÁZKY	K-0078, K-0079
ČÍS. SOUPRAVY	ČÍS. VÝKRESU
	05