



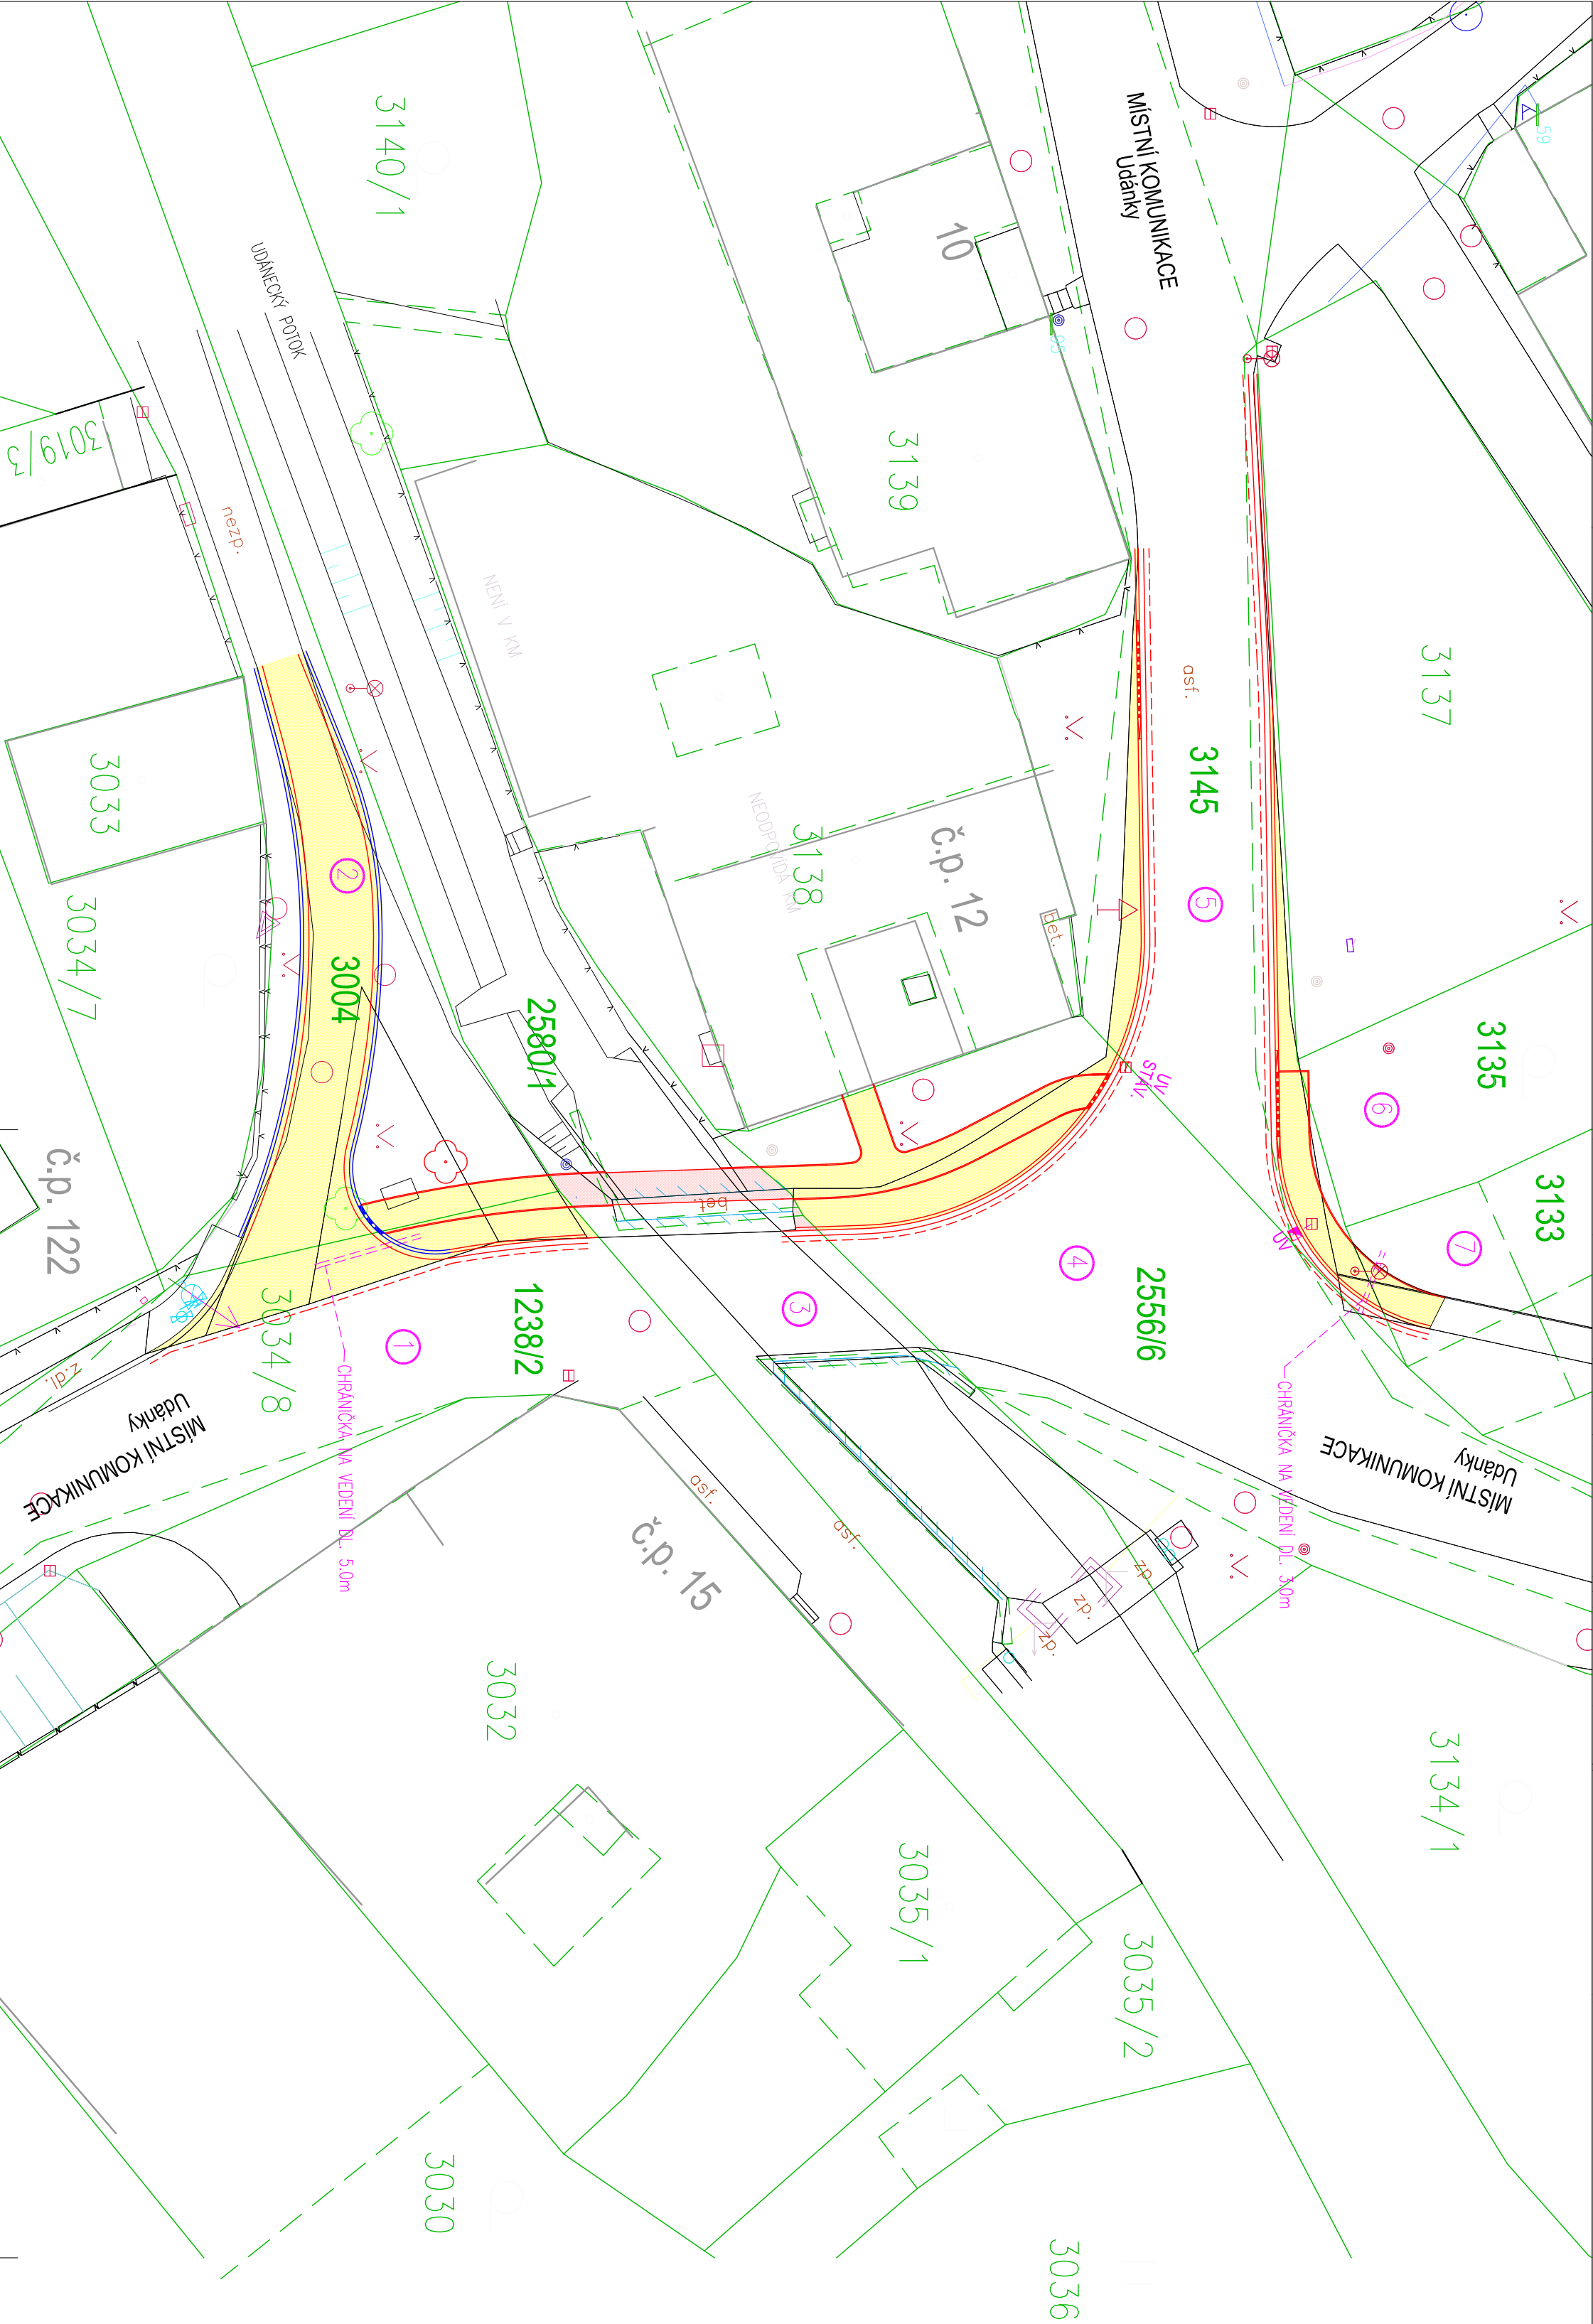

- LEGENDA ZÁBORŮ
- POZEMKY – TRVALÝ ZÁBOR – VE VLASTNOSTI INVESTORA STAVBY
 - POZEMKY – TRVALÝ ZÁBOR – OSTATNÍ VLASTNÍCI

- LEGENDA
- STÁVAJÍCÍ STAV
 - NAVROVANÝ STAV
 - KATASTRÁLNÍ MAPA A ČÍSLA DLE KATASTRU NEMOVITOSTÍ
 - KATASTRÁLNÍ MAPA A ČÍSLA DLE KATASTRU NEMOVITOSTÍ – SLUČKY
 - STÁVAJÍCÍ OPLOCENÍ
 - BETONOVÝ OBRUBNIK SNIŽENÝ – V MÍSTĚ PŘECHÁZENÍ +0.02m, JINAK +0.05m,
 - V MÍSTĚ ODVODNĚNÍ +0.00m
 - STÁVAJÍCÍ STROM
 - NOVÝ STROM
 - OZNAČENÍ POZEMKU, PODROBNÝ POPIS V PŘÍLOZE B. SOUHRNNÁ TECHNICKÁ ZPRÁVA

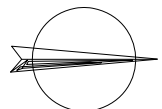

SOUHRNNÝ SYSTÉM JKSK - VŠAKOV SYSTÉM BPAK

ZODP.PROJEKTANT	VYPRACOVAL	KRESLIL	KONTROLOVAL	PROJEKTOVÁ A INŽENYRSKÁ FIRMA KLODNER LUBOMÍR ROHOZKA 365, 589 12 ROHOZKA tel: 608 524 519 e-mail: lklo@e@olios.cz
KLODNER L.	KLODNER L.	ING. A. VRASPIROVÁ		
KRAJ: PARDUBICKÝ	MÍSTO: UDÁNKY, MORAVSKÁ TŘEBOVÁ			
INVESTOR: MĚSTO MORAVSKÁ TŘEBOVÁ, NÁM. T.G. MASÁRYKA 29, 571 01 MORAVSKÁ TŘEBOVÁ				
AKCE :				FORMAT 3A4
Úprava prostranství návsi Moravská Třebová - Udánky				MĚŘÍTKO 1:250
OBJEKT : C. SITUÁČNÍ VÝKRESY				DATUM 07/2021
				STUPEŇ DUR+DSP+DVZ
				ČÍS.ZAK. 03-01-21
OBSAH :				Č. VÝKR. PARÉ
KATASTRÁLNÍ SITUÁČNÍ VÝKRES				C.2