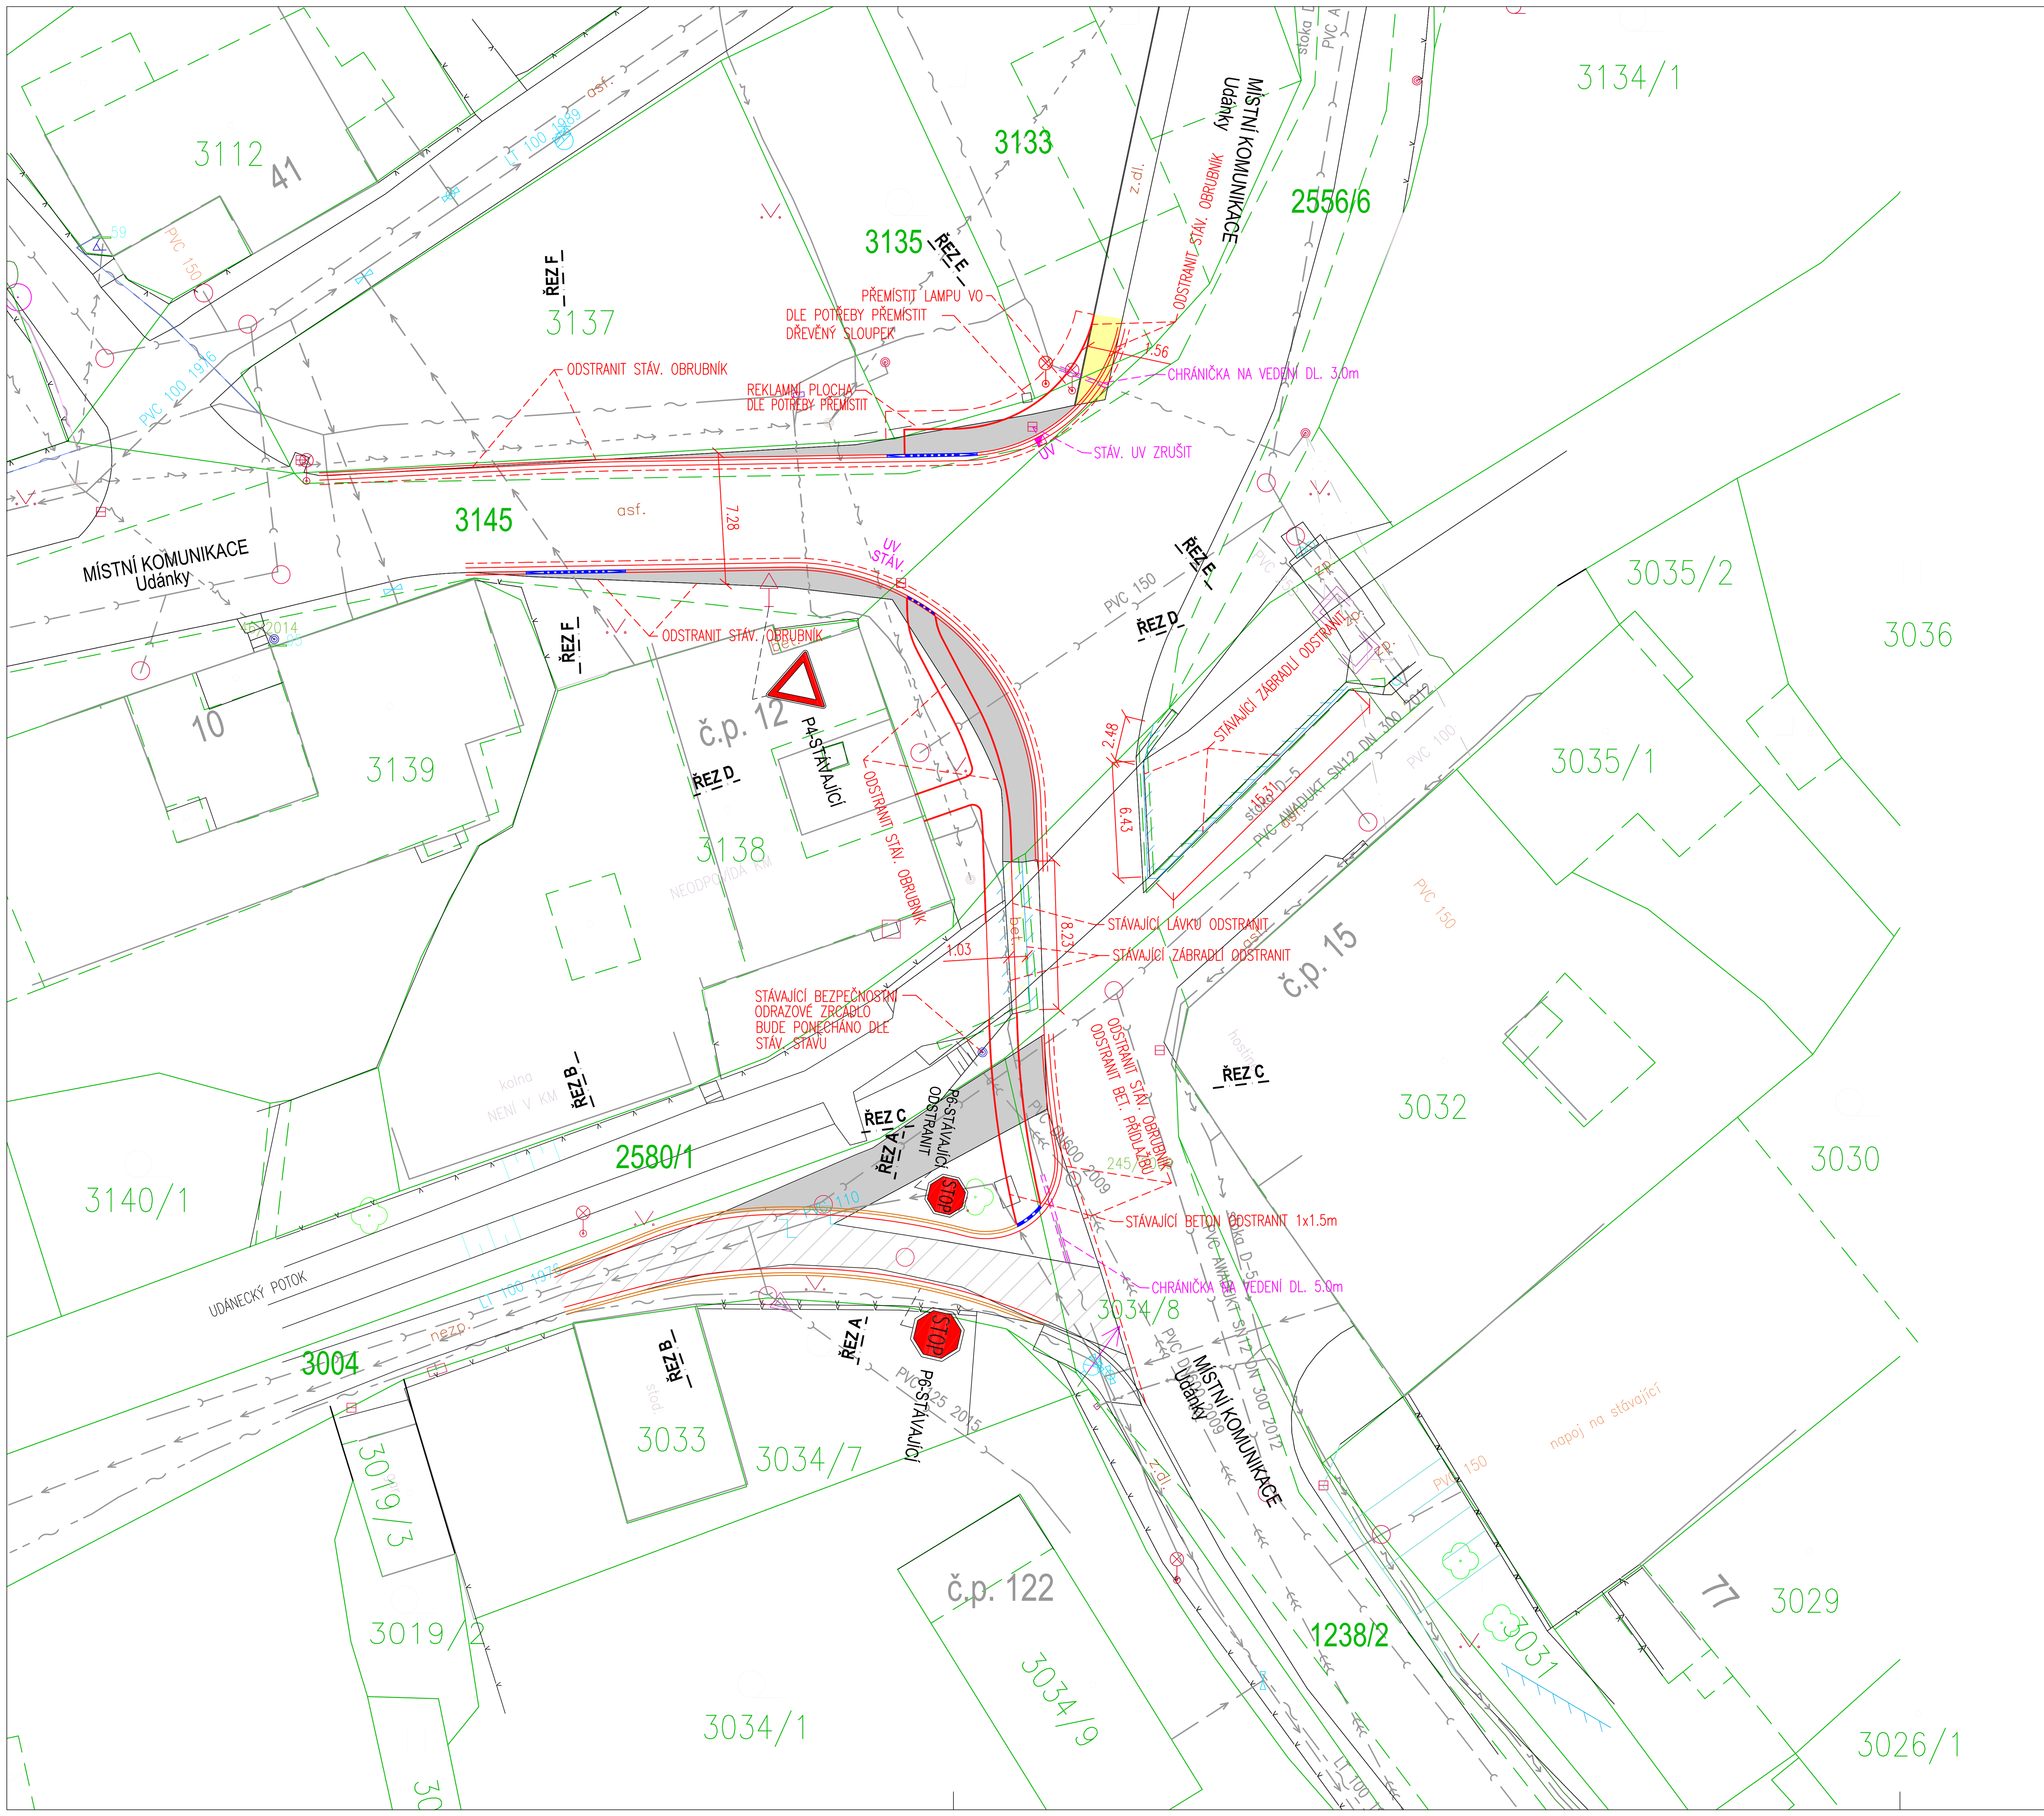


LEGENDA STÁVAJÍCÍCH INŽENÝRSKÝCH SÍTÍ

- VODOVOD ve správě VHOS a.s., Moravská Třebová
- VEDENÍ NN PODZEMNÍ ve správě ČEZ Distribuce a.s., Děčín
- VEDENÍ NN NADZEMNÍ ve správě ČEZ Distribuce a.s., Děčín
- KANALIZACE DEŠŤOVÁ ve správě VHOS a. s., Moravská Třebová
- KANALIZACE SPLAŠKOVÁ ve správě VHOS a. s., Moravská Třebová
- ZAMĚŘENÍ PRŮBĚH OPTICKÉHO KABELU ve správě CETIN a. s., Praha
- ZAMĚŘENÍ PRŮBĚHU METALICKÉHO KABELU ve správě CETIN a. s., Praha
- VRCHNÍ VEDENÍ ve správě CETIN a. s., Praha
- LAMPA VEŘEJNÉHO OSVĚTLENÍ
- ULIČNÍ VPUST
- REVIZNÍ ŠACHTA
- CHRÁNIČKA NA VEDENÍ

POKLOPY VŠECH SÍTÍ OSADIT DO NIVELETY KOMUNIKACE!

LEGENDA NAVRHOVANÝCH INŽENÝRSKÝCH SÍTÍ

- UV — ULIČNÍ VPUST
- PŘEMÍSTĚNÍ LAMPY VEŘEJNÉHO OSVĚTLENÍ (OSADIT MIN. 0,50M ZA HRANU OBRUBNÍKU)

LEGENDA PLOCH:

- STÁVAJÍCÍ KOMUNIKACE POVRCH ASFALTOVÝ BETON ODSTRANIT TL. 100mm
- STÁVAJÍCÍ CHODNÍK POVRCH BETONOVÁ DLAŽBA ODSTRANIT V RÁMCI VÝKAZU VÝMĚR: BETONOVÁ DLAŽBA TL. 60mm, DRCENÉ KAMENIVO 190mm
- STÁVAJÍCÍ KOMUNIKACE POVRCH ASFALTOVÝ BETON ODSTRANIT CELOU KONSTRUKCI V RÁMCI VÝKAZU VÝMĚR: ASFALTOVÝ BETON TL. 100mm, DRCENÉ KAMENIVO 300mm
- STÁVAJÍCÍ LÁVKU PRO PĚŠÍ DEMONTOVAT

LEGENDA

- STÁVAJÍCÍ STAV
- NAVRHOVANÝ STAV
- KATASTRÁLNÍ MAPA A ČÍSLA DLE KATASTRU NEMOVITOSTÍ
- KATASTRÁLNÍ MAPA A ČÍSLA DLE KATASTRU NEMOVITOSTÍ – SLUČKY
- STÁVAJÍCÍ OPLOCENÍ
- BETONOVÝ OBRUBNÍK SILNIČNÍ NÁJEZDOVÝ +0.05m, V MÍSTĚ ODVODNĚNÍ +0.00
- BETONOVÝ OBRUBNÍK SNÍŽENÝ – V MÍSTĚ PŘECHÁZENÍ +0.02m, V MÍSTĚ VJEZDU +0.05m
- STÁVAJÍCÍ STROM
- STÁVAJÍCÍ OCELOVÉ ZÁBRADLÍ BUDE VYMĚNĚNO ZA NOVÉ

UPOZORNĚNÍ:
ZÁKRES STÁVAJÍCÍCH INŽENÝRSKÝCH SÍTÍ JE POUZE INFORMATIVNÍ.
PŘED ZAHÁJENÍM ZEMNÍCH PRACÍ JE NUTNÉ ZAJISTIT VYTÝČENÍ VEŠKERÝCH PODZEMNÍCH VEDENÍ, KTERÉ SE V ZÁJMOVÉM PROSTORU NACHÁZEJÍ, ABY NEDOŠLO V PRŮBĚHU STAVEBNÍCH PRACÍ K JEJICH POŠKOZENÍ.
SOUŘADNICOVÝ SYSTÉM JTSK, VÝŠKOVÝ SYSTÉM B.p.v.

ZODP.PROJEKTANT	VYPRACOVAL	KRESLIL	KONTROLOVAL
KLODNER L.	ING. A. VRASPÍROVÁ	ING. A. VRASPÍROVÁ	
KRAJ: PARDUBICKÝ		MÍSTO: UDÁNKY, MORAVSKÁ TŘEBOVÁ	
INVESTOR: MĚSTO MORAVSKÁ TŘEBOVÁ, NÁM. T.G. MASARYKA 29, 571 01 MORAVSKÁ TŘEBOVÁ			

PROJEKTOVÁ A INŽENÝRSKÁ FIRMA KLODNER LUBOMÍR
ROHOZNÁ 366, 569 72 ROHOZNÁ
IČO: 455 68 481
tel: 608 524 519
e-mail: l.klodner@atlas.cz

AKCE : **Úprava prostranství návsi Moravská Třebová - Udánky**

OBJEKT : SO 101 KOMUNIKACE

OBSAH : **SITUACE BOURACÍCH PRACÍ**

FORMÁT	6A4
MĚŘÍTKO	1:250
DATUM	07/2021
STUPEŇ	DÚR+DSP+DVZ
ČÍS.ZAK.	03–01–21
Č. VÝKR.	PARÉ
D.1.1.4	