


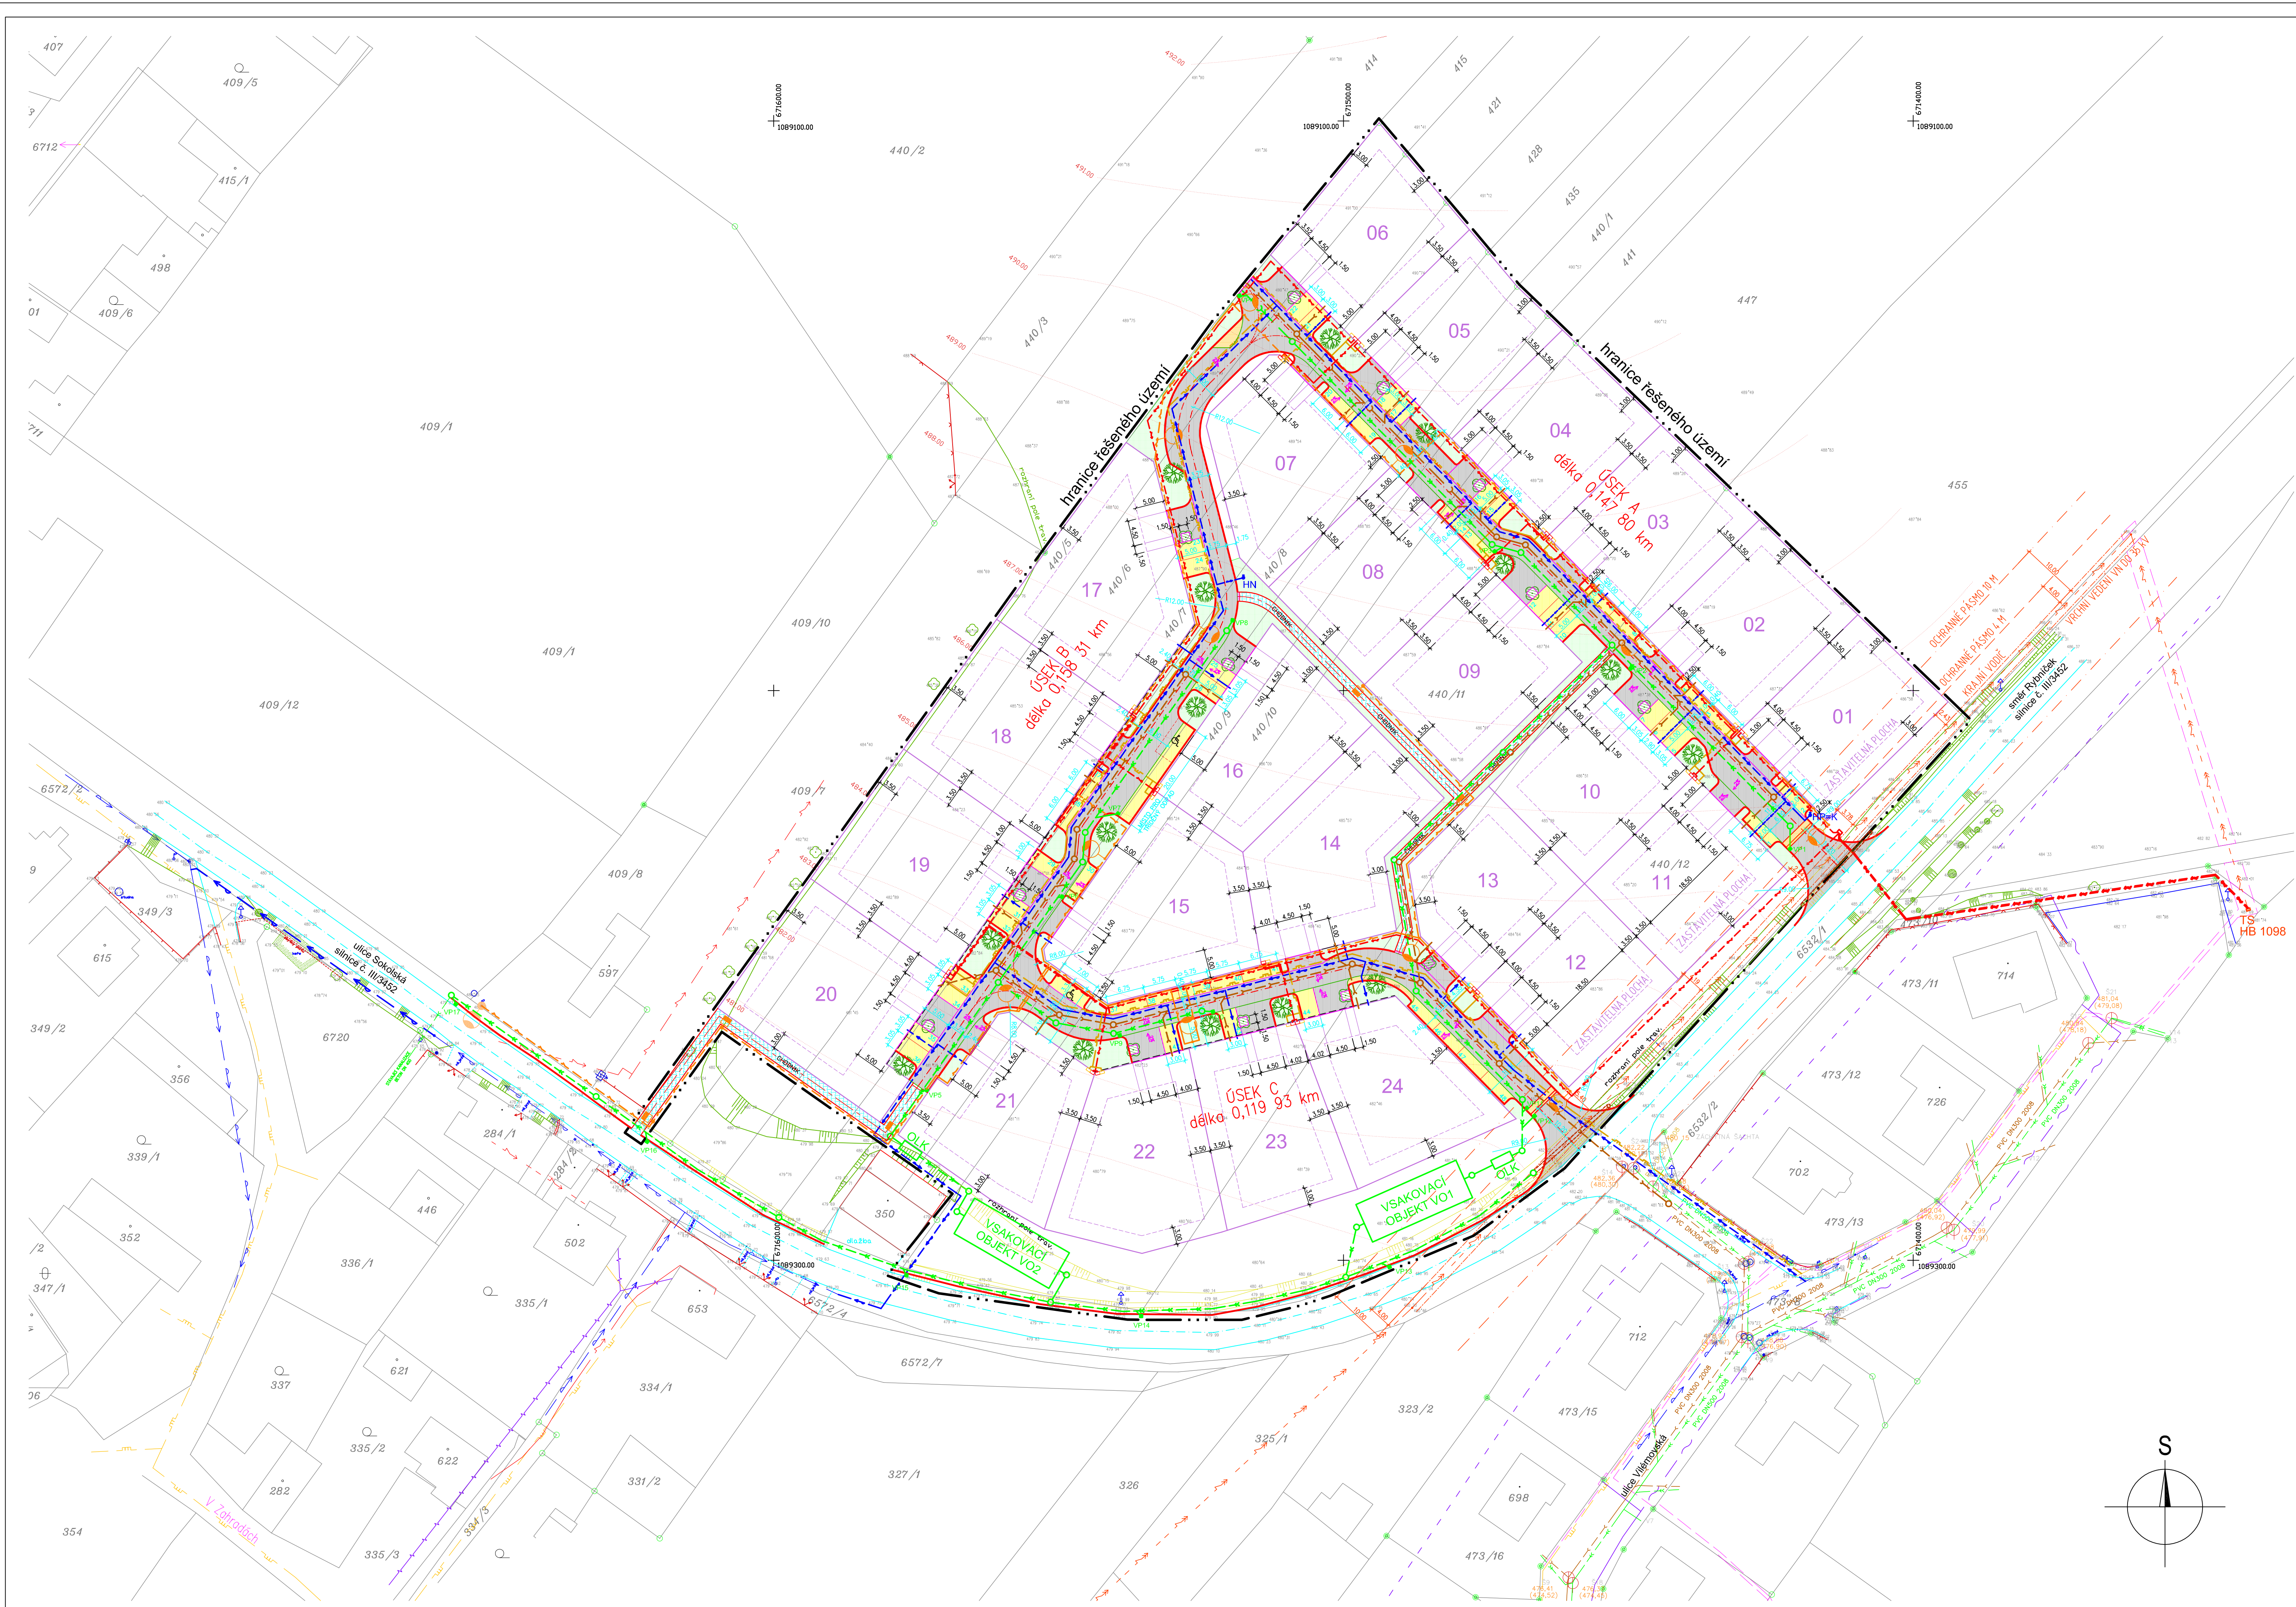

LEGENDA:

- KOMUNIKACE - ASFALTOBETONOVÁ VOZOVKA
- PARKING - ZÁMKOVÁ DLAŽBA TL. 80 MM
- NÁJEZDOVÉ RAMPY - KAMENNÁ KOSTKA
- CHODNÍK - ZÁMKOVÁ DLAŽBA TL. 60 MM
- VYMEZENÍ PARCEL - ZASTAVITELNÁ PLOCHA
- ZATRAVNĚNÉ PLOCHY
- MÍSTO PRO VSAKOVACÍ OBJEKT
- 440/11 OLK PARCELNÍ ČÍSLO ODLUČOVAČ LEHKÝCH KAPALIN OLK 10/50 - EK
- HRANICE ŘEŠENÉHO ÚZEMÍ
- HRANICE PARCEL KATASTRÁLNÍ MAPY
- STROMY - NOVÉ NAVRŽENÁ ZELENĚ
- ZELENĚ PŘI BYTOVÉ VÝSTAVBĚ
- NOVÉ ULIČNÍ SVÍTIDLO VO
- NOVÉ PARKOVÉ SVÍTIDLO VO
- STÁVAJÍCÍ SLOUP VO - PŘIPOJOVACÍ BOD VO
- STÁVAJÍCÍ TRAFOSTANICE HB 1098 - MÍSTO NAPOJENÍ NN
- ELEKTROMĚROVÝ ROZVADĚČ
- PILÍŘ PRO PLYNOMĚR - SDRUŽENÉ S ELEKTRO
- STÁVAJÍCÍ TERÉN UPRAVIT NA NIVELETU NOVÉ OSAZENÉHO OBRUBNÍKU V PROSTORU ZATRUBNĚNÍ STÁVAJÍCÍHO RIGOLU

LEGENDA STÁVAJÍCÍCH SÍTÍ:

- plynovod NTL - RWE
- nadzemní vedení NN - ČEZ
- podzemní vedení NN - ČEZ
- nadzemní vedení VN - ČEZ
- zaměřený průběh metalického kabelu - CETIN
- nadzemní sítě - CETIN
- neprovozované sítě - CETIN
- vodovodní řád - VaK HB a.s.
- splásková kanalizace - město Habry
- dešťová kanalizace - město Habry

LEGENDA SÍTÍ - NOVÉ:

- VODOVODNÍ ŘÁD
- NTL PLYNOVOD
- KANALIZACE DEŠŤOVÁ
- KANALIZACE SPLÁSKOVÁ
- PODZEMNÍ VEDENÍ NN ELEKTRO
- PODZEMNÍ VEDENÍ VĚRNÉ OSVĚTLENÍ
- VODOVODNÍ PŘÍPOJKA

POZNÁMKA:

PRŮBĚH VEDENÍ SÍTÍ JE ORIENTAČNÍ.
PŘED ZAPOČETÍM PRACÍ JE NUTNO PROVÉST PŘESNÉ VYTÝČENÍ VŠECH SÍTÍ.

C-SITUACE

INVESTOR: Město Habry
Žitkovo náměstí 66, Habry, 582 81
MÍSTO STAVBY: katastrální území Habry, par. čísla - 440/5, 440/6, 440/7, 440/8, 440/9, 440/10, 440/11, 440/12
STUPEŇ: DOKUMENTACE PRO PROVÁDĚNÍ STAVBY DATUM: 10/2018

OBYTNÁ ZÓNA - HABRY
LOKALITA U HRŠTĚ

ARCHITEKT: Ing. MILAN ŠTEJSKAL
VYPRACOVAL: JAN NEUWIRTH

CELKOVÁ SITUACE M 1:500 Č.V. C-2

