


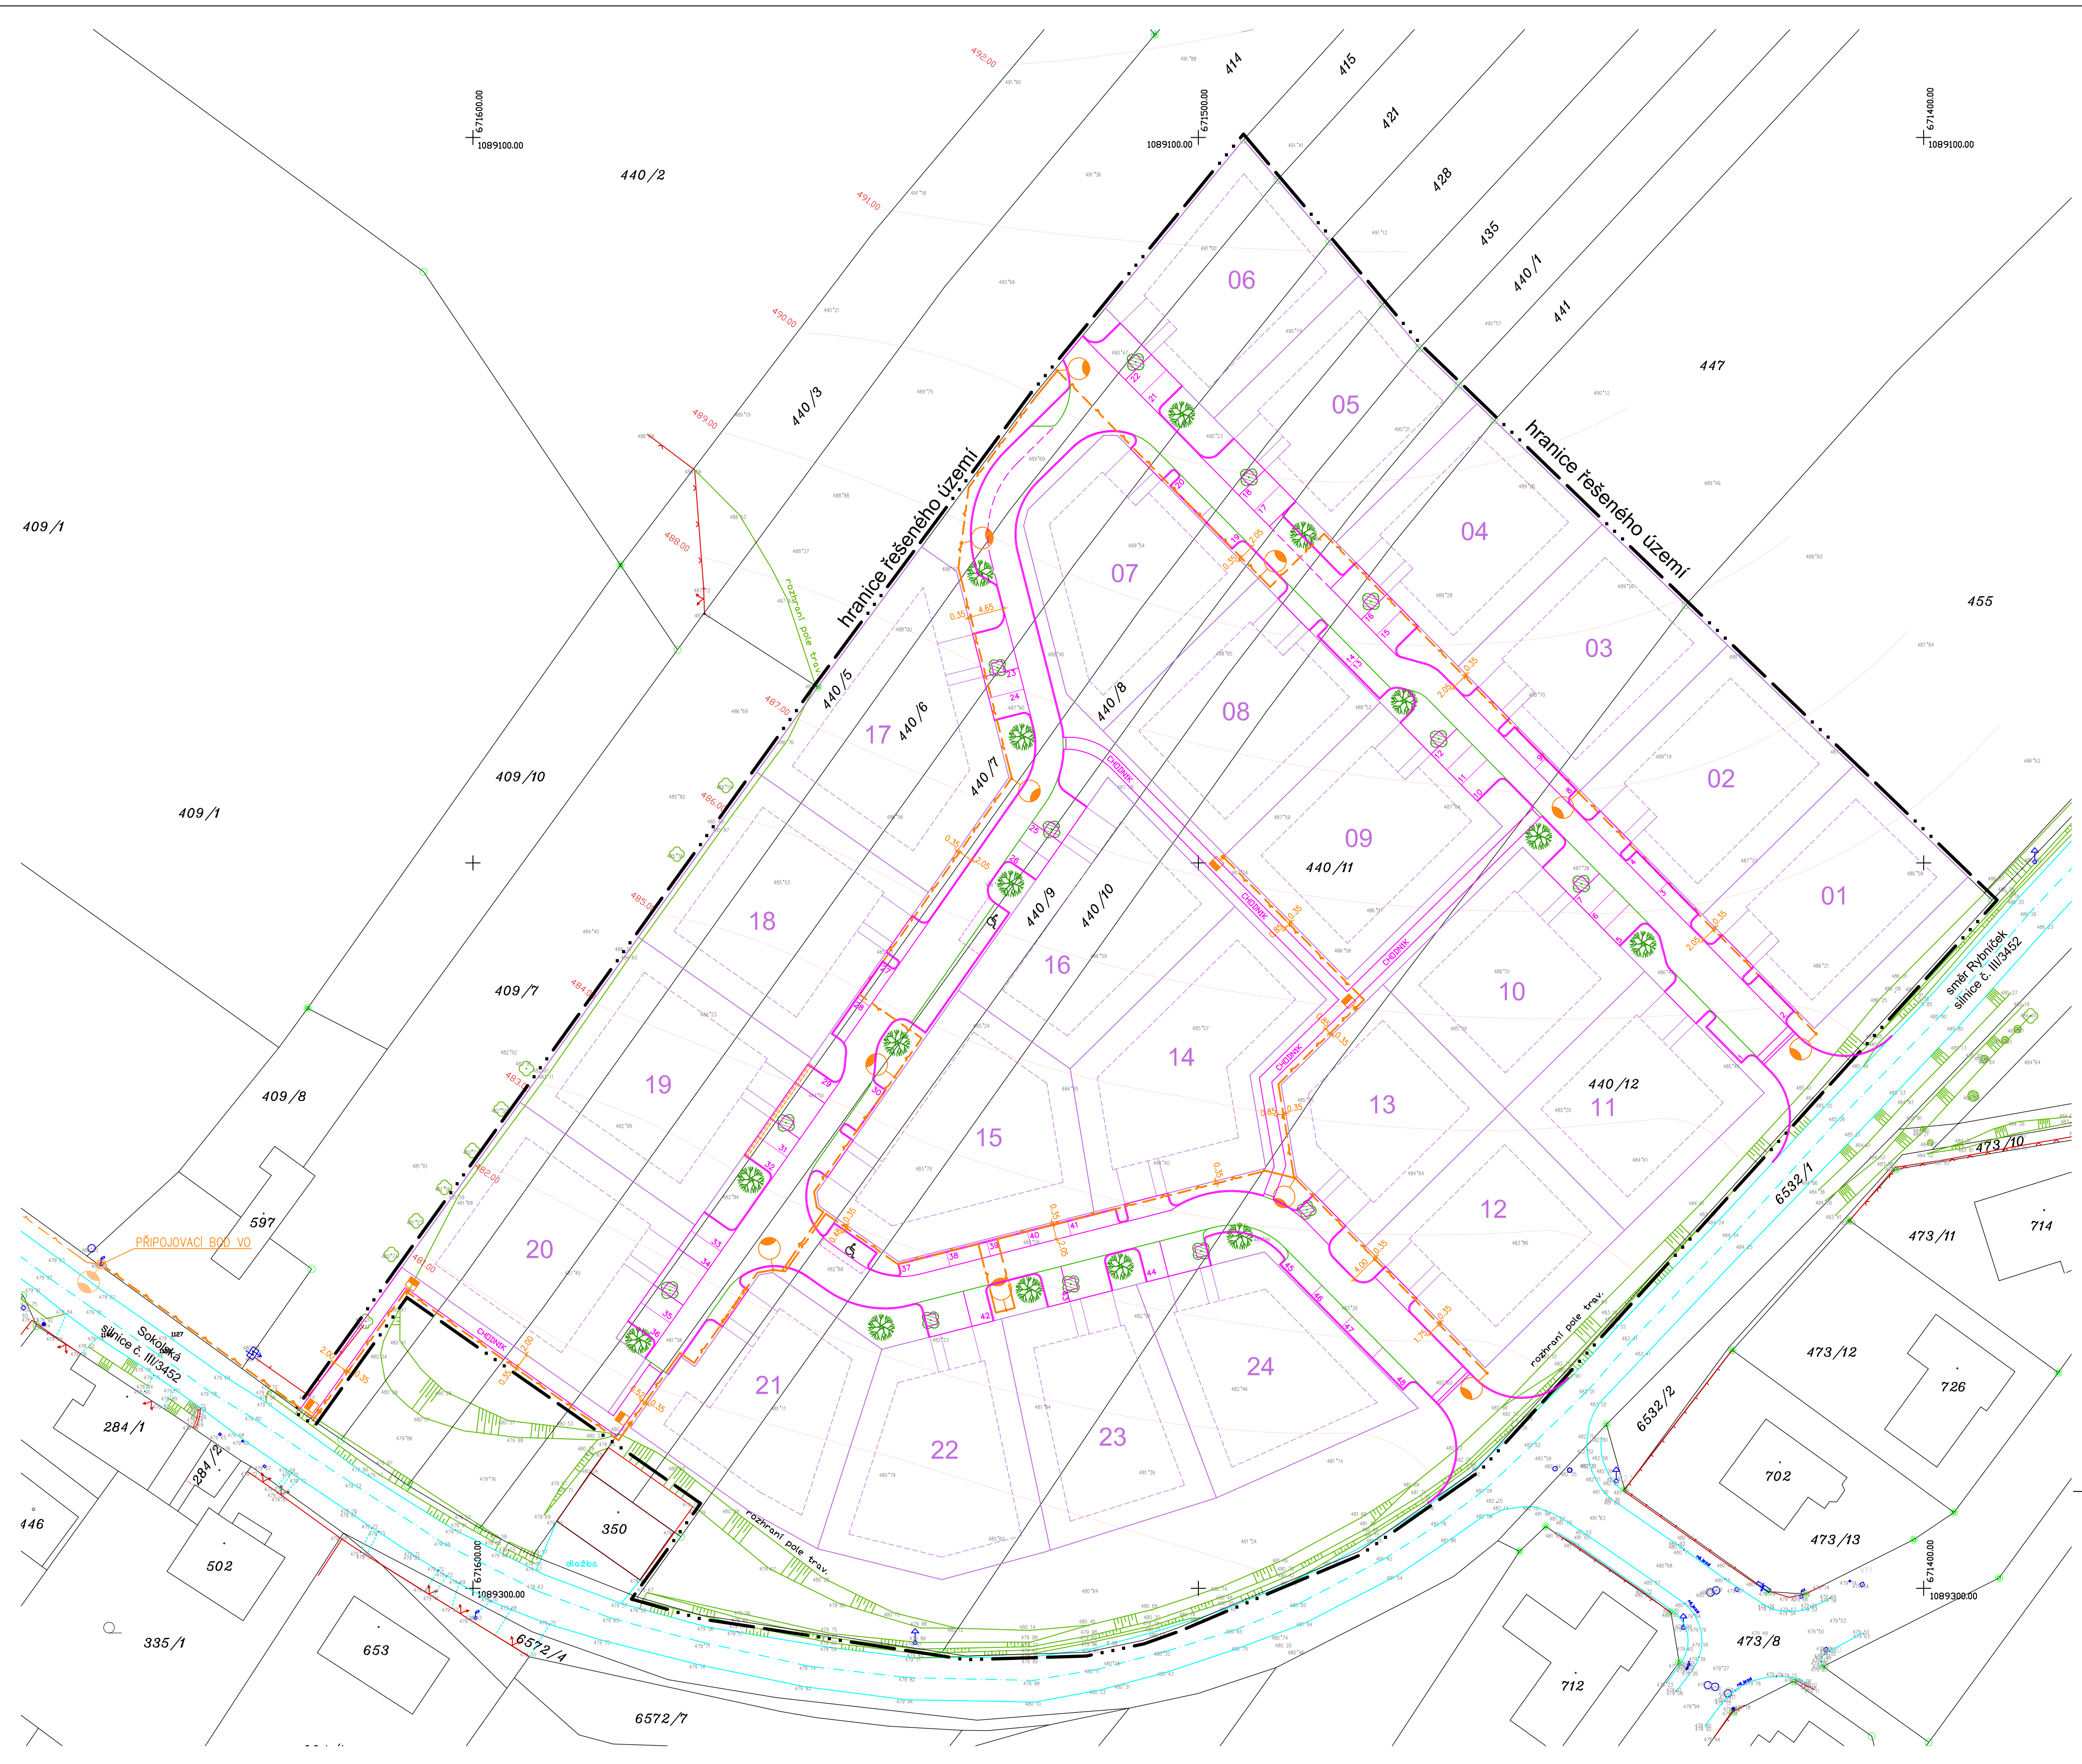

LEGENDA:



- KOMUNIKACE - ASFALTOBETONOVÁ VOZOVKA
PARKING - ZÁMKOVÁ DLAŽBA TL.80 MM
CHODNÍK - ZÁMKOVÁ DLAŽBA TL.60 MM
- VYMEZENÍ PARCEL - ZASTAVITELNÁ PLOCHA
- 440 /11 PARCELNÍ ČÍSLO
- OSVĚTLOVACÍ STOŽÁR BEZPATICOVÝ, 3-STUPŇOVÝ, ŽÁROVÉ ZINKOVANÝ, K6 (d 133/89/60 mm), ZESÍLENÝ, SE SVORKOVNICÍ SR 721-27/AI, SE SVÍTIDLEM AKITA 2x36 W
- OSVĚTLOVACÍ STOŽÁR BEZPATICOVÝ, 2-STUPŇOVÝ, ŽÁROVÉ ZINKOVANÝ, K4 (d 133/60 mm), ZESÍLENÝ, SE SVORKOVNICÍ SR 721-27/AI, S LED SVÍTIDLEM
- OSVĚTLOVACÍ STOŽÁR OCELOVÝ - STÁVAJÍCÍ - PŘIPOJOVACÍ BOD NÁPOJENÍ NOVÉHO VO
- HRANICE ŘEŠENÉHO ÚZEMÍ
HRANICE PARCEL KATASTRÁLNÍ MAPY
- KABELOVÉ VEDENÍ ZEMNÍ VO - STÁVAJÍCÍ - AYKY 4Bx16,0 mm2
KABELOVÉ VEDENÍ VO - NAVRHOVANÉ - AYKY 4Bx16,0 mm2
ULOŽENÉ V CELÉ TRASE V CHRÁNIČCE - KOPOFLEX 90,0 mm
POD VJEZDY A ZPEVNĚNÝMI PLOCHAMI V CHRÁNIČCE - KOPODUR 110,0 mm
POD KOMUNIKACÍ V CHRÁNIČCE - Js 150,0 mm

POZNÁMKA:

PŘED ZAHÁJENÍM VÝKOPOVÝCH PRACÍ JE NUTNÉ NECHAT VYTÝČIT STÁVAJÍCÍ PODZEMNÍ INŽENÝRSKÉ SÍTĚ, ABY NEDOŠLO K JEJICH POŠKOZENÍ. PŘI SOUBĚHU A KŘÍŽOVÁNÍ PROVÁDĚT VÝKOP RUČNĚ.

NAPĚŤOVÁ SOUSTAVA:	3 + PEN 50 Hz, 230/400 V (TN-C)
OCHRANA:	DLE ČSN 33 2000-4.41 ed.3 AUTOMATICKÝM ODPOJENÍM OD ZDROJE
VNĚJŠÍ VLIVY:	DLE ČSN 33 2000-5.51,ed. 3: teplota okolí: AA7 -25°C - +55°C atmosférické vlivy: AB8 -50°C - +40°C nadmořská výška: AC1 do 1000 m n.m. vliv vody: AD4 déšť, stříkající voda

PŘÍČNÝ ŘEZ 1:20

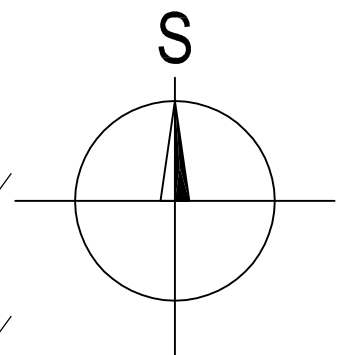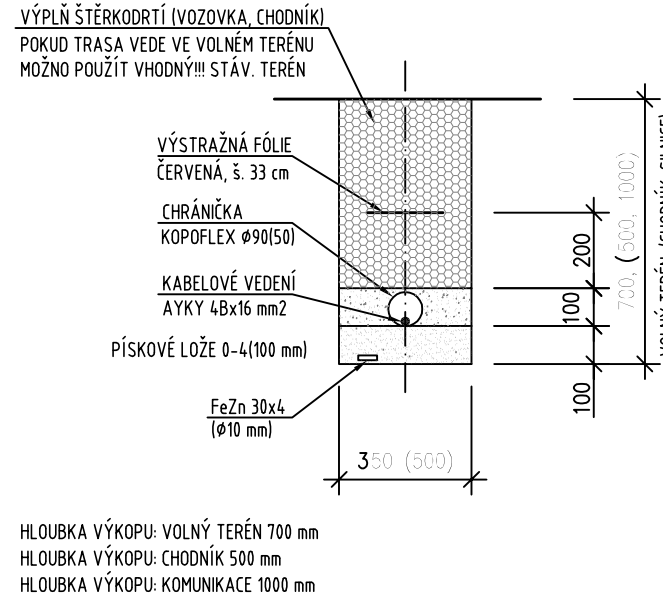


SO 01 - VEŘEJNÉ OSVĚTLENÍ

INVESTOR: Město Habry
Žitkovo náměstí 66, Habry, 562 81
MÍSTO STAVBY: katastrální území Habry, par. 516/5, 440/5, 440/6, 440/7, 440/8, 440/9, 440/10, 440/11, 440/12
STUPEŇ: DOKUMENTACE PRO PROVÁDĚNÍ STAVBY DATUM: 10/2018

OBYTNÁ ZÓNA - HABRY
LOKALITA U HRISTĚ

ARCHITEKT: Ing. MILAN STEJSKAL
VYPRACOVAL: Ing. ZDENĚK ZRNA, JAN NEUWIRTH

SITUACE M 1:500

 

FORMÁT: 800/500

Č.V. SO 01-02