
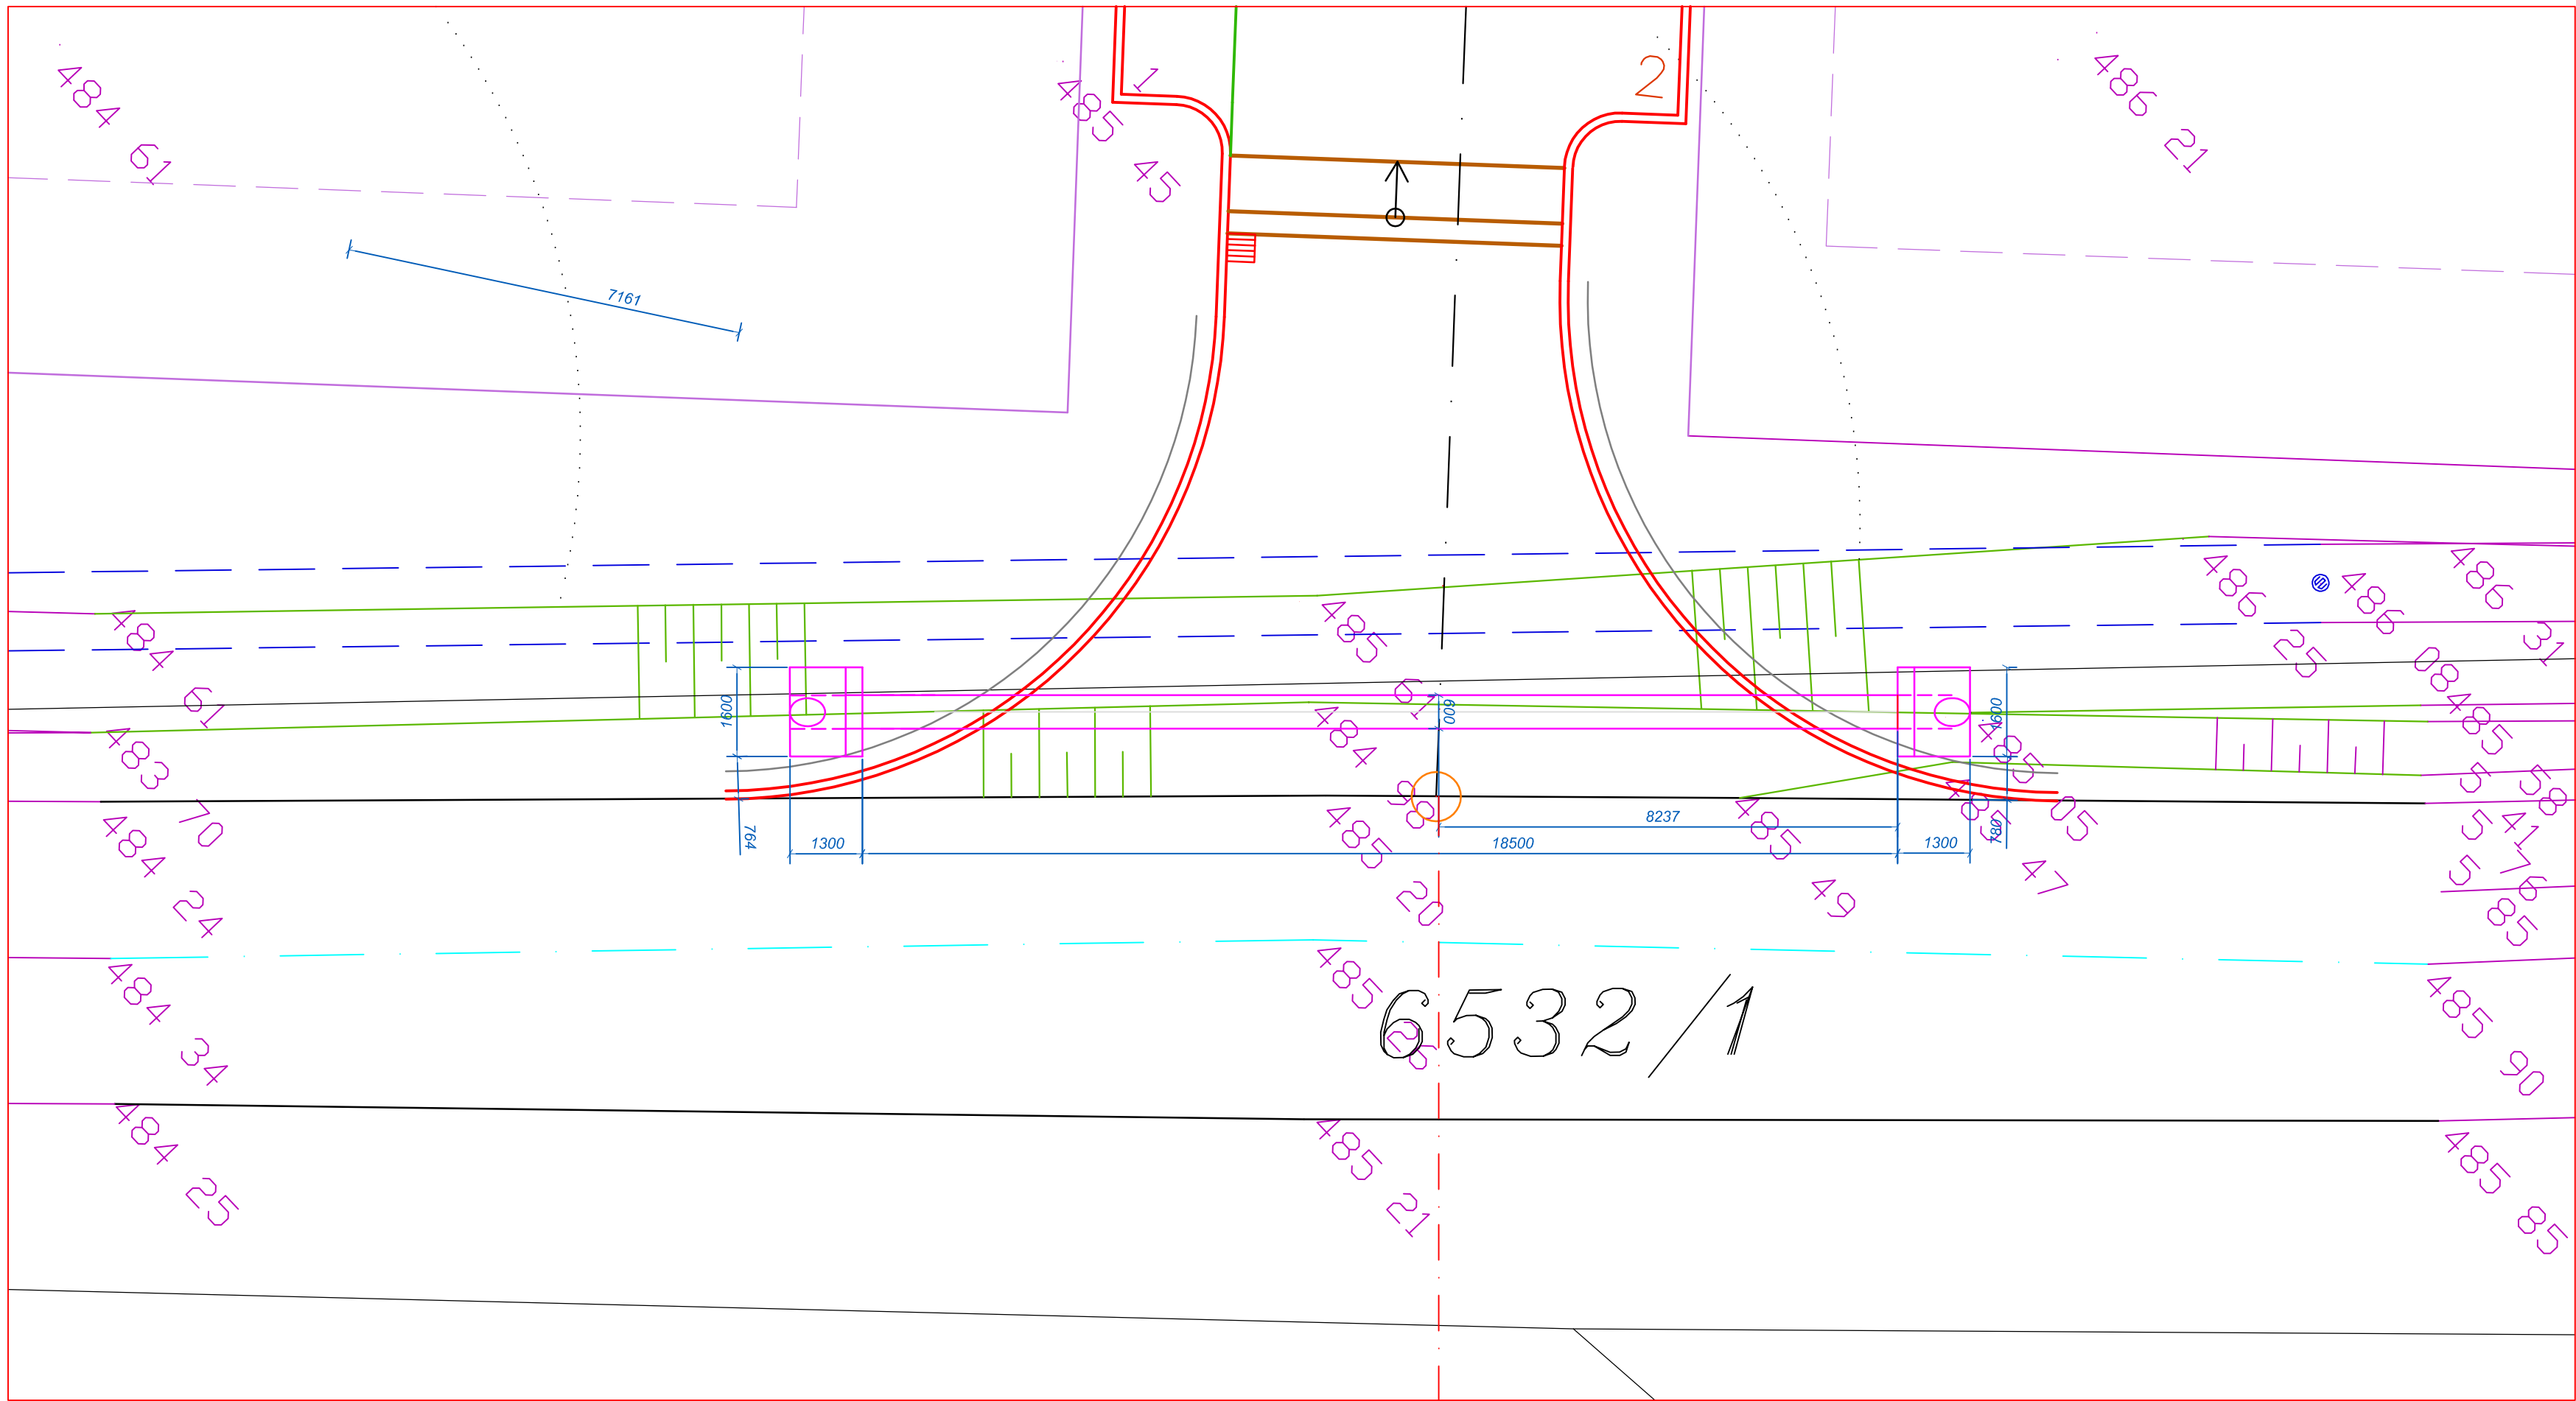


SO 02 - ZPEVNĚNÉ PLOCHY

INVESTOR:	Město Habry Žižkovo náměstí 66, Habry, 582 81
MÍSTO STAVBY:	katastrální území Habry, par. číslo - 440/5, 440/6, 440/7, 440/8, 440/9, 440/10, 440/11, 440/12
STUPEŇ:	DOKUMENTACE PRO PROVÁDĚNÍ STAVBY
DATUM:	10/2018
ARCHITEKT:	Ing. MILAN STEJSKAL
VYPRACOVAL:	MICHAL TOPOLOVSKÝ, ČKAIT 1400087, tel. 608 419 357
PROPUSTEK USEK A	M 1:100

M 1 : 100

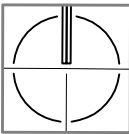

FORMÁT: 590X530

Č.V. 19