


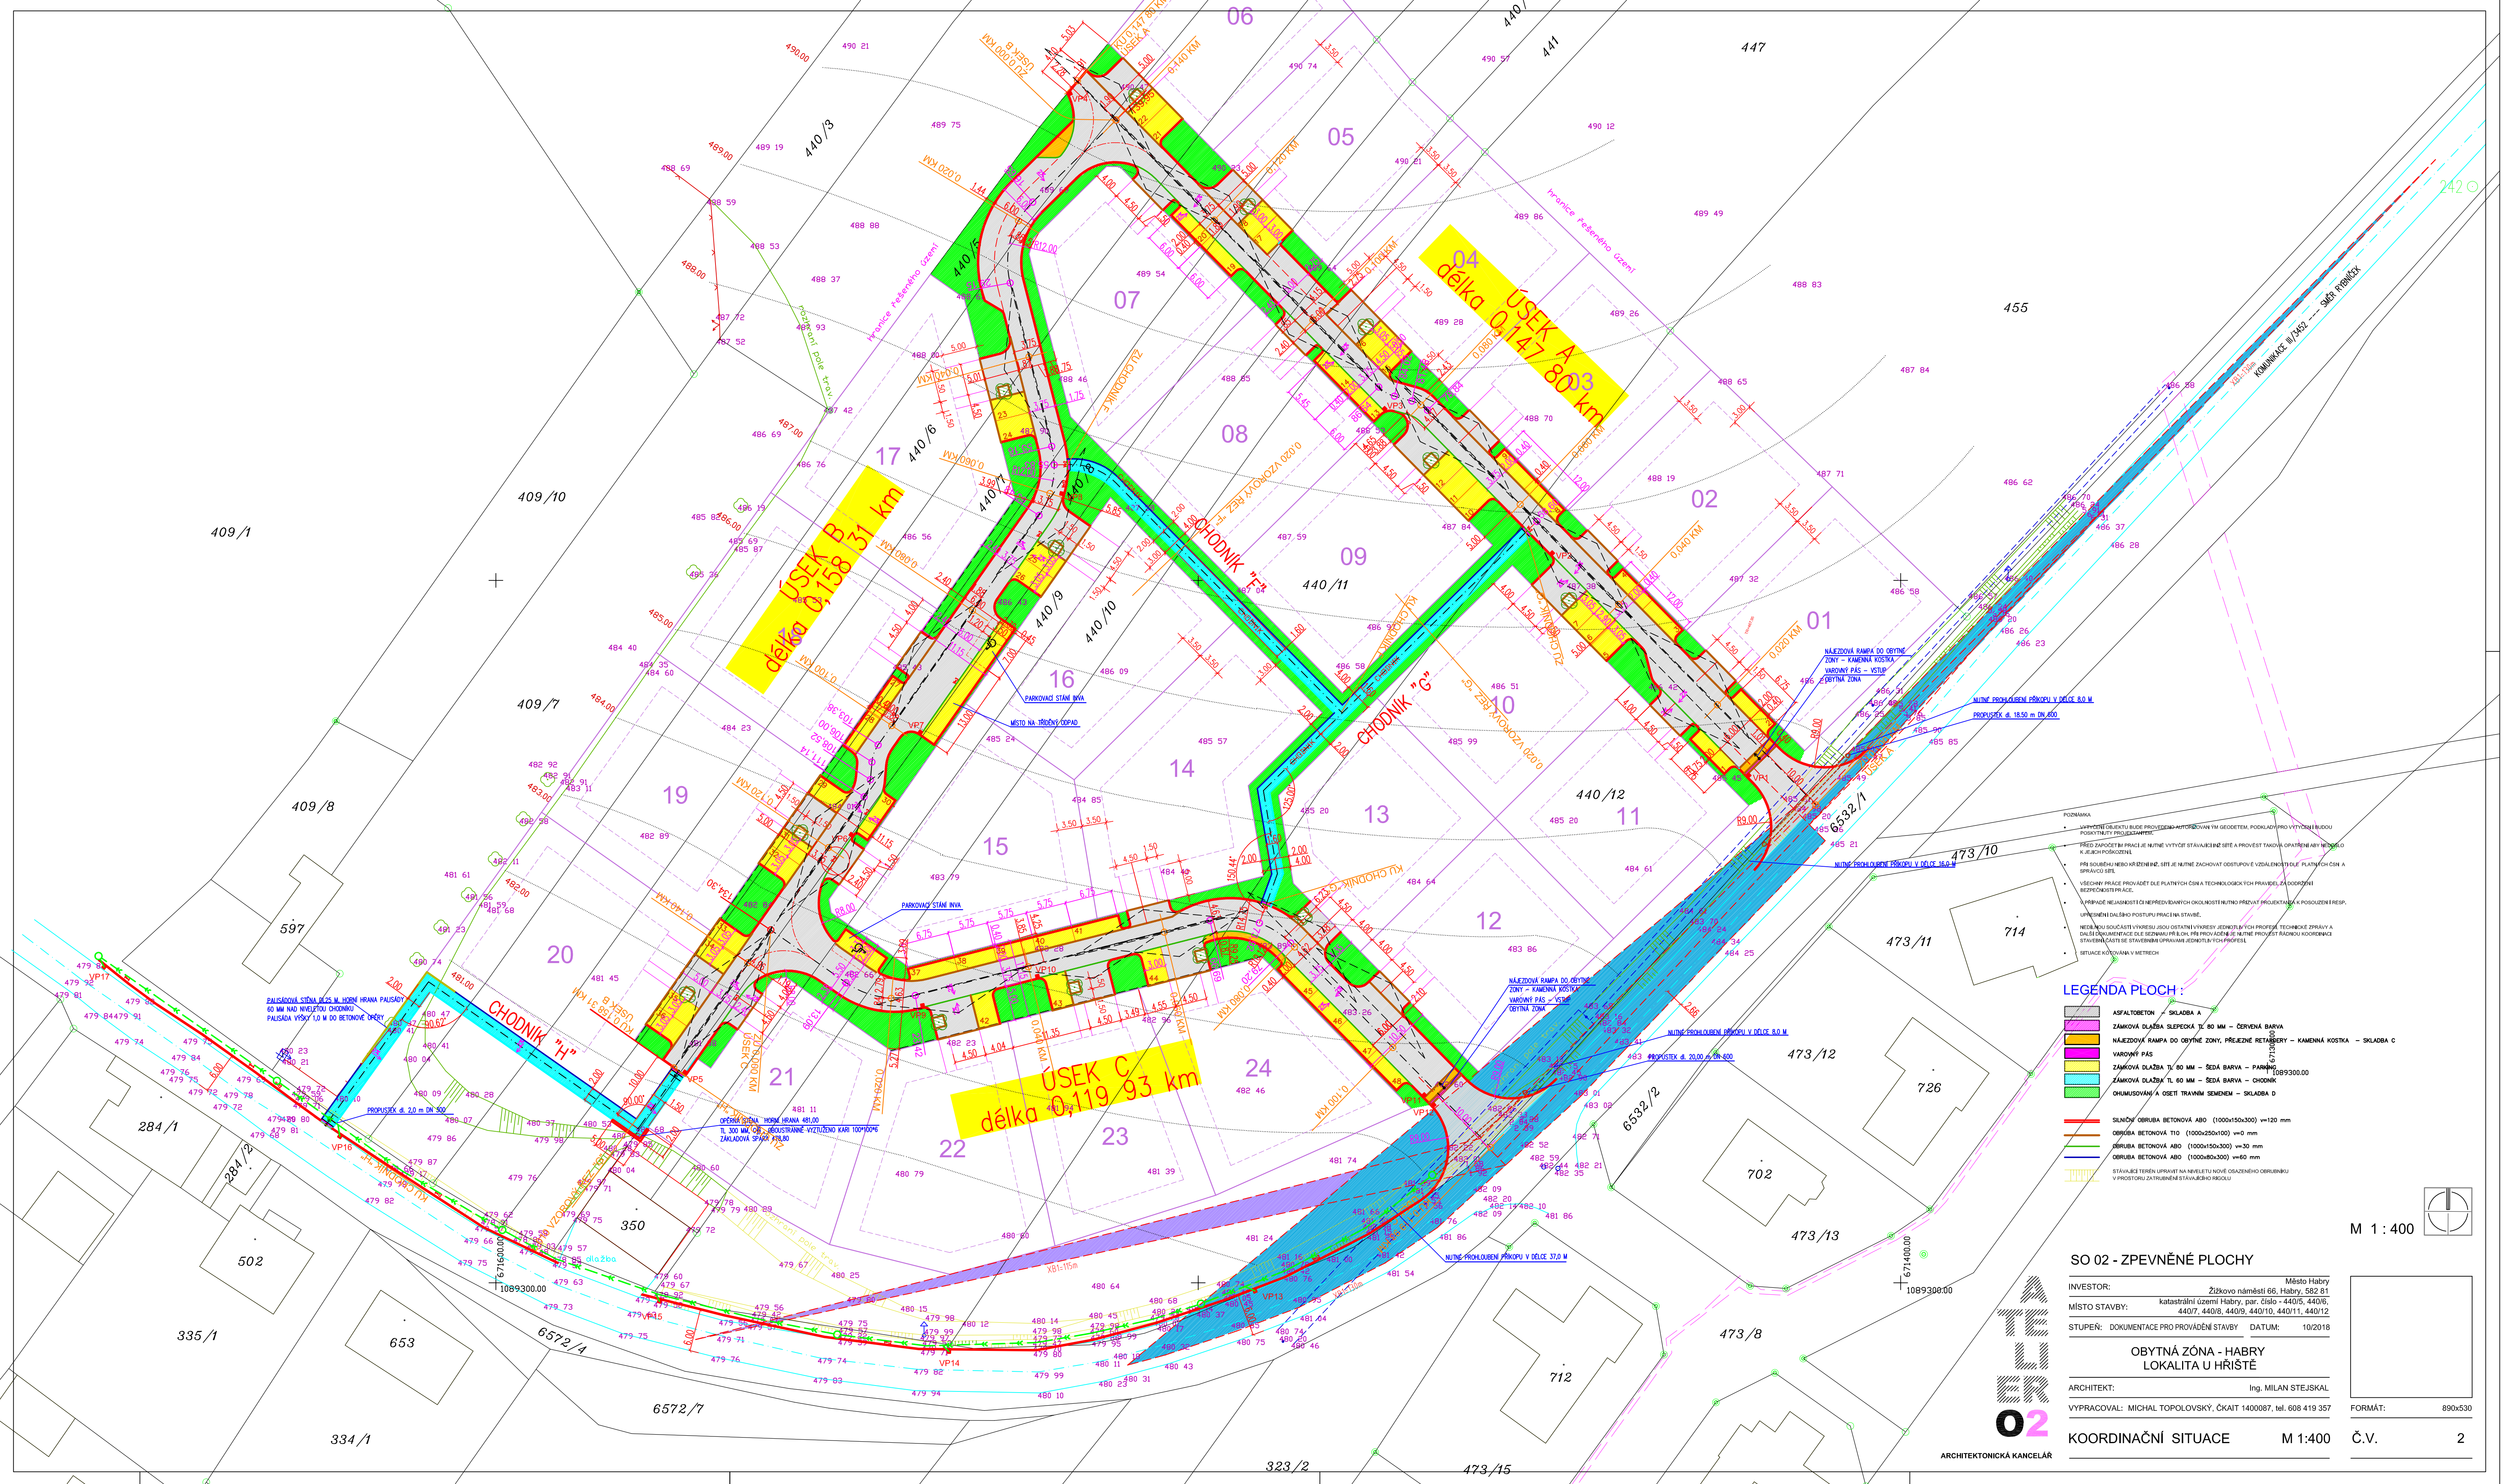

- POZNÁMKA:
- NÁVRH OBECNOSTI JE VYPRACOVÁN NA ZÁKLADĚ POSKYTNUTÝCH ÚDAJŮ A JE VYPRACOVÁN PRO VÝSTAVBU POKRYTÝCH PROJEKTOVÝCH PRACÍ.
 - PŘED ZAPOČETÍM PRACÍ JE NUTNÉ VYTYČIT STAVAJÍCÍ INŽ. SÍŤ A PROVÉST TAKOVÁ OPATŘENÍ ABY NEBYLO K ŽÁDNÉMU POŠKOZENÍ.
 - PŘI SOUBĚHU NEBO KŘÍŽENÍ INŽ. SÍTÍ JE NUTNÉ ZACHOVAT ODSTUPY A VZDÁLENOSTI MEZI PLATNÝCH ČSN A SPRÁVOU SÍTÍ.
 - VŠECHNY PRÁCE PROVÁDĚT DLE PLATNÝCH ČSN A TECHNOLOGICKÝCH PRAVIDEL ZA DOZORU NADZOROVATELE PRÁCE.
 - VYPRÁDĚNÍ NEJEDNODUŠNĚJŠÍCH NEPŘEDVÍDANÝCH OKOLNOSTÍ NUTNĚ PŘEVZAT PROJEKTOVATELEM A POSLEDNĚM RESP. UPRÁVNĚNÍ DALŠÍHO POSTUPU PRÁCE NA STAVBĚ.
 - NEJEDNODUŠNĚJŠÍ VÝNĚRY JESOU OSTATNÍ VÝNĚRY JEDNOTLIVÝCH PRŮJEKTŮ TECHNICKÉ ZPRÁVY A DALŠÍ DOKUMENTACE DLE SEZNAMU PRÍLOH. PŘI PROVÁDĚNÍ JE NUTNÉ PROVÉST RÁDOU KOORDINACI STAVAJÍCÍ SÍTÍ SE STAVAJÍCÍMI ÚPRAVAMI JEDNOTLIVÝCH PRŮJEKTŮ.
 - SITUACE KOVOVÝMI V MĚSTECH

- LEGENDA PLOCH:
- ASFALBETON – SKLADBA A
 - ZÁMKOVÁ DLAŽBA SLEPOČKA TL 80 MM – ČERVENÁ BARVA
 - NÁJEZDOVÁ RAMPY DO OBYTNÉ ZONY, PŘEJEZDNÉ RETABERY – KAMENNÁ KOSTKA – SKLADBA C
 - VAROVÝ PÁS
 - ZÁMKOVÁ DLAŽBA TL 80 MM – SEDA BARVA – PARKOVACÍ
 - ZÁMKOVÁ DLAŽBA TL 80 MM – SEDA BARVA – CHODNÍK
 - OKUMISOVÁNÍ A OŠETŘÍ TRAVNÍM SEMENEM – SKLADBA D
- SILNIČNÍ OBRUBA BETONOVÁ ABO (1000x150x300) v=120 mm
- OBRUBA BETONOVÁ T10 (1000x250x100) v=0 mm
- OBRUBA BETONOVÁ ABO (1000x150x300) v=30 mm
- OBRUBA BETONOVÁ ABO (1000x80x300) v=60 mm
- STAVAJÍCÍ TERÉN UPRAVIT NA NIVELITU NOVĚ OSAZENÉHO OBRUBNÍKU V PROSTORU ZATŘENÍ STAVAJÍCÍHO PROJEKTU

SO 02 - ZPEVNĚNÉ PLOCHY

INVESTOR: Zlískovo náměstí 66, Habry, 502 01 Město Habry

MÍSTO STAVBY: katastrální území Habry, par. číslo - 440/5, 440/6, 440/7, 440/8, 440/9, 440/10, 440/11, 440/12

STUPEŇ: DOKUMENTACE PRO PROVÁDĚNÍ STAVBY DATUM: 10/2018

OBYTNÁ ZÓNA - HABRY
LOKALITA U HRŠTĚ

ARCHITEKT: Ing. MILAN STEJSKAL

VYPRACOVAL: MICHAL TOPOLOVSKÝ, ČKAIT 1400087, tel. 608 419 357

FORMÁT: 890x530

KOORDINAČNÍ SITUACE M 1:400 Č.V. 2

M 1 : 400