


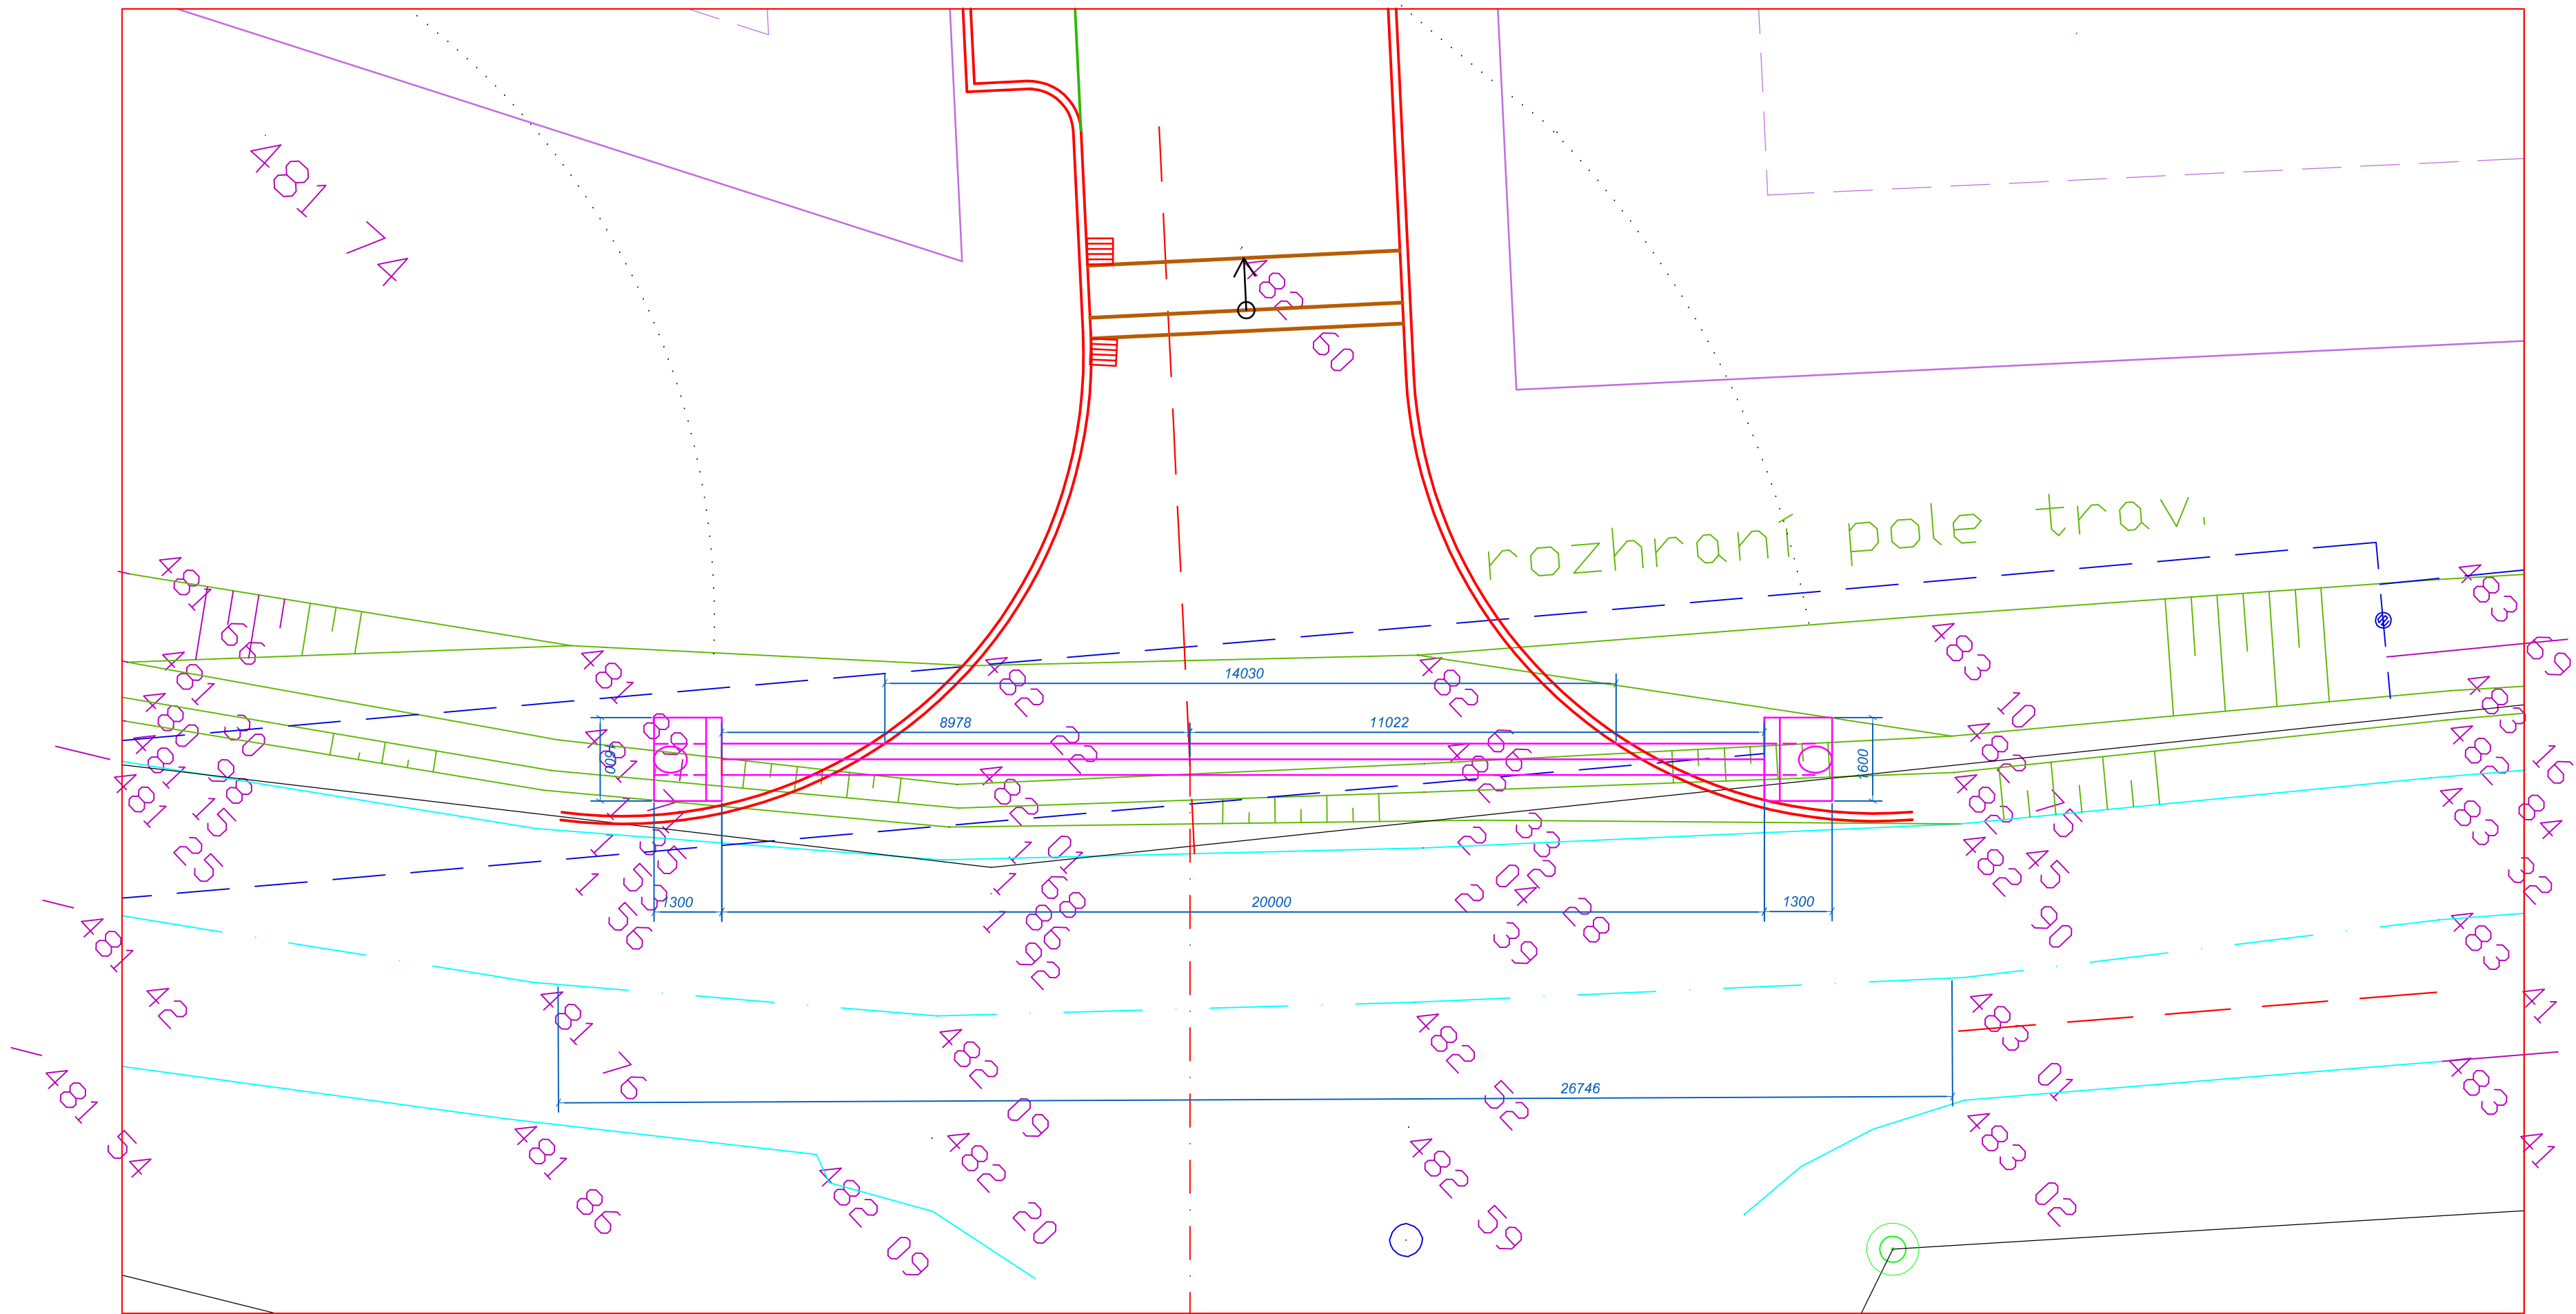

TR=482,18
TU=482,22

37000
nutné prohloubení výkopu

VÝTOK=480,65

1300

TU=481,81

usek C – komunikace
SPÁD USEK "C" 4.6%

2569

TU=482,72

8000
nutné prohloubení výkopu

NÁTOK=481,65

stavební příkop



ARCHITEKTONICKÁ KANCELÁŘ

SO 02 - ZPEVNĚNÉ PLOCHY

INVESTOR: Město Habry
Žižkovo náměstí 66, Habry, 582 81
MÍSTO STAVBY: katastrální území Habry, par. číslo - 440/5, 440/6,
440/7, 440/8, 440/9, 440/10, 440/11, 440/12
STUPEŇ: DOKUMENTACE PRO PROVÁDĚNÍ STAVBY DATUM: 10/2018


OBYTNÁ ZÓNA - HABRY
LOKALITA U HRŠTĚ

ARCHITEKT: Ing. MILAN STEJSKAL

VYPRACOVAL: MICHAL TOPOLOVSKÝ, ČKAIT 1400087, tel. 608 419 357

PROPUSTEK USEK "C"

M 1:100

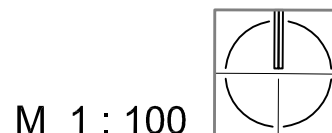

M 1 : 100

FORMÁT: 590X530

Č.V.

20