


VĚTEV "C"

ÚZEMÍ OBCE	HABRY												
PARCELNÍ ČÍSLO	473/8	6532/1	440/12				440/11			440/10	440/9	440/8	
POVRCH ÚZEMÍ	ASFALT, KOMUNIKACE STÁVAJÍCÍ		KOMUNIKACE										
VZDÁLENOST ŠACHET [M]	10,45	28,15		19,80		12,40		43,27			9,63	13,55	

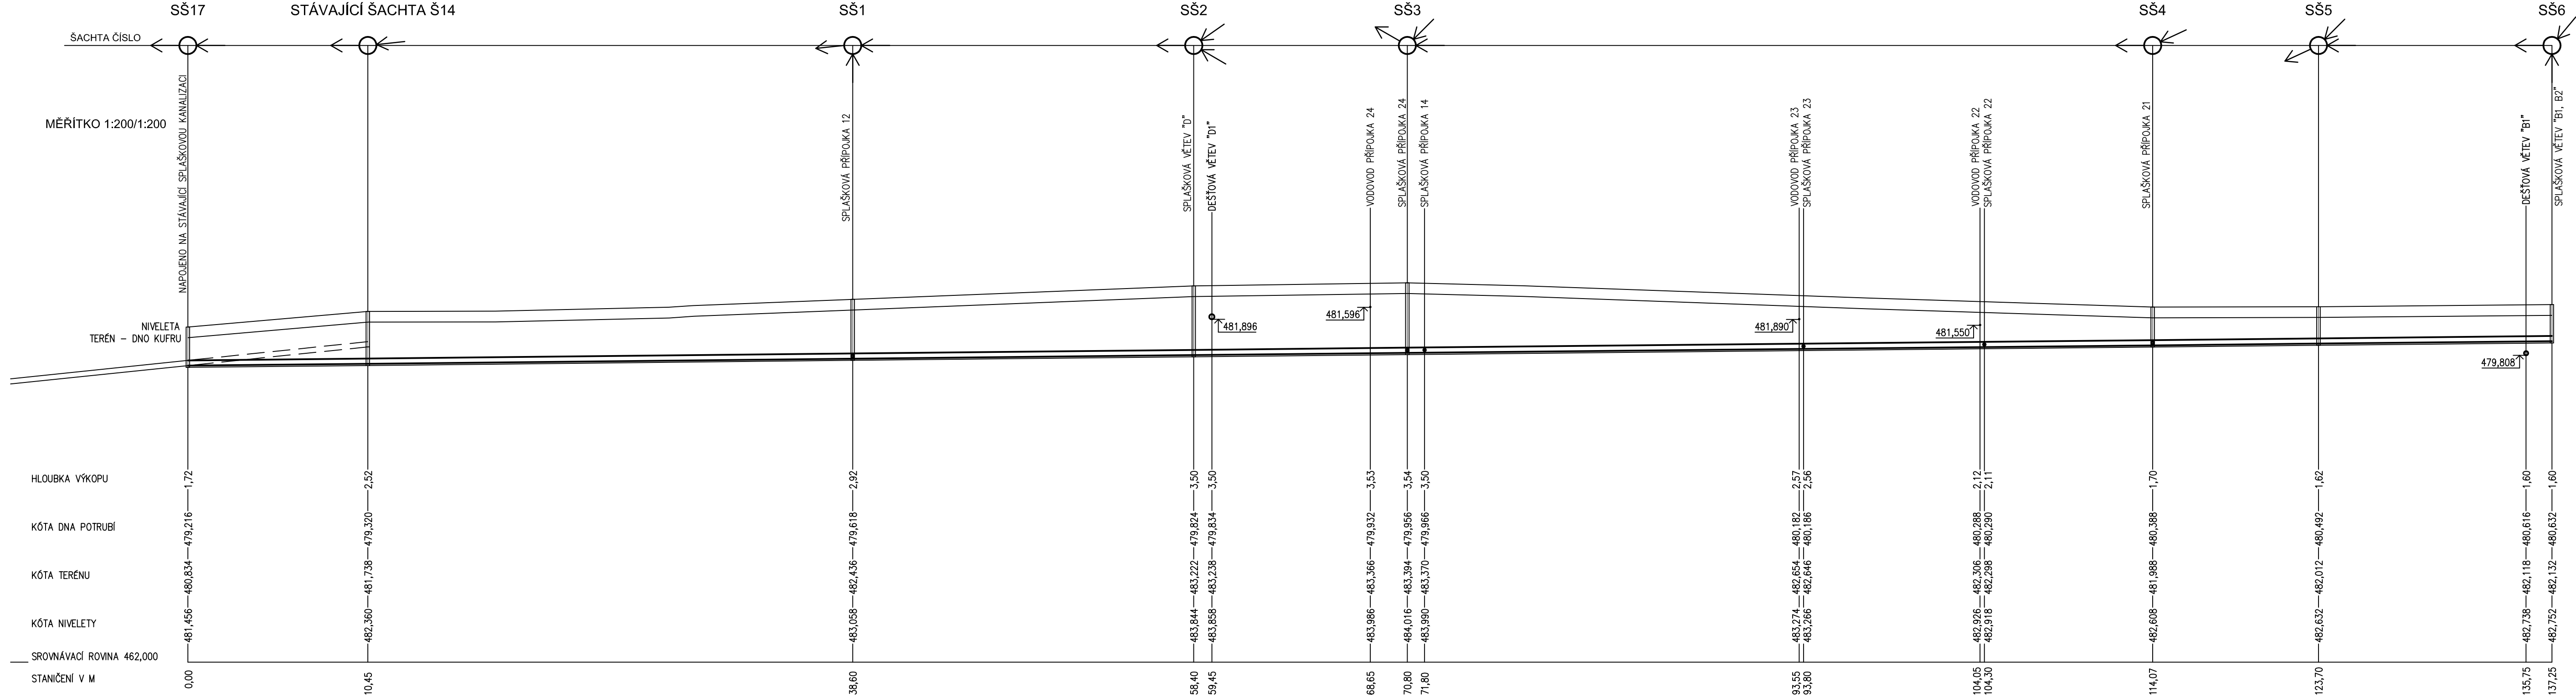

SPÁD‰	DĚLKA M	10,0	10,45	10,6	28,15	10,4	19,80	10,6	12,40	10,0	43,27	10,8	9,63	10,3	13,55
DN	MATERIÁL	DĚLKA	315												
KAP. (L/S)	RYCHL. (M/S)	90,9	1,29	93,6	1,32	92,7	1,31	93,6	1,32	90,9	1,29	94,4	1,34	91,8	1,30
KAP. (L/S) SK.	RYCHL. (M/S)SK	2,1			0,3	1,16									0,1

SO 03 - SPLAŠKOVÁ KANALIZACE

INVESTOR:	Město Habry Žitkovo náměstí 66, Habry, 582 81		
MÍSTO STAVBY:	katastrální území Habry, par. číslo - 440/5, 440/6, 440/7, 440/8, 440/9, 440/10, 440/11, 440/12		
STUPEŇ:	DOKUMENTACE PRO PROVÁDĚNÍ STAVBY	DATUM:	10/2018


OBYTNÁ ZÓNA - HABRY
LOKALITA U HRISTĚ

ARCHITEKT:	Ing. MILAN STEJSKAL
VYPRACOVAL:	Ing. JIŘÍ ČAPEK, JAN NEUWIRTH

PODÉLNÝ PROFIL
VĚTEV "C"

M 1:200/1:200

Č.V. SO03-07

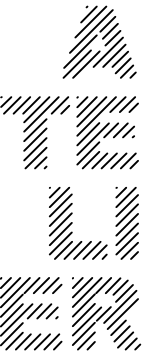

ARCHITEKTONICKÁ KANCELÁŘ