


SITUACE - DEŠŤOVÁ KANALIZACE

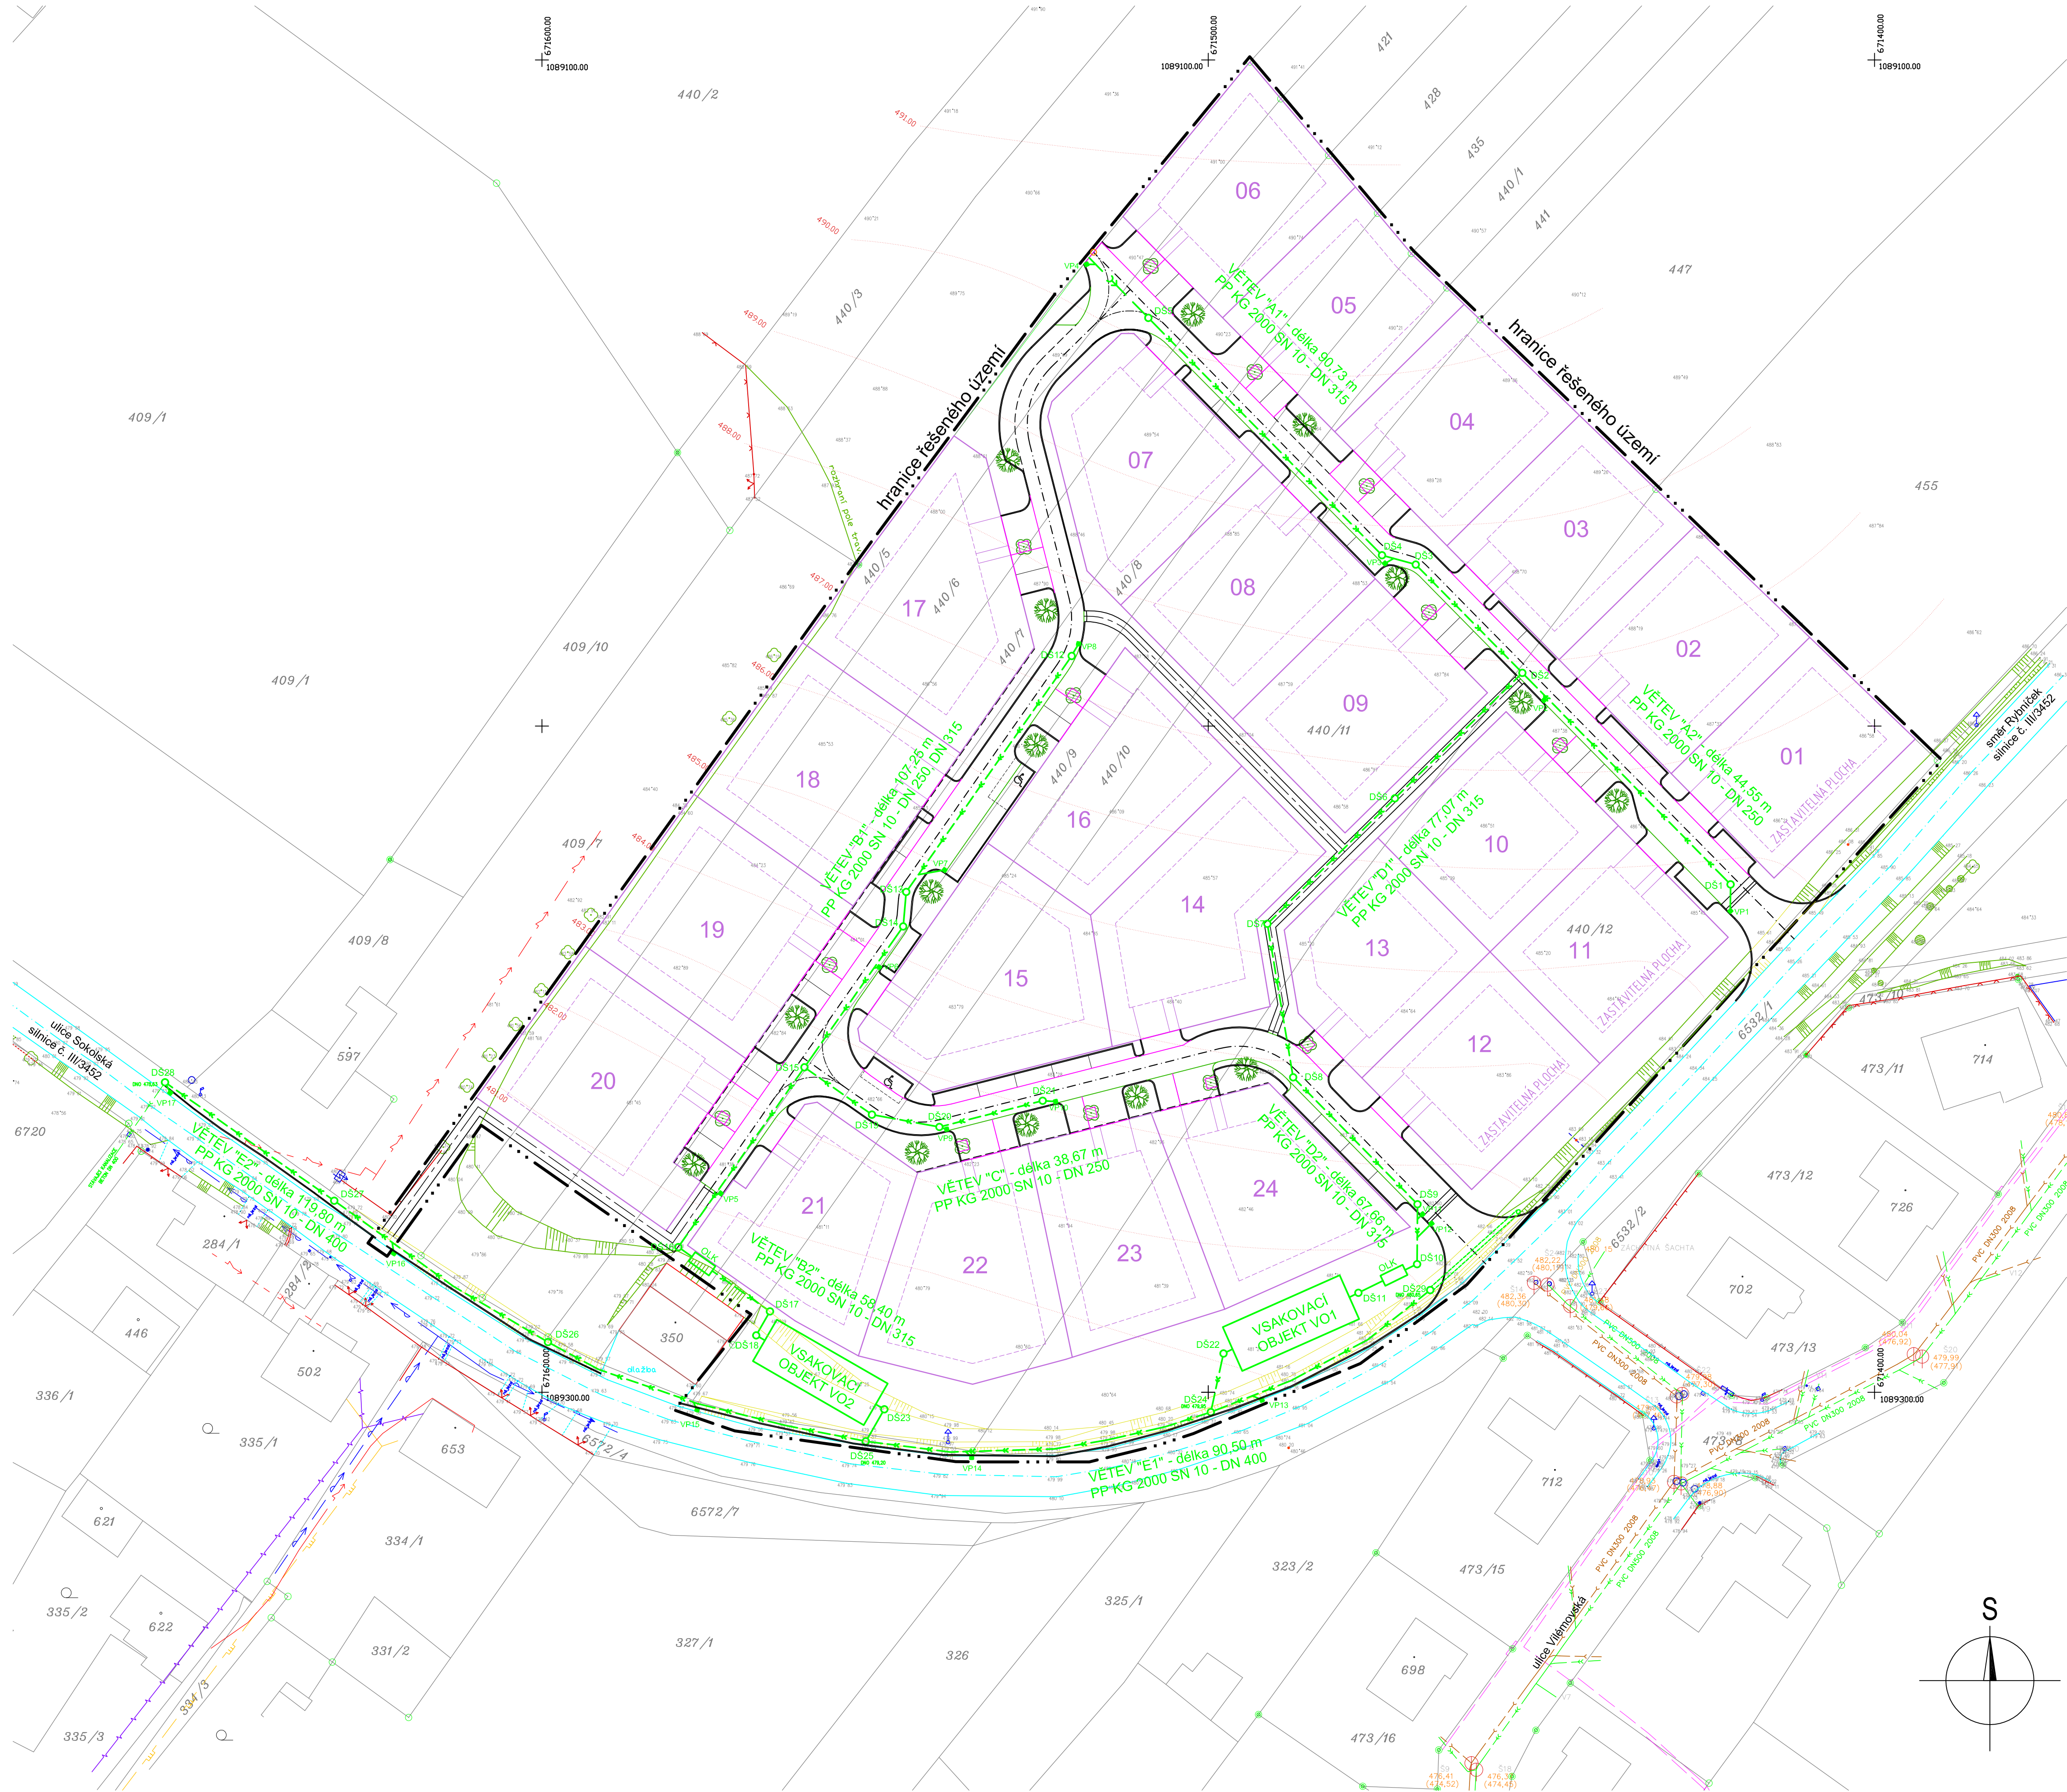

LEGENDA:

- KOMUNIKACE - ASFALTOBETONOVÁ VOZOVKA
- PARKING - ZÁMKOVÁ DLAŽBA TL.80 MM
- CHODNÍK - ZÁMKOVÁ DLAŽBA TL.60 MM
- VYMEZENÍ PARCEL - ZASTAVITELNÁ PLOCHA
- PARCELNÍ ČÍSLO
- ODLUČOVAČ LEHKÝCH KAPALIN OLK 10/50 - EK
- HRANICE ŘEŠENÉHO ÚZEMÍ
- HRANICE PARCEL KATASTRÁLNÍ MAPY
- KANALIZACE DEŠŤOVÁ - nová
- PP KG 2000 SN 10 DN 250 - 315
- přípojky VP (uliční vpustě) - PVC KG Sw SN 8 DN 150
- KANALIZACE DEŠŤOVÁ - stávající
- PP ULTRA RIB2 - DN 300 - 500

SOUŘADNICE ŠACHET


OZN BODU	SOUŘADNICE X	SOUŘADNICE Y
DŠ1	1089223,7647	671421,6008
DŠ2	1089192,0121	671452,8510
DŠ3	1089175,7537	671468,8523
DŠ4	1089174,3545	671473,9124
DŠ5	1089138,7184	671508,9847
DŠ6	1089210,8446	671471,9863
DŠ7	1089229,6771	671491,1215
DŠ8	1089252,7246	671487,2469
DŠ9	1089271,7749	671468,5911
DŠ10	1089280,7726	671468,6512
DŠ11	1089285,0691	671477,4591
DŠ12	1089189,4736	671520,4909
DŠ13	1089224,8964	671545,3232
DŠ14	1089230,0764	671545,7793
DŠ15	1089251,2226	671560,6033
DŠ16	1089278,2167	671579,5269
DŠ17	1089287,8652	671565,7732
DŠ18	1089291,4633	671567,8409
DŠ19	1089258,3270	671550,4689
DŠ20	1089260,1815	671540,3481
DŠ21	1089256,2389	671524,8415
DŠ22	1089294,1826	671497,7026
DŠ23	1089302,5566	671548,6113
DŠ24	1089302,9783	671499,6090
DŠ25	1089307,3639	671551,3980
DŠ26	1089292,4642	671599,0948
DŠ27	1089271,2469	671631,1742
DŠ28	1089253,8849	671656,8561
DŠ29	1089284,6612	671466,6820

SOUŘADNICE ULIČNÍCH VPUSTÍ

OZN BODU	SOUŘADNICE X	SOUŘADNICE Y	DĚLKA PŘÍPOJKY
VP1	1089227,7598	671421,6327	4,0 m
VP2	1089196,1217	671449,6134	1,0 m
VP3	1089175,5836	671473,4745	1,5 m
VP4	1089130,6844	671518,2604	1,5 m
VP5	1089270,1521	671573,1687	1,0 m
VP6	1089236,2036	671549,3889	1,0 m
VP7	1089221,6114	671539,5680	4,0 m
VP8	1089187,6485	671519,4460	2,5 m
VP9	1089260,5235	671539,2574	1,5 m
VP10	1089256,3647	671522,9014	1,0 m
VP11	1089273,2741	671467,8280	1,5 m
VP12	1089274,6699	671466,4894	3,5 m
VP13	1089301,1568	671491,9315	1,5 m
VP14	1089309,7891	671535,5033	1,5 m
VP15	1089302,6203	671576,7084	1,5 m
VP16	1089279,1538	671622,2130	2,0 m
VP17	1089255,0347	671655,7857	1,5 m

PŘÍČNÝ ŘEZ 1:20

- a) V KOMUNIKACI b) VE VOLNÉM TERÉNU

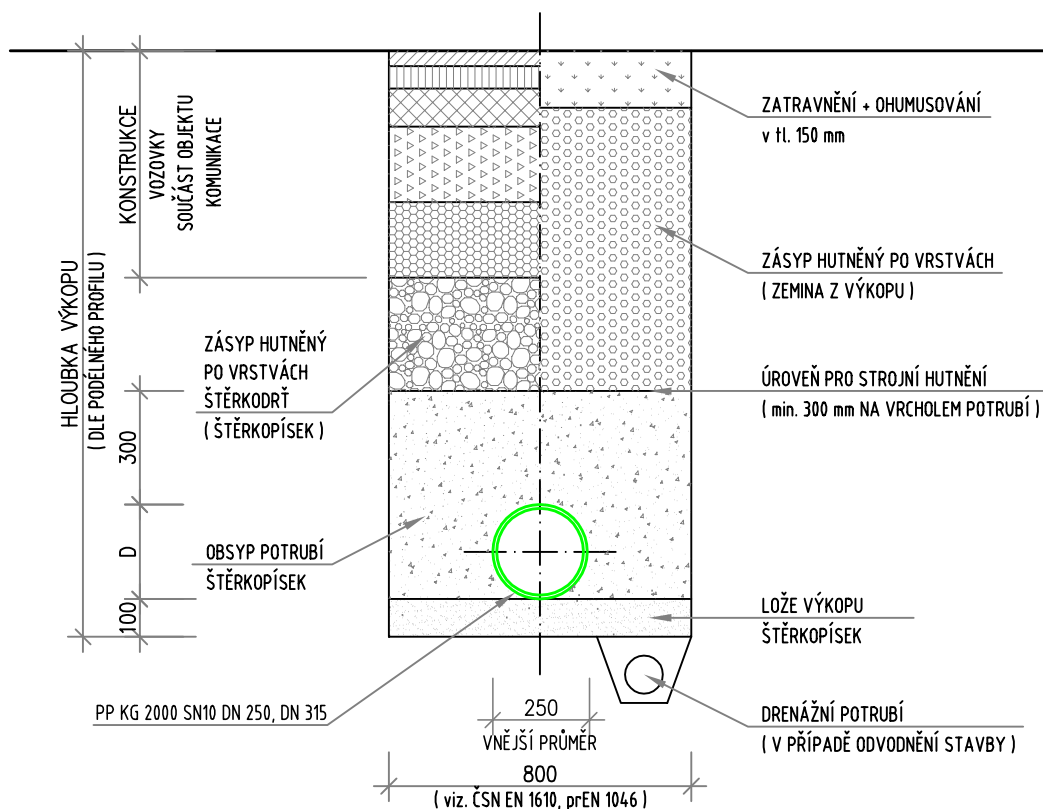

POZNÁMKA:

PRŮBĚH VEDENÍ SÍTÍ JE ORIENTAČNÍ.
PŘED ZAPOČETÍM PRACÍ JE NUTNO PROVÉST PŘESNÉ VYTÝČENÍ VŠECH SÍTÍ.

SO 04 - DEŠŤOVÁ KANALIZACE

INVESTOR: Město Habry
Zitkovy náměstí 66, Habry, 582 81
MÍSTO STAVBY: katastrální území Habry, par. číslo - 440/5, 440/6, 440/7, 440/8, 440/9, 440/10, 440/11, 440/12
STUPEŇ: DOKUMENTACE PRO PROVÁDĚNÍ STAVBY DATUM: 10/2018
OBYTNÁ ZÓNA - HABRY
LOKALITA U HRŠTĚ
ARCHITEKT: Ing. MILAN STEJSKAL
VYPRACOVAL: Ing. JIŘÍ ČAPEK, JAN NEUWIRTH
SITUACE M 1:500

FORMÁT: 840/580
Č.V. SO04-02