



VĚTEV "B1"

ÚZEMÍ OBCE	HABRY				
PARCELNÍ ČÍSLO	440/9			440/8	
POVRCH ÚZEMÍ	CHODNÍK			KOMUNIKACE	
VZDÁLENOST ŠACHET [M]	32,97		25,82		43,26

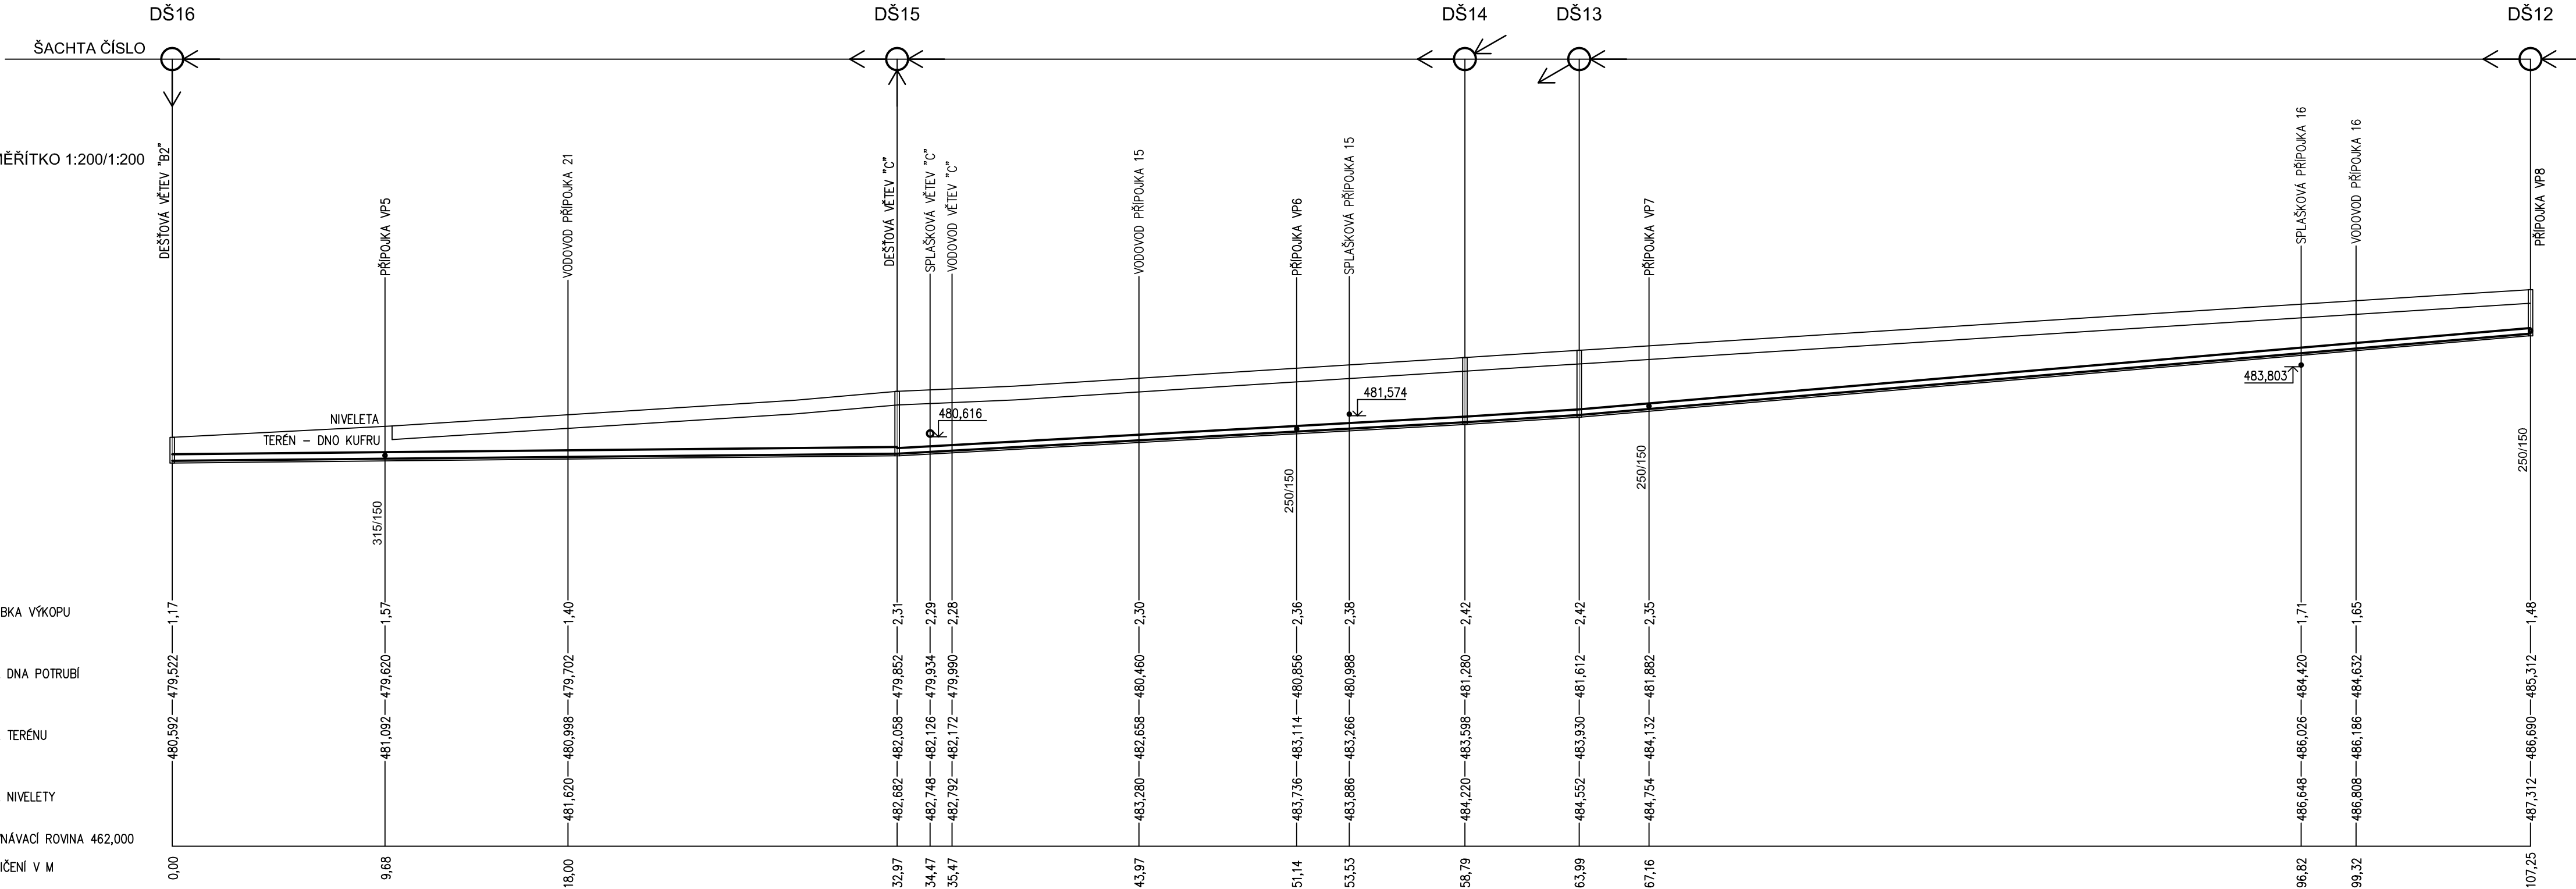

SPÁD‰	DĚLKA M	10,0	32,97	55,3	25,82	63,8	5,20	85,5	43,26
DN	MATERIÁL	DĚLKA	315	250	315	250	315	250	315
KAP. (L/S)	RYCHL. (M/S)	90,9	1,29	101,05	2,67	141,4	2,88	163,9	3,38
KAP. (L/S)	RYCHL. (SK)	33,7	0,42	21,6	0,48	21,6	0,51	12,0	0,37

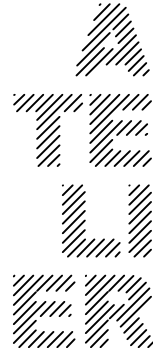

ARCHITEKTONICKÁ KANCELÁŘ

SO 04 - DEŠŤOVÁ KANALIZACE

INVESTOR:	Město Habry Žižkovo náměstí 66, Habry, 582 81
MÍSTO STAVBY:	katastrální území Habry, par. číslo - 440/5, 440/6, 440/7, 440/8, 440/9, 440/10, 440/11, 440/12
STUPEŇ:	DOKUMENTACE PRO PROVÁDĚNÍ STAVBY
DATUM:	10/2018

OBYTNÁ ZÓNA - HABRY
LOKALITA U HRISTĚ

ARCHITEKT:	Ing. MILAN STEJSKAL
VYPRACOVAL:	Ing. JIŘÍ ČAPEK, JAN NEUWIRTH

PODÉLNÝ PROFIL
VĚTEV "B1"

M 1:200/1:200

FORMÁT: 820/297

Č.V. SO04-05