



VĚTEV "E1"

ÚZEMÍ OBCE	HABRY		
PARCELNÍ ČÍSLO	6532/1	440/12	
POVRCH ÚZEMÍ	NEZPEVNĚNÁ PLOCHA - ZELEŇ		
VZDÁLENOST ŠACHET [M]	52,75		37,75

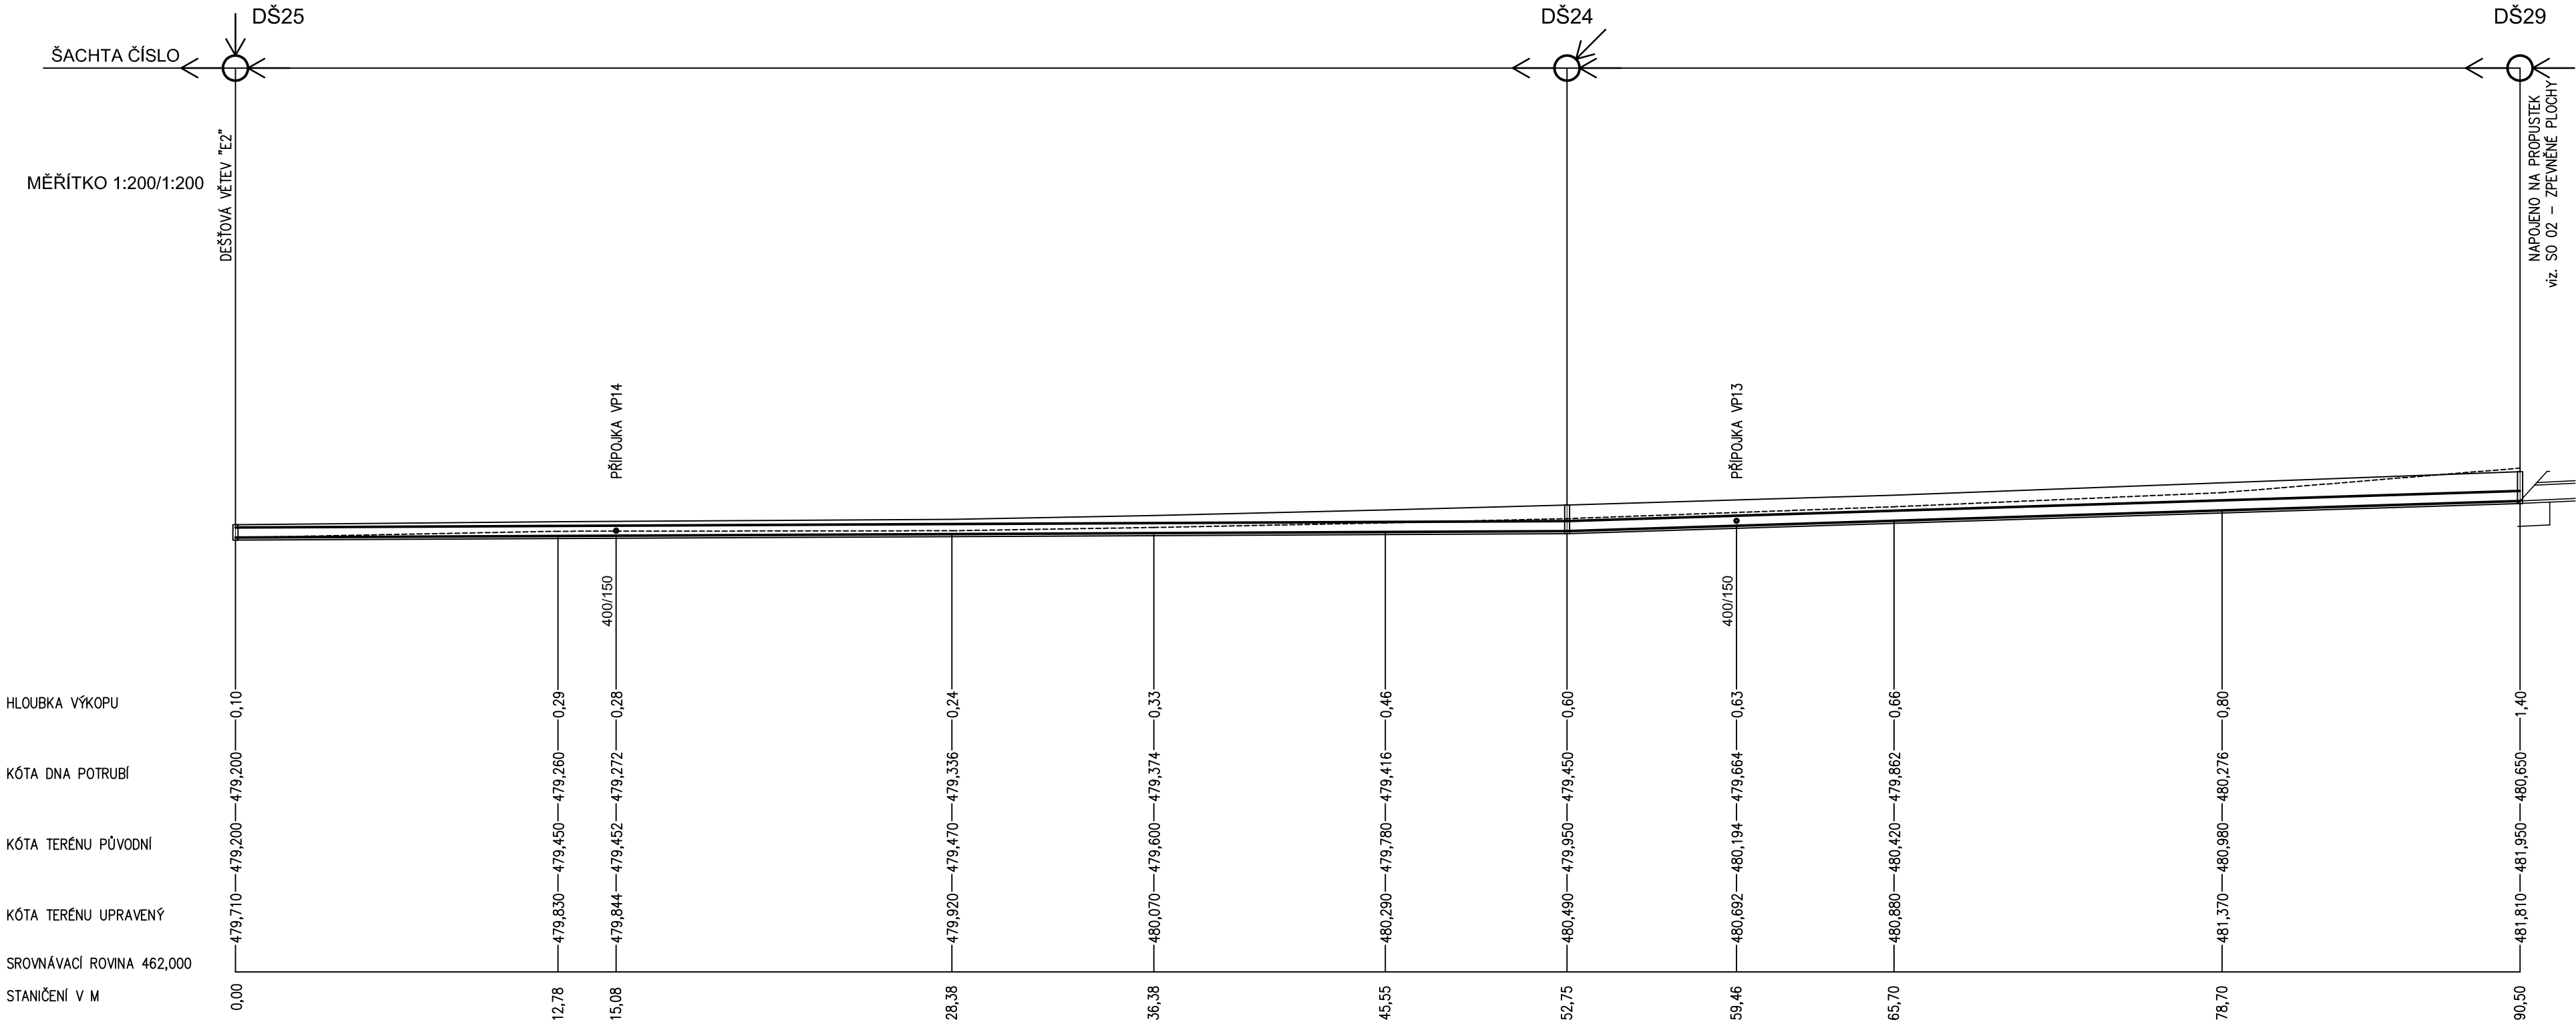

SPÁD‰	DĚLKA M	5,0	52,75	31,8	37,75
DN	MATERIÁL	DĚLKA	PP KG 2000 SN 10		
KAP. (L/S)	RYCHL. (M/S)	138,4	1,10	350,10	2,71
KAP. (L/S)	RYCHL. (SK)	10,0	0,2	10	0,3

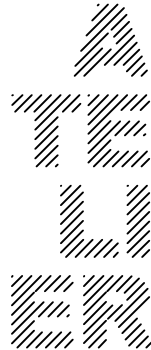

ARCHITEKTONICKÁ KANCELÁŘ

SO 04 - DEŠŤOVÁ KANALIZACE


INVESTOR:	Město Habry Žižkovo náměstí 66, Habry, 582 81
MÍSTO STAVBY:	katastrální území Habry, par. číslo - 440/5, 440/6, 440/7, 440/8, 440/9, 440/10, 440/11, 440/12
STUPEŇ:	DOKUMENTACE PRO PROVÁDĚNÍ STAVBY
DATUM:	10/2018

OBYTNÁ ZÓNA - HABRY
LOKALITA U HŘIŠTĚ

ARCHITEKT:	Ing. MILAN STEJSKAL
VYPRACOVAL:	Ing. JIŘÍ ČAPEK, JAN NEUWIRTH

PODÉLNÝ PROFIL
VĚTEV "E1"

M 1:200/1:200

 

FORMÁT: 740/297

Č.V. SO04-10