



ÚZEMÍ OBCE	HABRY				
PARCELNÍ ČÍSLO	6532/1				
POVRCH ÚZEMÍ	NEZP. PL.	ZPEVNĚNÁ PLOCHA - ŠTĚRK	NEZPEVNĚNÁ PLOCHA - ZELEŇ	ZPEVNĚNÁ PLOCHA - ZÁMKOVÁ DLAŽBA	NEZPEVNĚNÁ PLOCHA - ZELEŇ
VZDÁLENOST ŠACHET [M]	31,00		38,50	50,30	

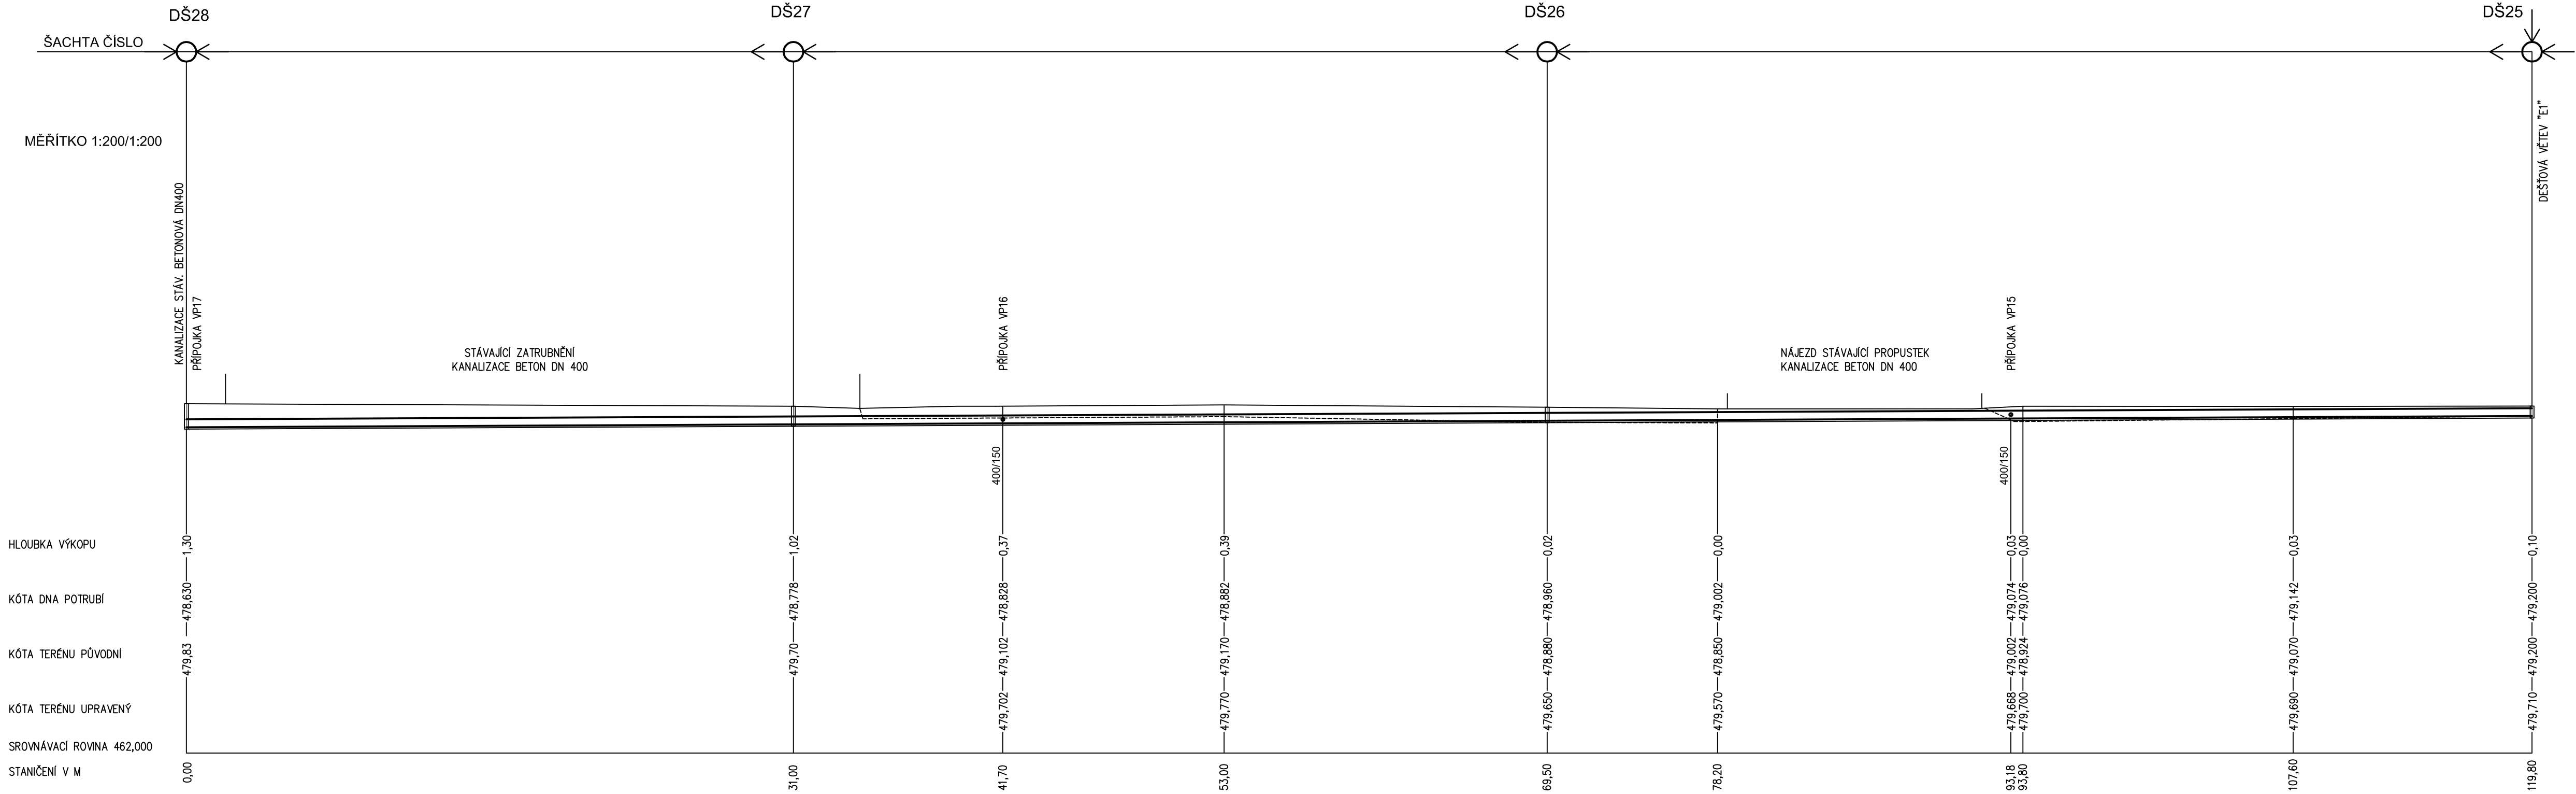

SPÁD‰	DĚLKA M	5,0
DN	MATERIÁL DĚLKA	400
KAP. (L/S)	RÝCHL. (M/S)	138,4
KAP. (L/S)	RÝCHL. (SK)	28,13
		PP KG 2000 SN 10
		12,20
		119,80
		1,10
		0,37

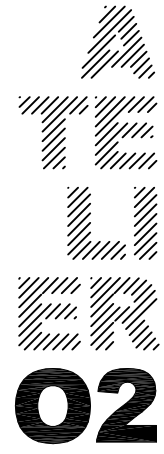

INVESTOR:	Město Habry Žižkovo náměstí 66, Habry, 582 81
MÍSTO STAVBY:	katastrální území Habry, par. číslo - 440/5, 440/6, 440/7, 440/8, 440/9, 440/10, 440/11, 440/12
STUPENĚ: DOKUMENTACE PRO PROVÁDĚNÍ STAVBY	DATUM: 10/2018

ARCHITEKT: Ing. MILAN STEJSKAL

VYPRACOVAL: Ing. JIŘÍ ČAPEK, JAN NEUWIRTH

PODÉLNÝ PROFIL
VĚTEV "E2" M 1:200/1:200

Č.v. SO04-11